

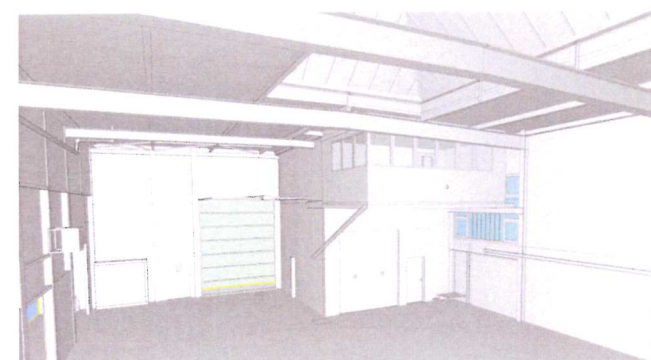


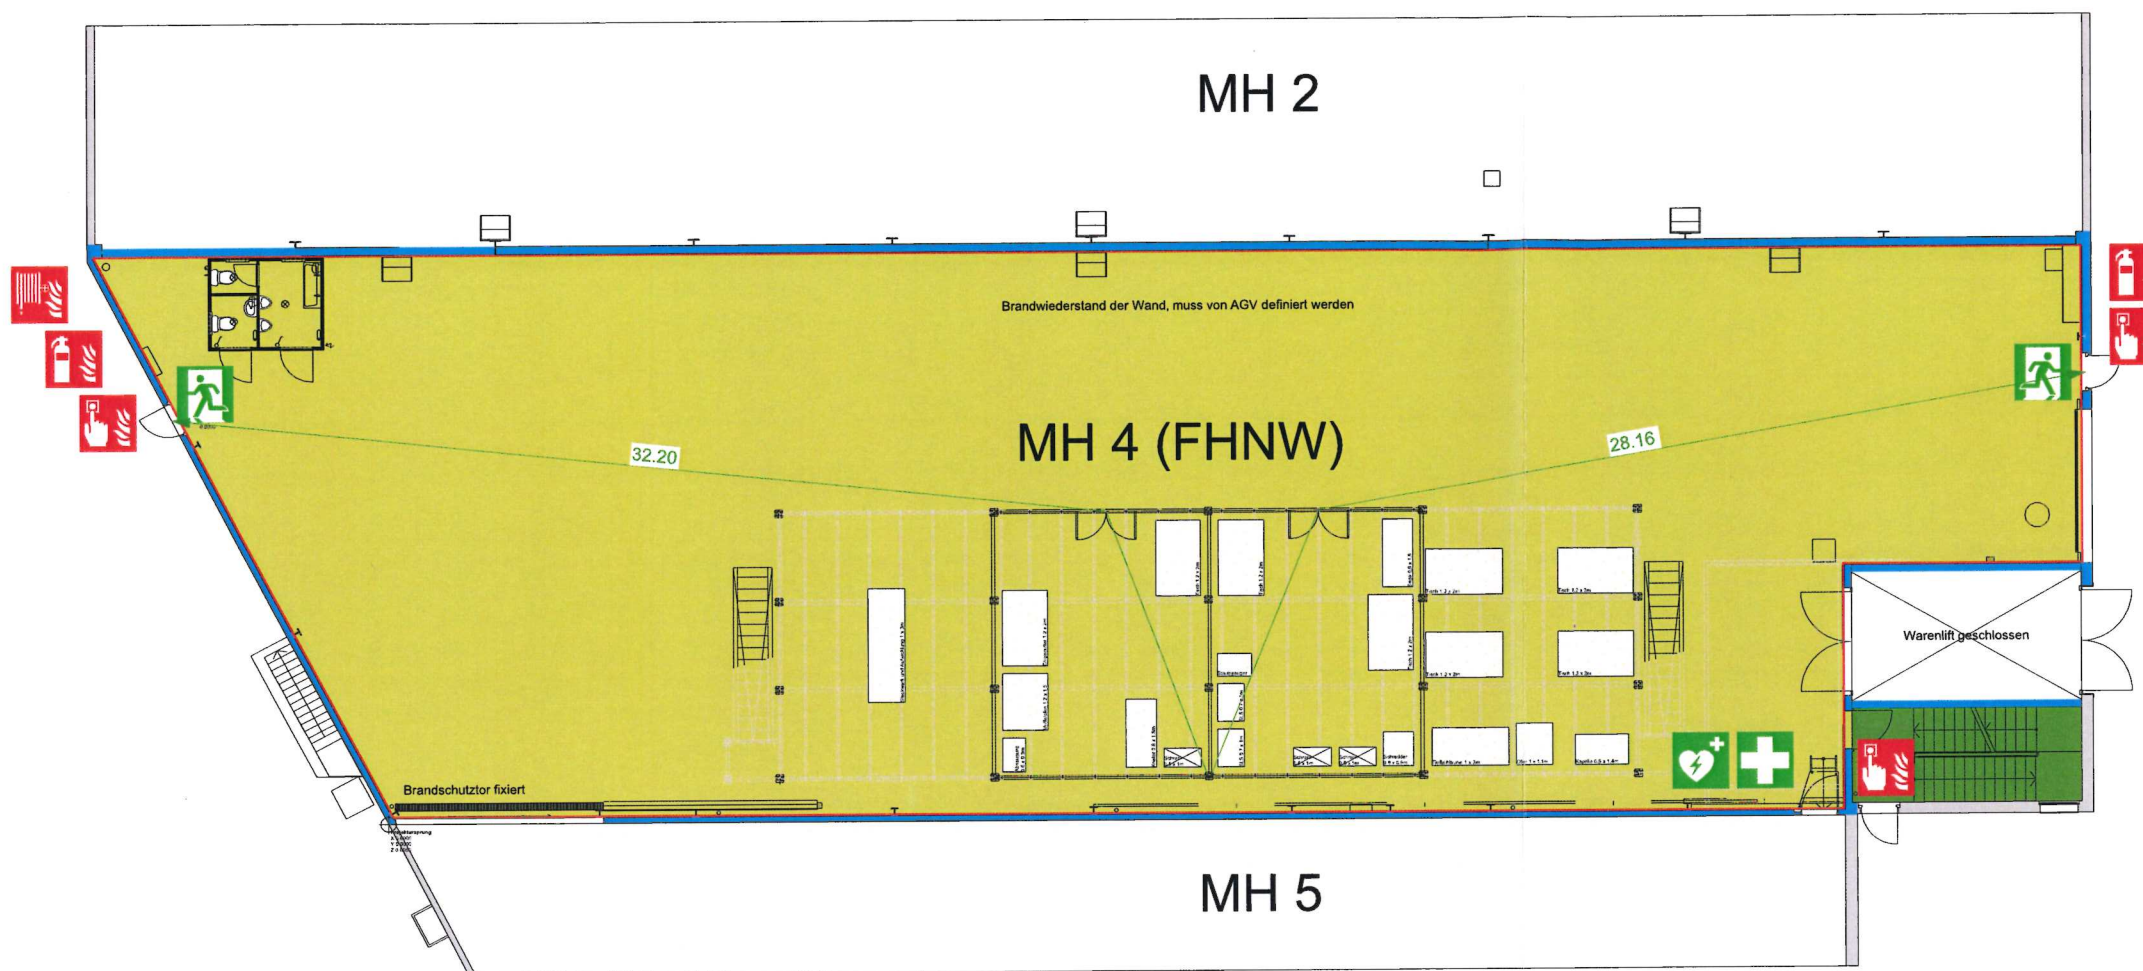

Bauherrschaft: FHNW Campus Brugg Windisch
Ort, Datum:
Eigentümer / Vermieter: BRUGG Immobilien AG
Ort, Datum: *Brugg, 12.08.26*
Projektverfasser: Walker Architekten AG
Ort, Datum:

WALKER.

778.xx FHNW Windisch - Diverse Projekte

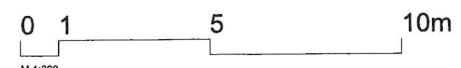

MH 4 Brandschutzplan EG

Datum 23.04.2026 | gez. mra | Massstab 1:200 | Format 420 x 297

Rev Freigabe gez. Bemerkungen

Ylli Tjend

Standort Süssbachareal 1 Maschinenhalle 4
5210 Windisch
Bauherr FHNW Campus Brugg Windisch
Bahnhofstrasse 6 5210 Windisch
Architekt Walker Architekten AG | Neumarkt 1 | 5201 Brugg
T 056 460 72 60 | www.walker.ch

- 0.00
- + 3.06
- + 4.72
- Brandmauer REI 60 - 180
- Feuerwiderstand EI 90-RF1
- Feuerwiderstand EI 60-RF1
- Feuerwiderstand EI 30-RF1
- Feuerwiderstand EI 90
- Feuerwiderstand EI 60
- Feuerwiderstand EI 30
- Feuerwiderstand E 60
- Feuerwiderstand E 30
- Feuerwiderstand RF1
- vertikaler Fluchtweg
- horizontaler Fluchtweg
- ... m Fluchtweglänge (m)
- 1.2 m Fluchtwegbreiten (m)
- Notausgang gemäss SN EN 179
- Löschschlauch
- Handfeuerlöscher
- Brandmeldeüberwachung
- mobiler Lüfter der Feuerwehr (möglicher Standort)
- Zuluft / Abströmung natürlich
- LRWA ... m³/h Entrauchung mit Lüfter der Feuerwehr (LRWA) in m³/h
- RWA-BS Rauch- & Wärmeabzug Bedienstelle
- RWA Rauch- & Wärmeabzug Dachausstieg
- Hauptzugang Feuerwehr
- Schlüsseldepot (ausser)
- Handfeuermelder