


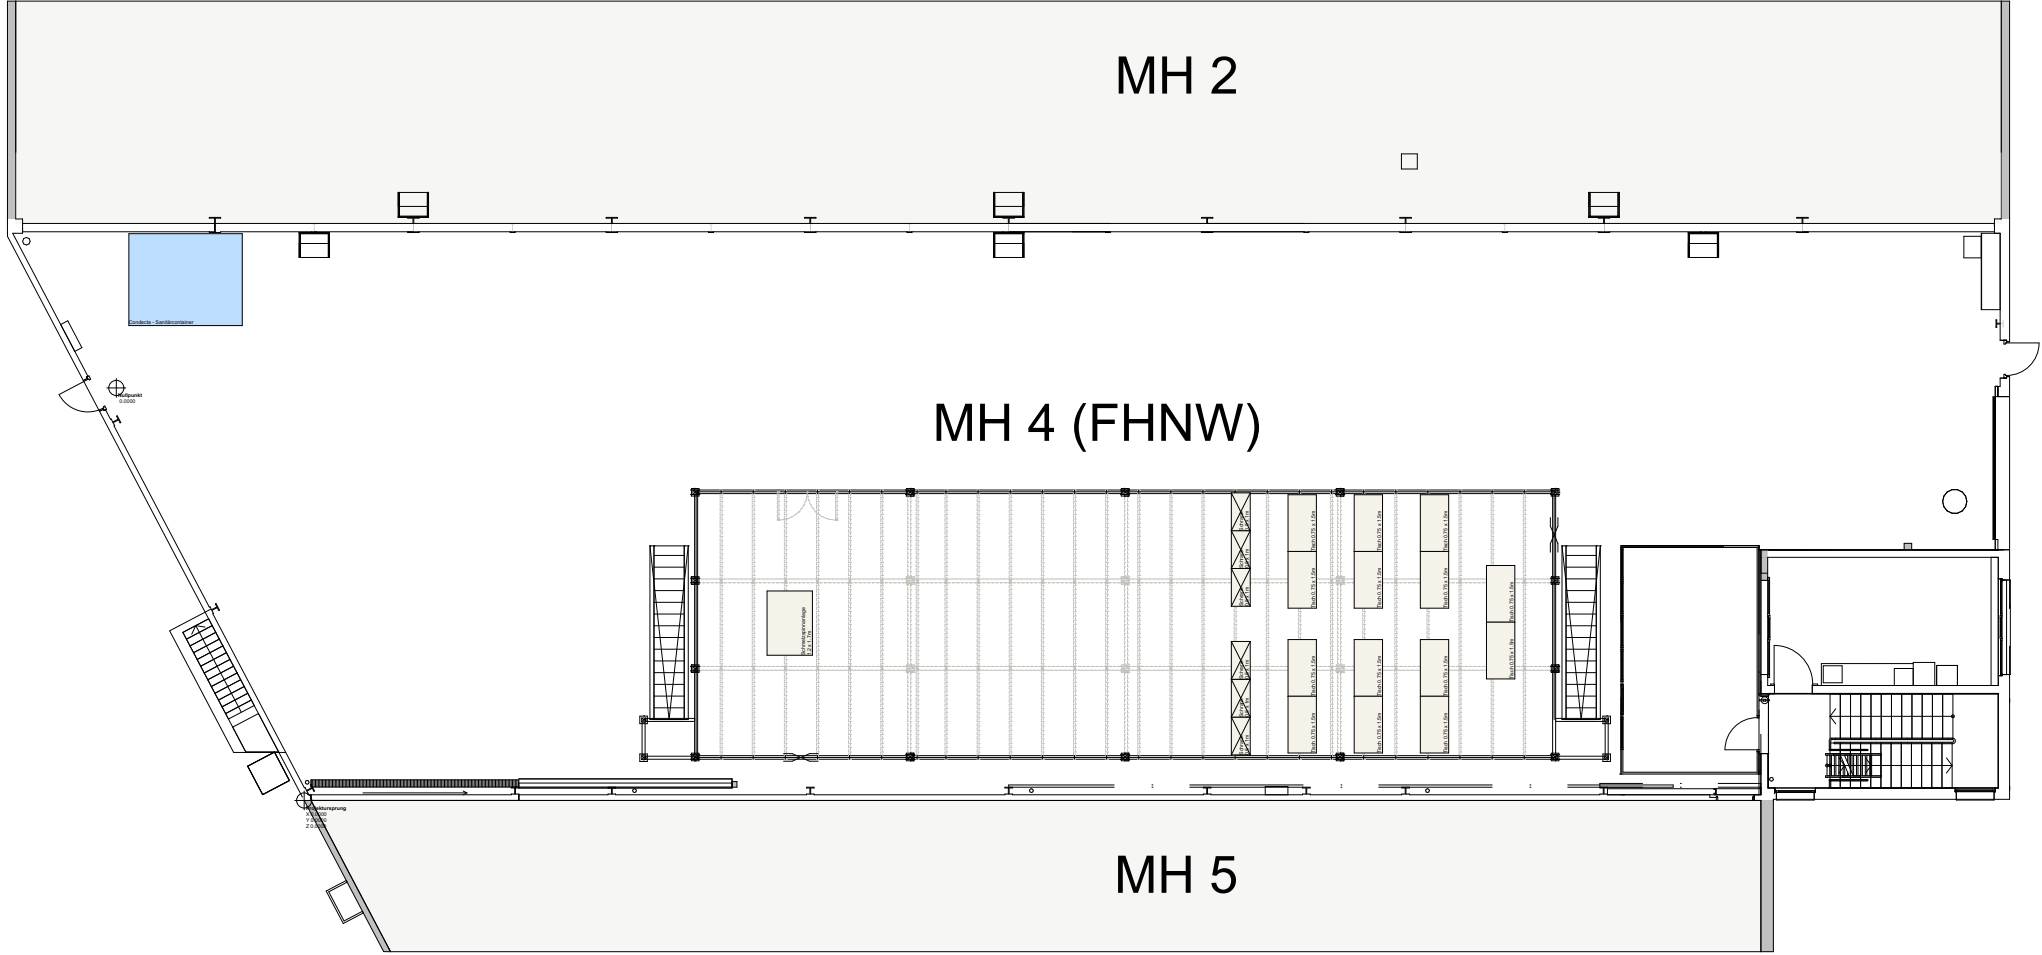

Projektverfasser: Walker Architekten AG
Ort, Datum:

Eigentümer / Vermieter: BRUGG Real Estate AG
Ort, Datum:

Bauherrschaft: FHNW Campus Brugg Windisch
Ort, Datum:



778.xx	FHNW Windisch	51.1.1.1.2 MH 4 Grundriss 1. OG	Standort	Süssbachareal 1 Maschinenhalle 4 5210 Windisch
0	1	Datum 10.07.2026 gez. mra Massstab 1:200 Format 420 x 297	Bauherr	FHNW Campus Brugg Windisch Bahnhofstrasse 6 5210 Windisch
		Rev Freigabe gez. Bemerkungen	Architekt	Walker Architekten AG Neumarkt 1 5201 Brugg T 056 460 72 60 www.walker.ch