



Massgebende Distanz Eigenlärm: 3 m

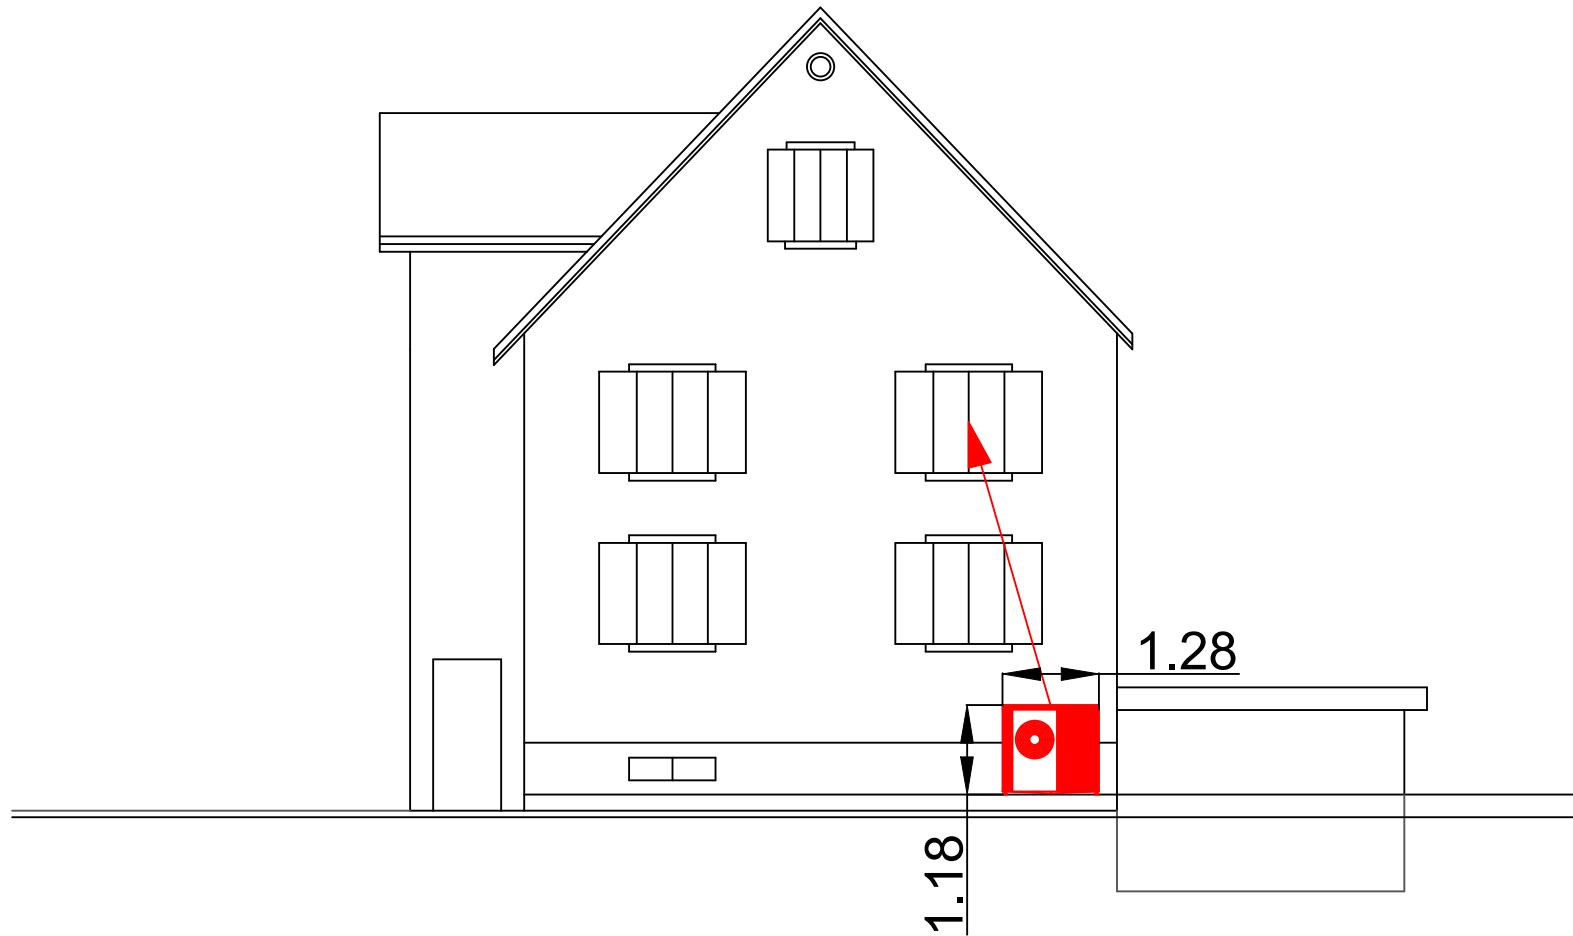

Projekt: Luft/Wasser-Wärmepumpe, Wiesenweg 4 in 5210 Windisch		 Filename: WIESENWEG4_WINDISCH
Planinhalt: Ansicht Nord	Version A	
Art: Bewilligung	M 1:100	
Abt.: Heizungen	Gruppe: -	
Planverfasser: Thomas Varga	Planverfasser-Extern: -	
Sachbearbeiter: Thomas Varga	Datum: 2026-04-26	

Thomas Varga_A40_Nord_DWG to PDF.ppt5
 \\VARGACLOUD\homes\930_ZWCAD\30_Zeichnungen