


Fassadendetailschnitt M1:5

Fassadenschnitt M1:50

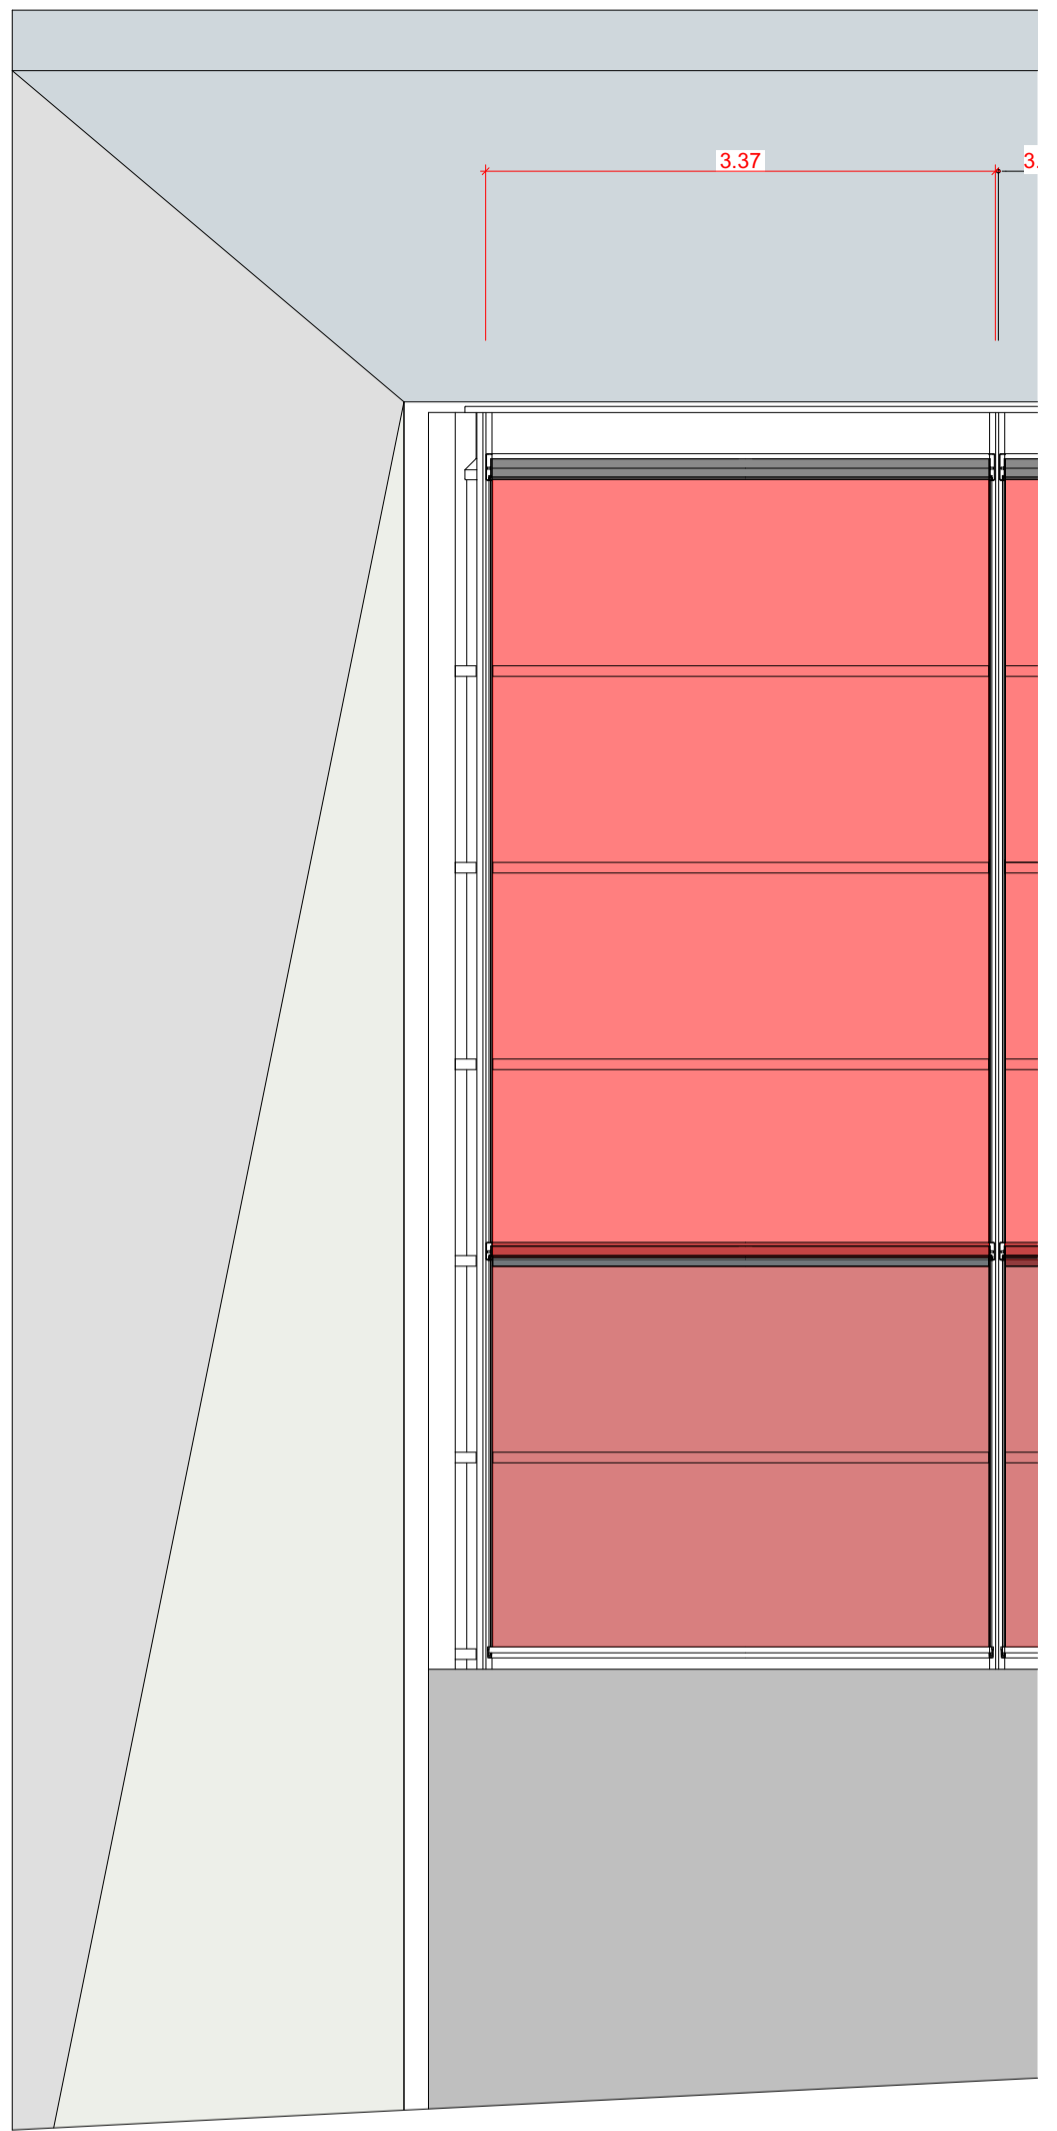

Fassadenansicht West 1:50

Legende

	Neu		Neuer Sonnenschutz oben
	Bestand		Neuer Sonnenschutz unten



778.99 SAZ Müllimatt Sonnenschutz

33.4.1 778.99 Fassadendetail Sonnenschutz

Standort Parzellennummer 2399 | Gaswerkstrasse 2 | 5210 Windisch PLZ Ort
 Datum 27.03.2026 | gez. MWE | Massstab 1:5, 1:50 | Format 297.0 x 420.0

Grundeig.: Staat Aargau, Aarau Entfelderstrasse 22 | 5000 Aarau | Einwohnergemeinde Brugg | Postfach Hauptstrasse 3 | 5200 Brugg

Ort, Datum: _____ Unterschrift: _____

Bauherr: Staat Aargau, Aarau Entfelderstrasse 22 | 5000 Aarau | Einwohnergemeinde Brugg | Postfach Hauptstrasse 3 | 5200 Brugg

Ort, Datum: _____ Unterschrift: _____

Architekt: Walker Architekten AG | Neumarkt 1 | 5201 Brugg | 056 460 72 60 | www.walker.ch

Ort, Datum: _____ Unterschrift: _____