


Ansicht West

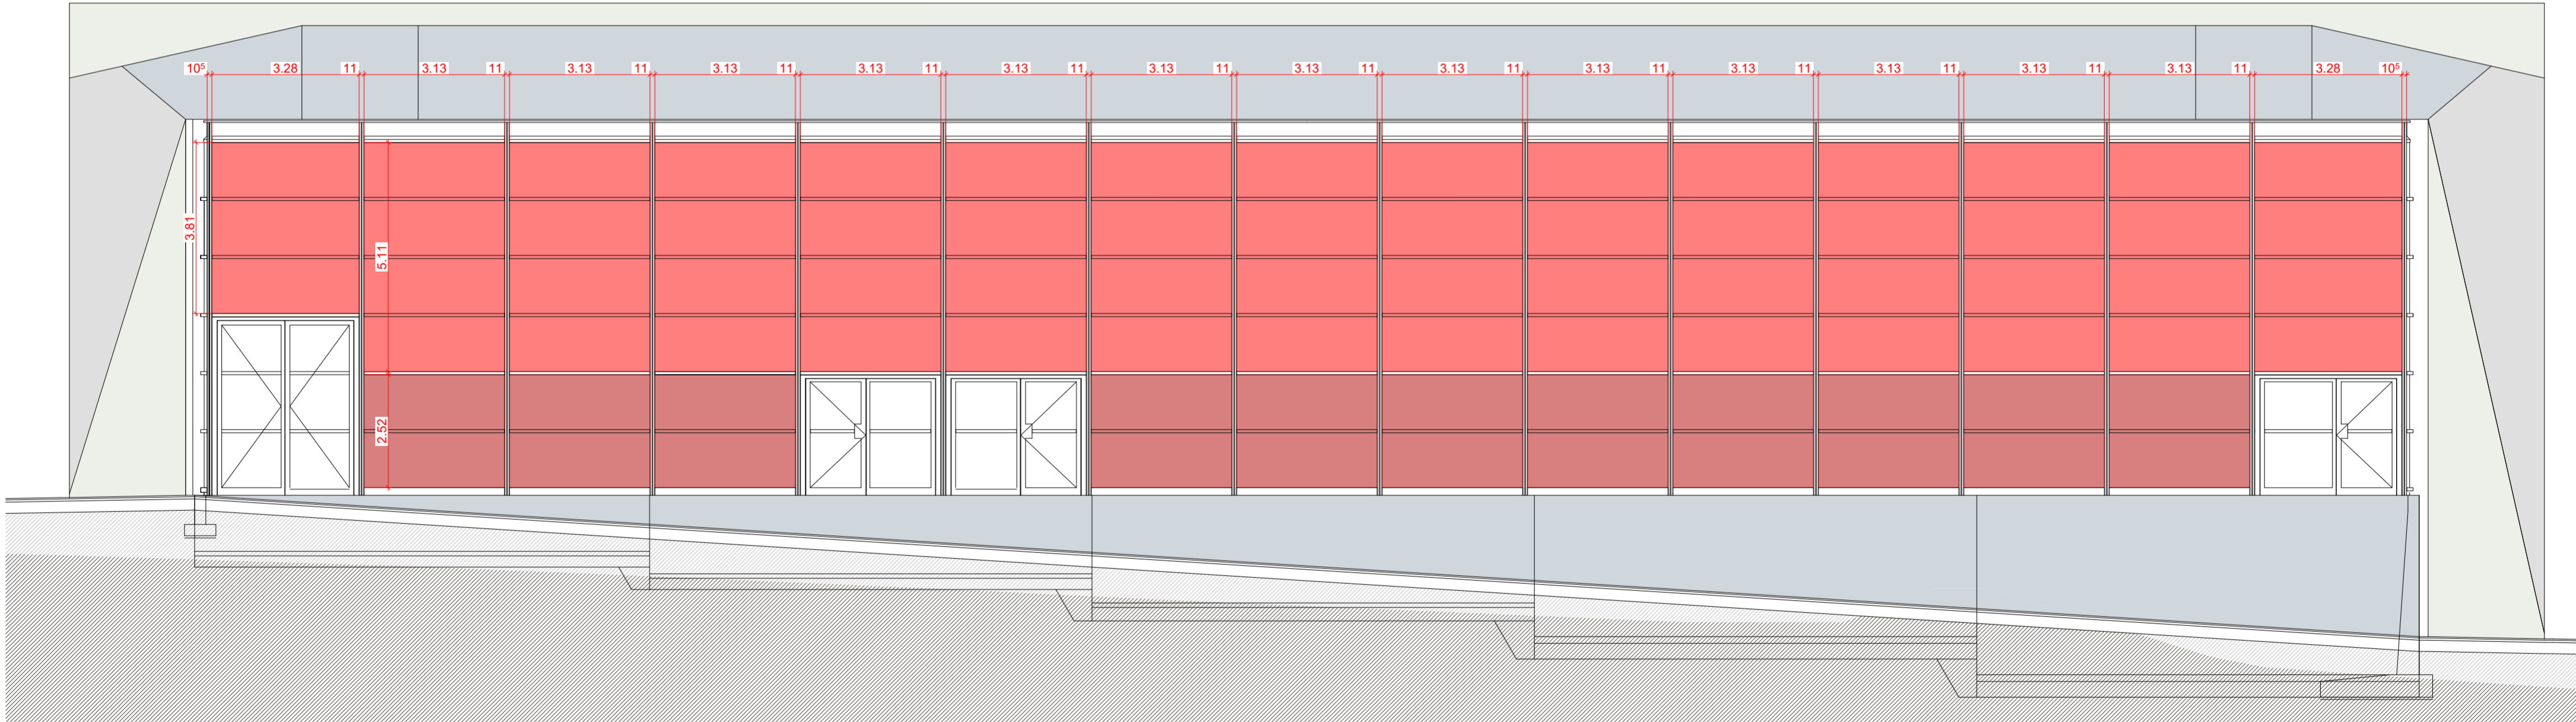

Ansicht Ost

Legende

- Neu
- Bestand
- Neuer Sonnenschutz oben
- Neuer Sonnenschutz unten



778.99 SAZ Müllimatt Sonnenschutz

33.4.2 Fassadenansichten Sonnenschutz

Standort Parzellennummer 2399 | Gaswerkstrasse 2 | 5210 Windisch PLZ Ort
 Datum 27.03.2026 | gez. MWE | Massstab 1:100 | Format 594.0 x 420.0

Grundeig.: Staat Aargau, Aarau Entfelderstrasse 22 | 5000 Aarau | Einwohnergemeinde Brugg | Postfach Hauptstrasse 3 | 5200 Brugg
 Ort, Datum: _____ Unterschrift: _____
 Bauherr: Staat Aargau, Aarau Entfelderstrasse 22 | 5000 Aarau | Einwohnergemeinde Brugg | Postfach Hauptstrasse 3 | 5200 Brugg
 Ort, Datum: _____ Unterschrift: _____
 Architekt: Walker Architekten AG | Neumarkt 1 | 5201 Brugg | 056 460 72 60 | www.walker.ch
 Ort, Datum: _____ Unterschrift: _____