

Projektbeschreibung

Geplant ist das Aufstellen einer freistehenden Gartensauna (Modell „core“) im Gartenbereich der Parzelle Nr. 2124.

Die Sauna weist eine Grundfläche von ca. 2.45 m × 2.35 m und eine Höhe von ca. 2.50 m auf.

Die Ausführung erfolgt als vorgefertigte Holzsauna mit Elektroofen (HUUM Drop, 9 kW).

Es sind keine wesentlichen Immissionen zu erwarten.

Die gesetzlichen Grenzabstände werden eingehalten.

Die Aufstellung erfolgt ohne feste Fundamentierung auf Terrassenplatten


EINGEGANGEN AM:

20. Mai 2026

Situationsplan

Massstab 1:200

Abteilung Planung & Bau Windisch

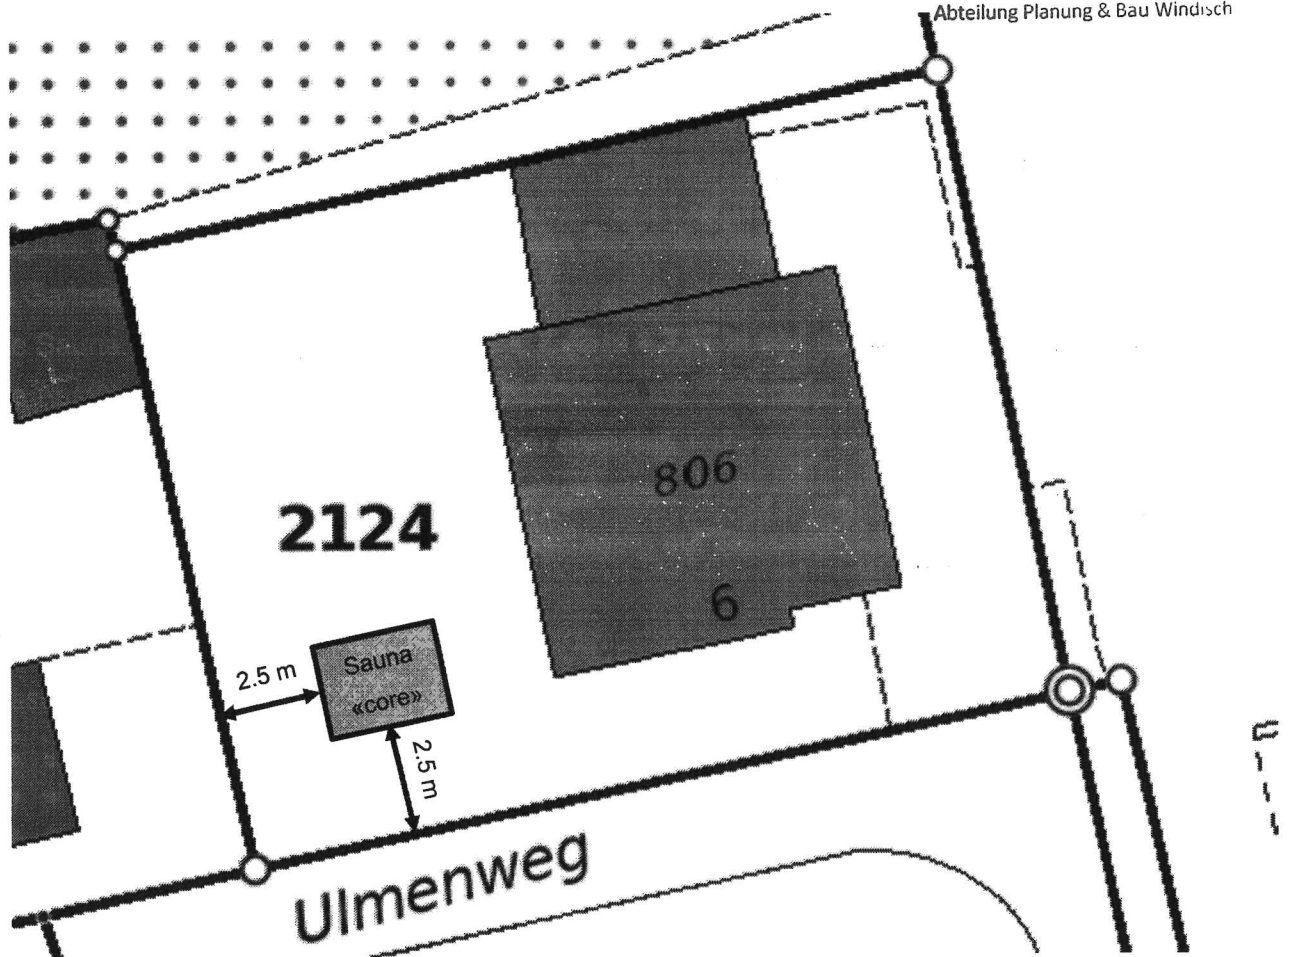

Bauherrschaft:

(Unterschrift)

[Handwritten signature]

Von den angrenzenden Nachbarn zur Kenntnis genommen:

Name

Unterschrift

Holer Walter
Kündert Heinz

[Handwritten signature]