


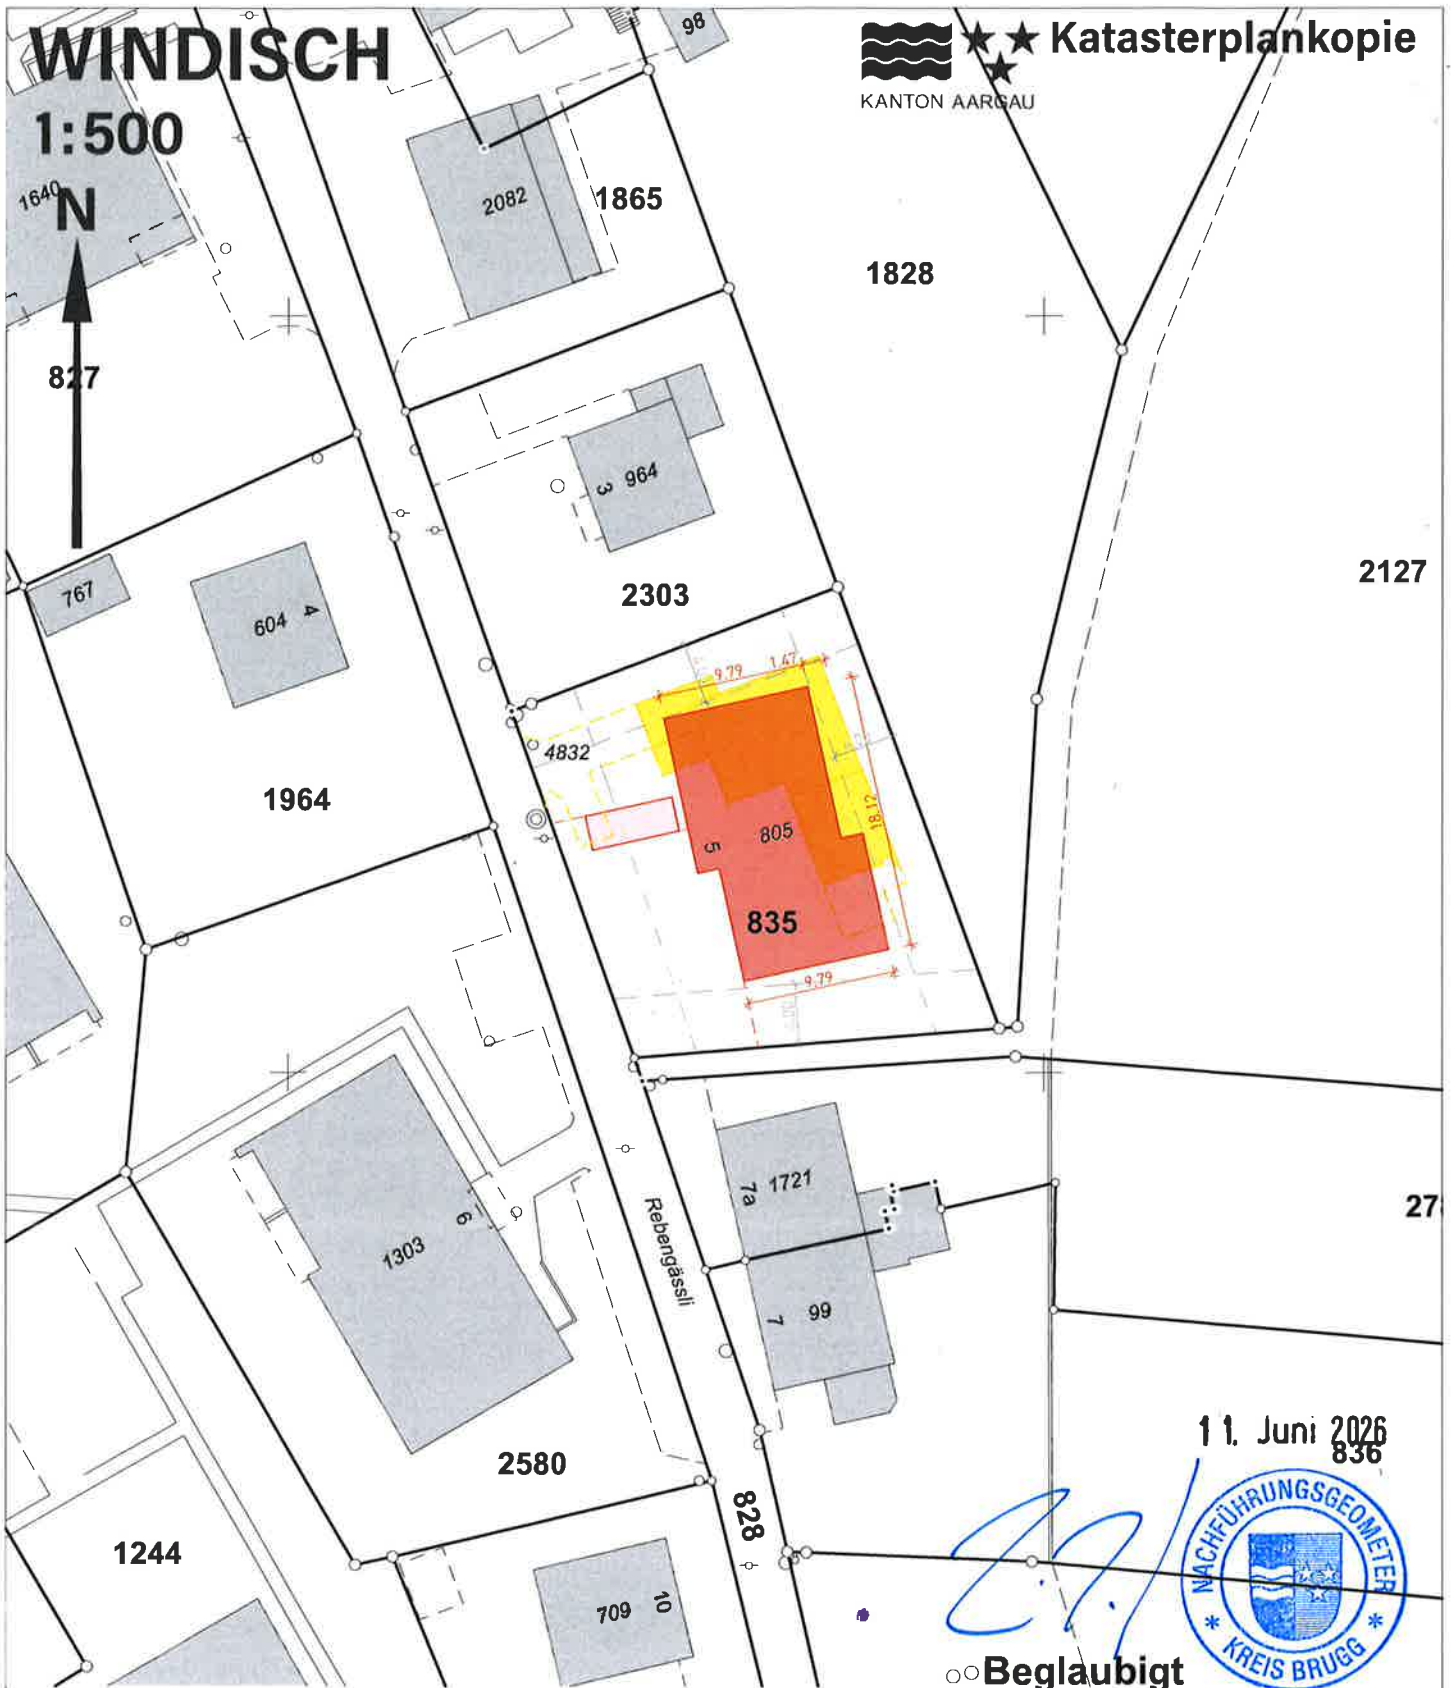

Bauträgerschaft / Grundeigentümer

Projektverfasser

Ort / Datum

Ort / Datum

KISSLING & ROTH
ARCHITEKTUR

NEUFRANKENGASSE 22
CH-8004 ZÜRICH

FON +41 +44 440 59 40
WWW.KISSLING-ROTH.CH

25-080, MFH Rebengässli 5, 5210 Windisch

Bauträgerschaft
Philipp Strähl
Alte Spinnerei 2
Windisch 5210

Index: 09.06.2026

Plan: 1-BE-01

+ 0,00 m = 362,30 m ü.M.

Version: BE

verfasst: at

Format: A4

Katasterplan - M1:500

