
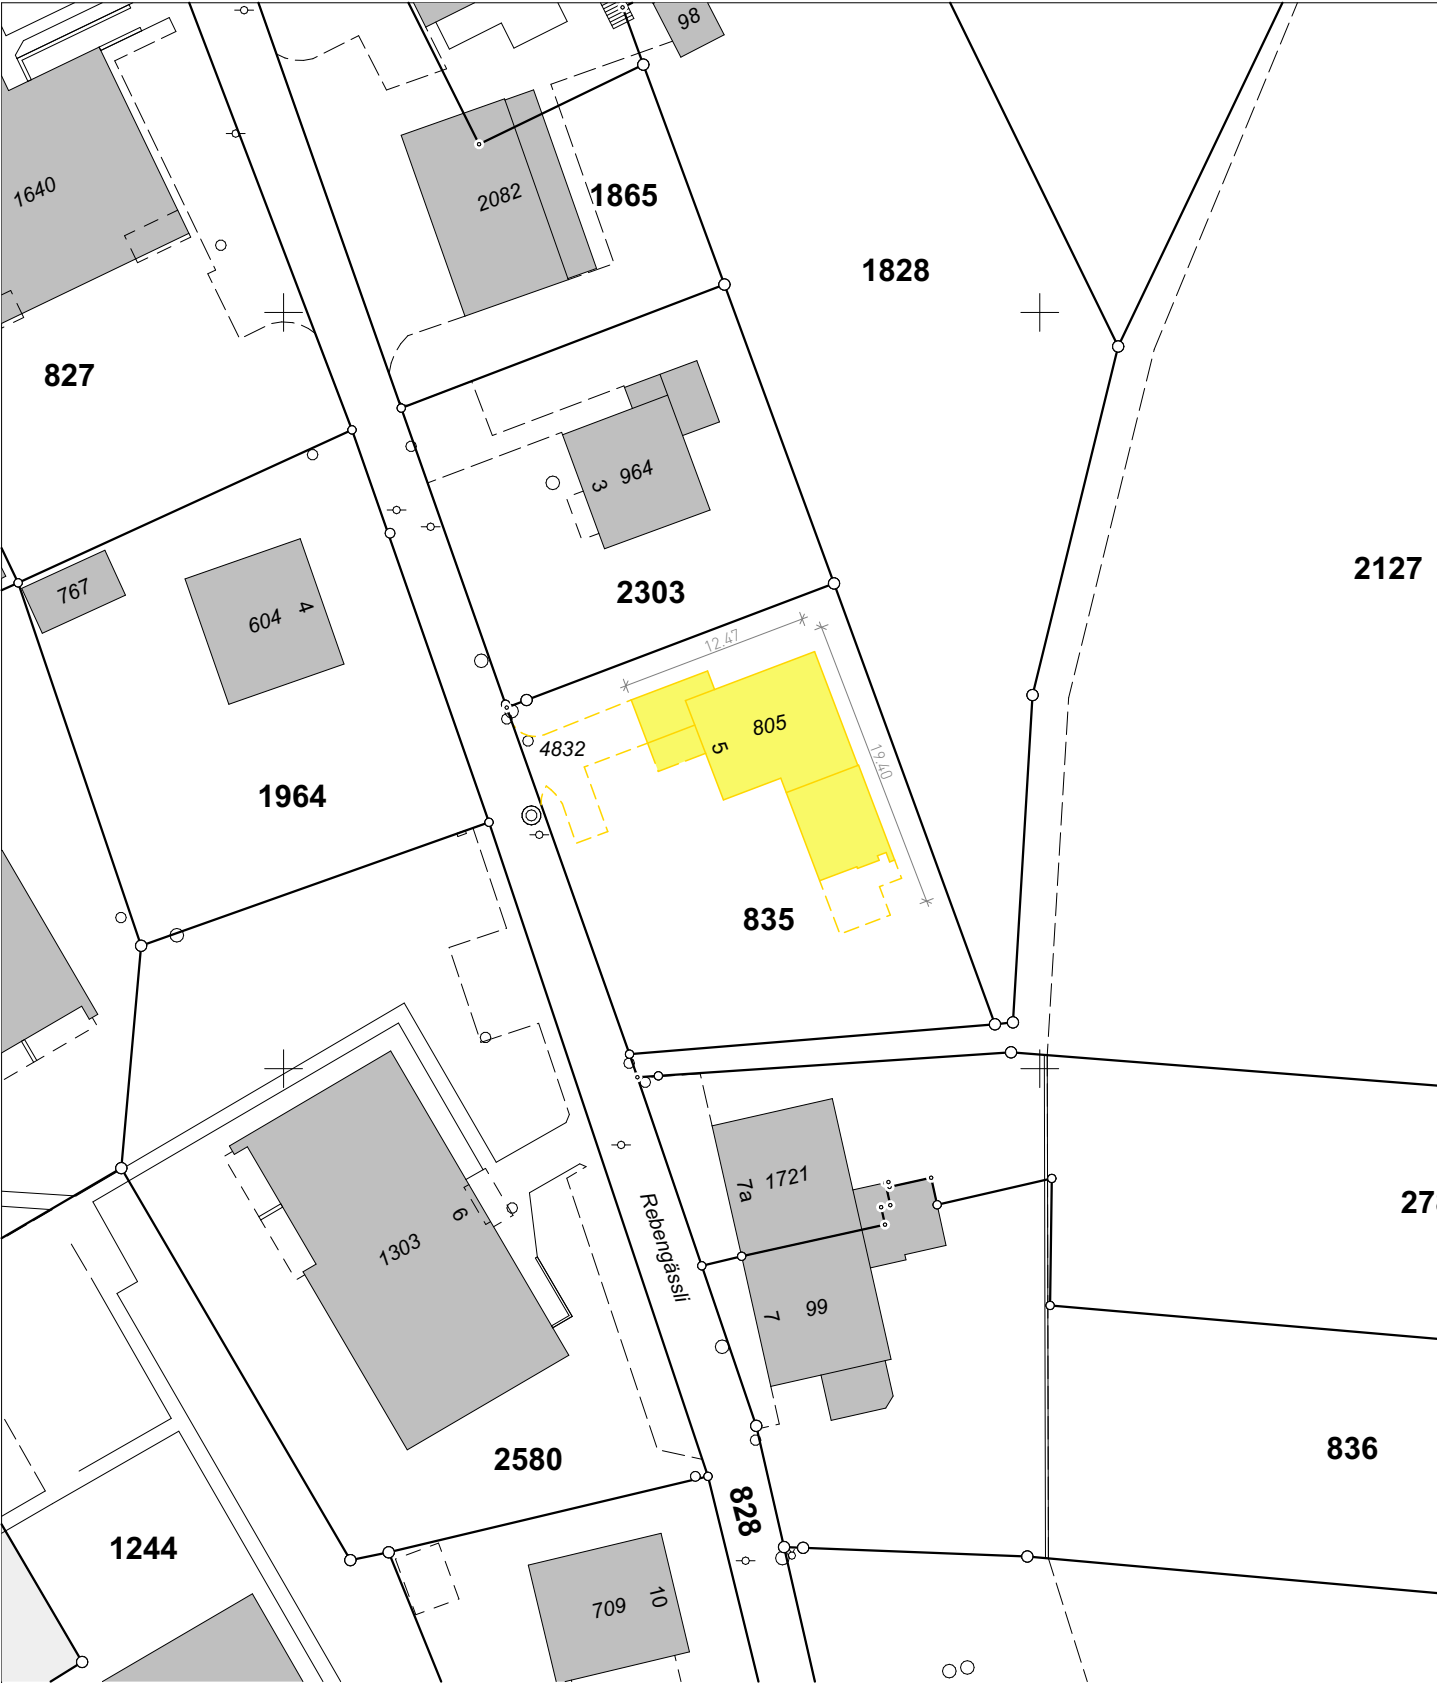


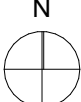

Bauträgerschaft / Grundeigentümer Projektverfasser

Ort / Datum Ort / Datum

KISSLING & ROTH ARCHITEKTUR NEUFränkENgASSE 22 CH-8004 ZÜRICH FON +41 +44 440 59 40 WWW.KISSLING-ROTH.CH	25-080, MFH Rebengässli 5, 5210 Windisch	Index: 12.06.2026	Plan: 1-BE-A-01
	Bauträgerschaft Philipp Strähl Alte Spinnerei 2 Windisch 5210	+ 0.00 m = 362.30 m ü.M.	Version: BE
			verfasst: at
			Format: A4