




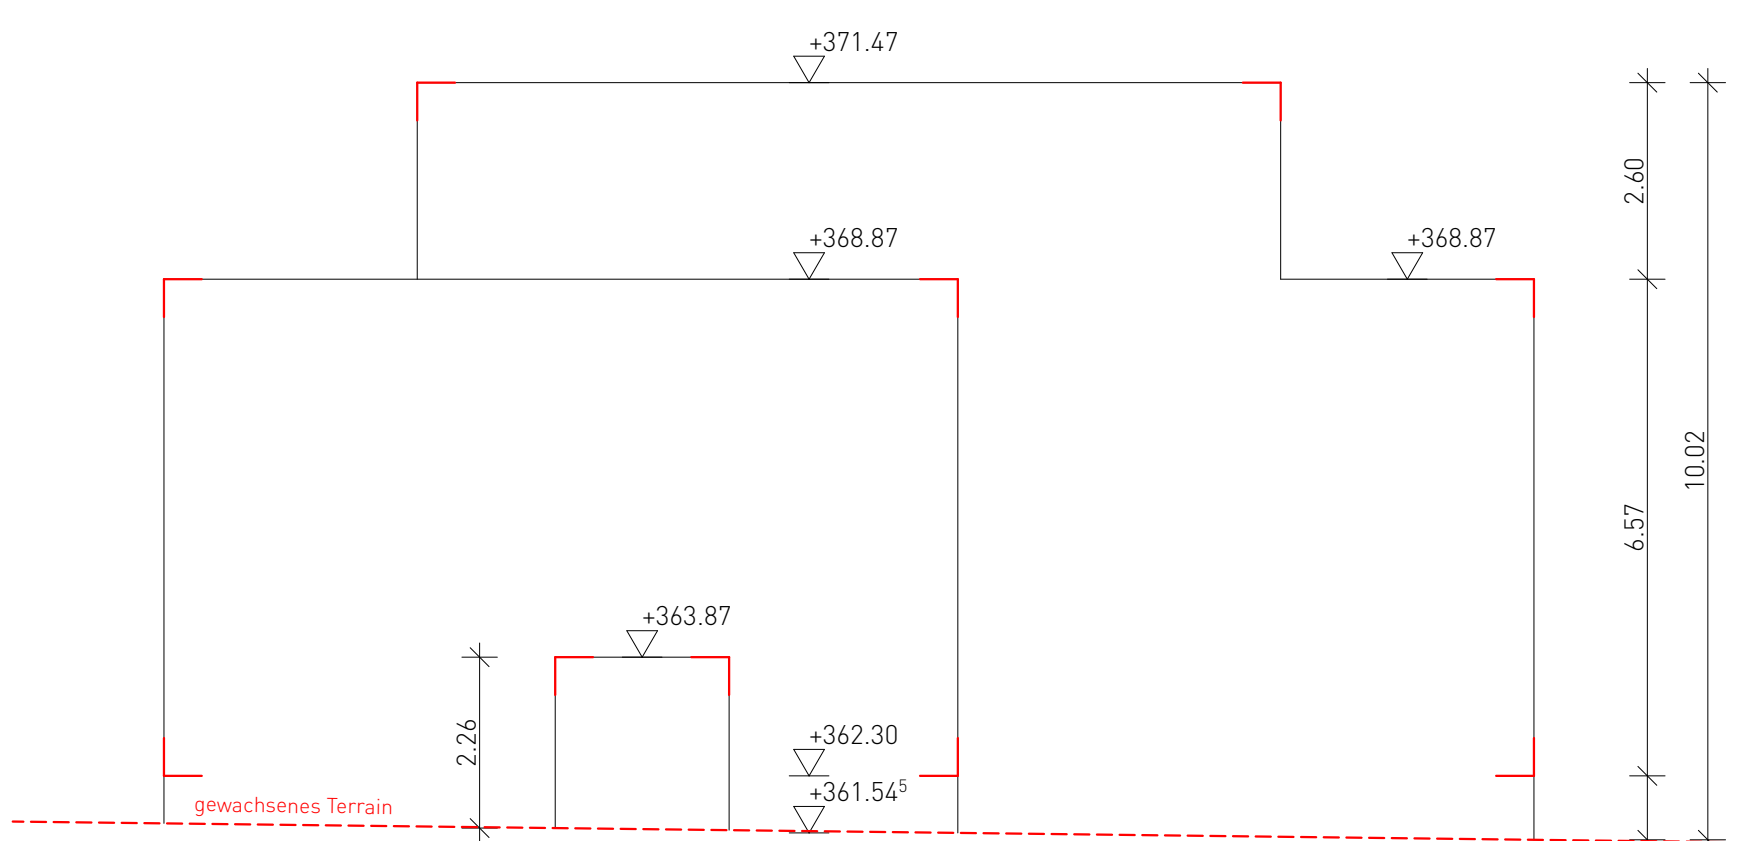


Westansicht

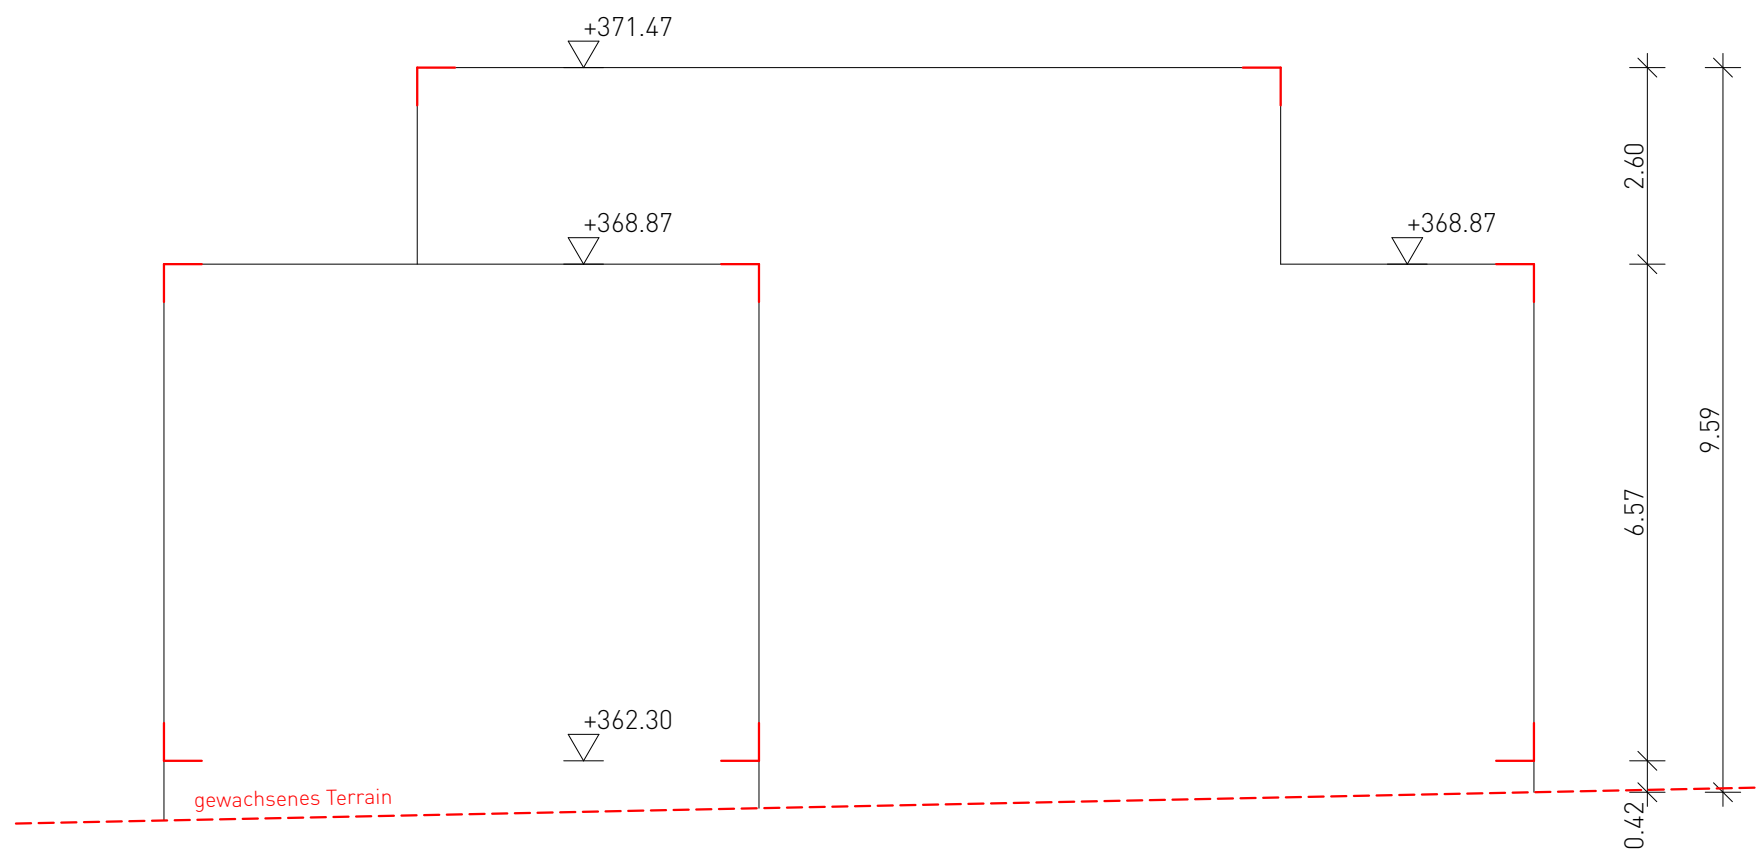


Ostansicht

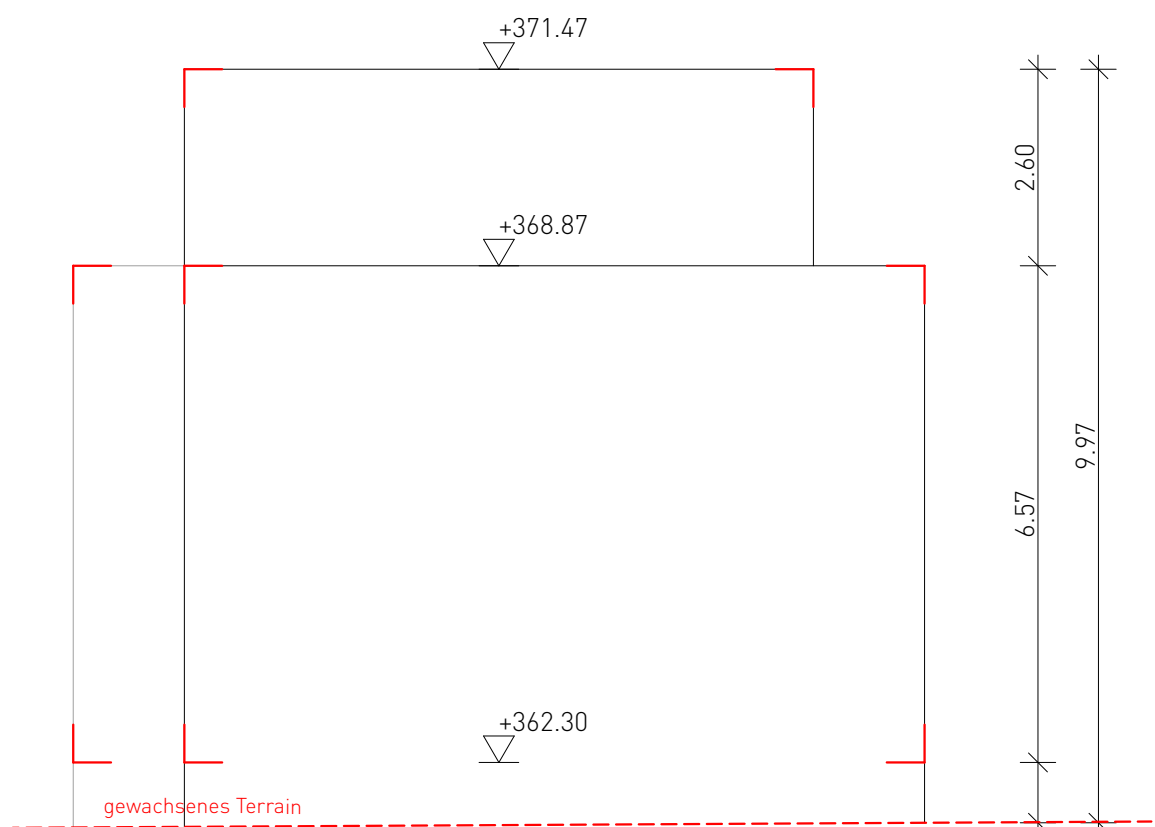

Südansicht

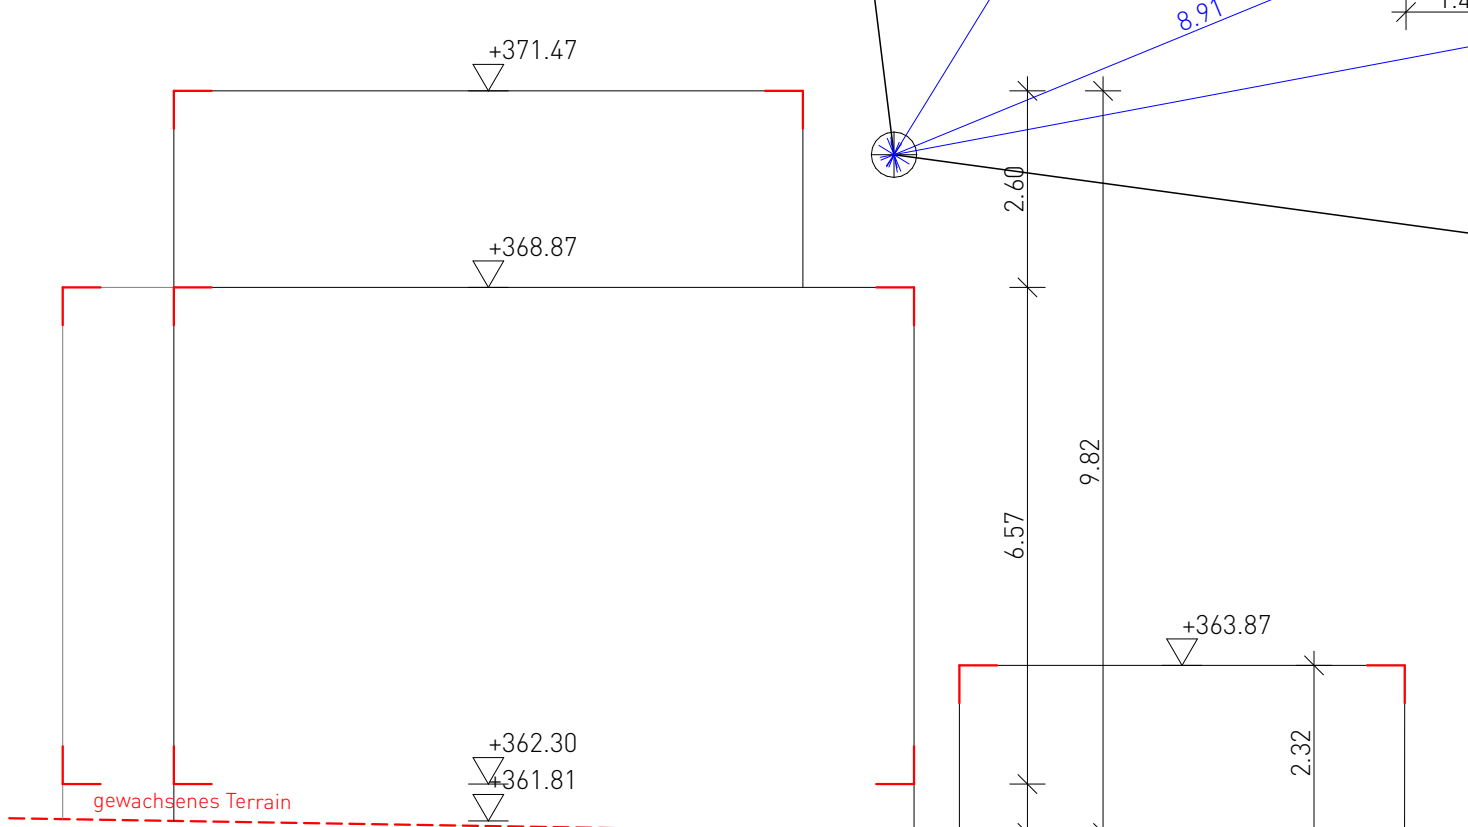

Nordansicht

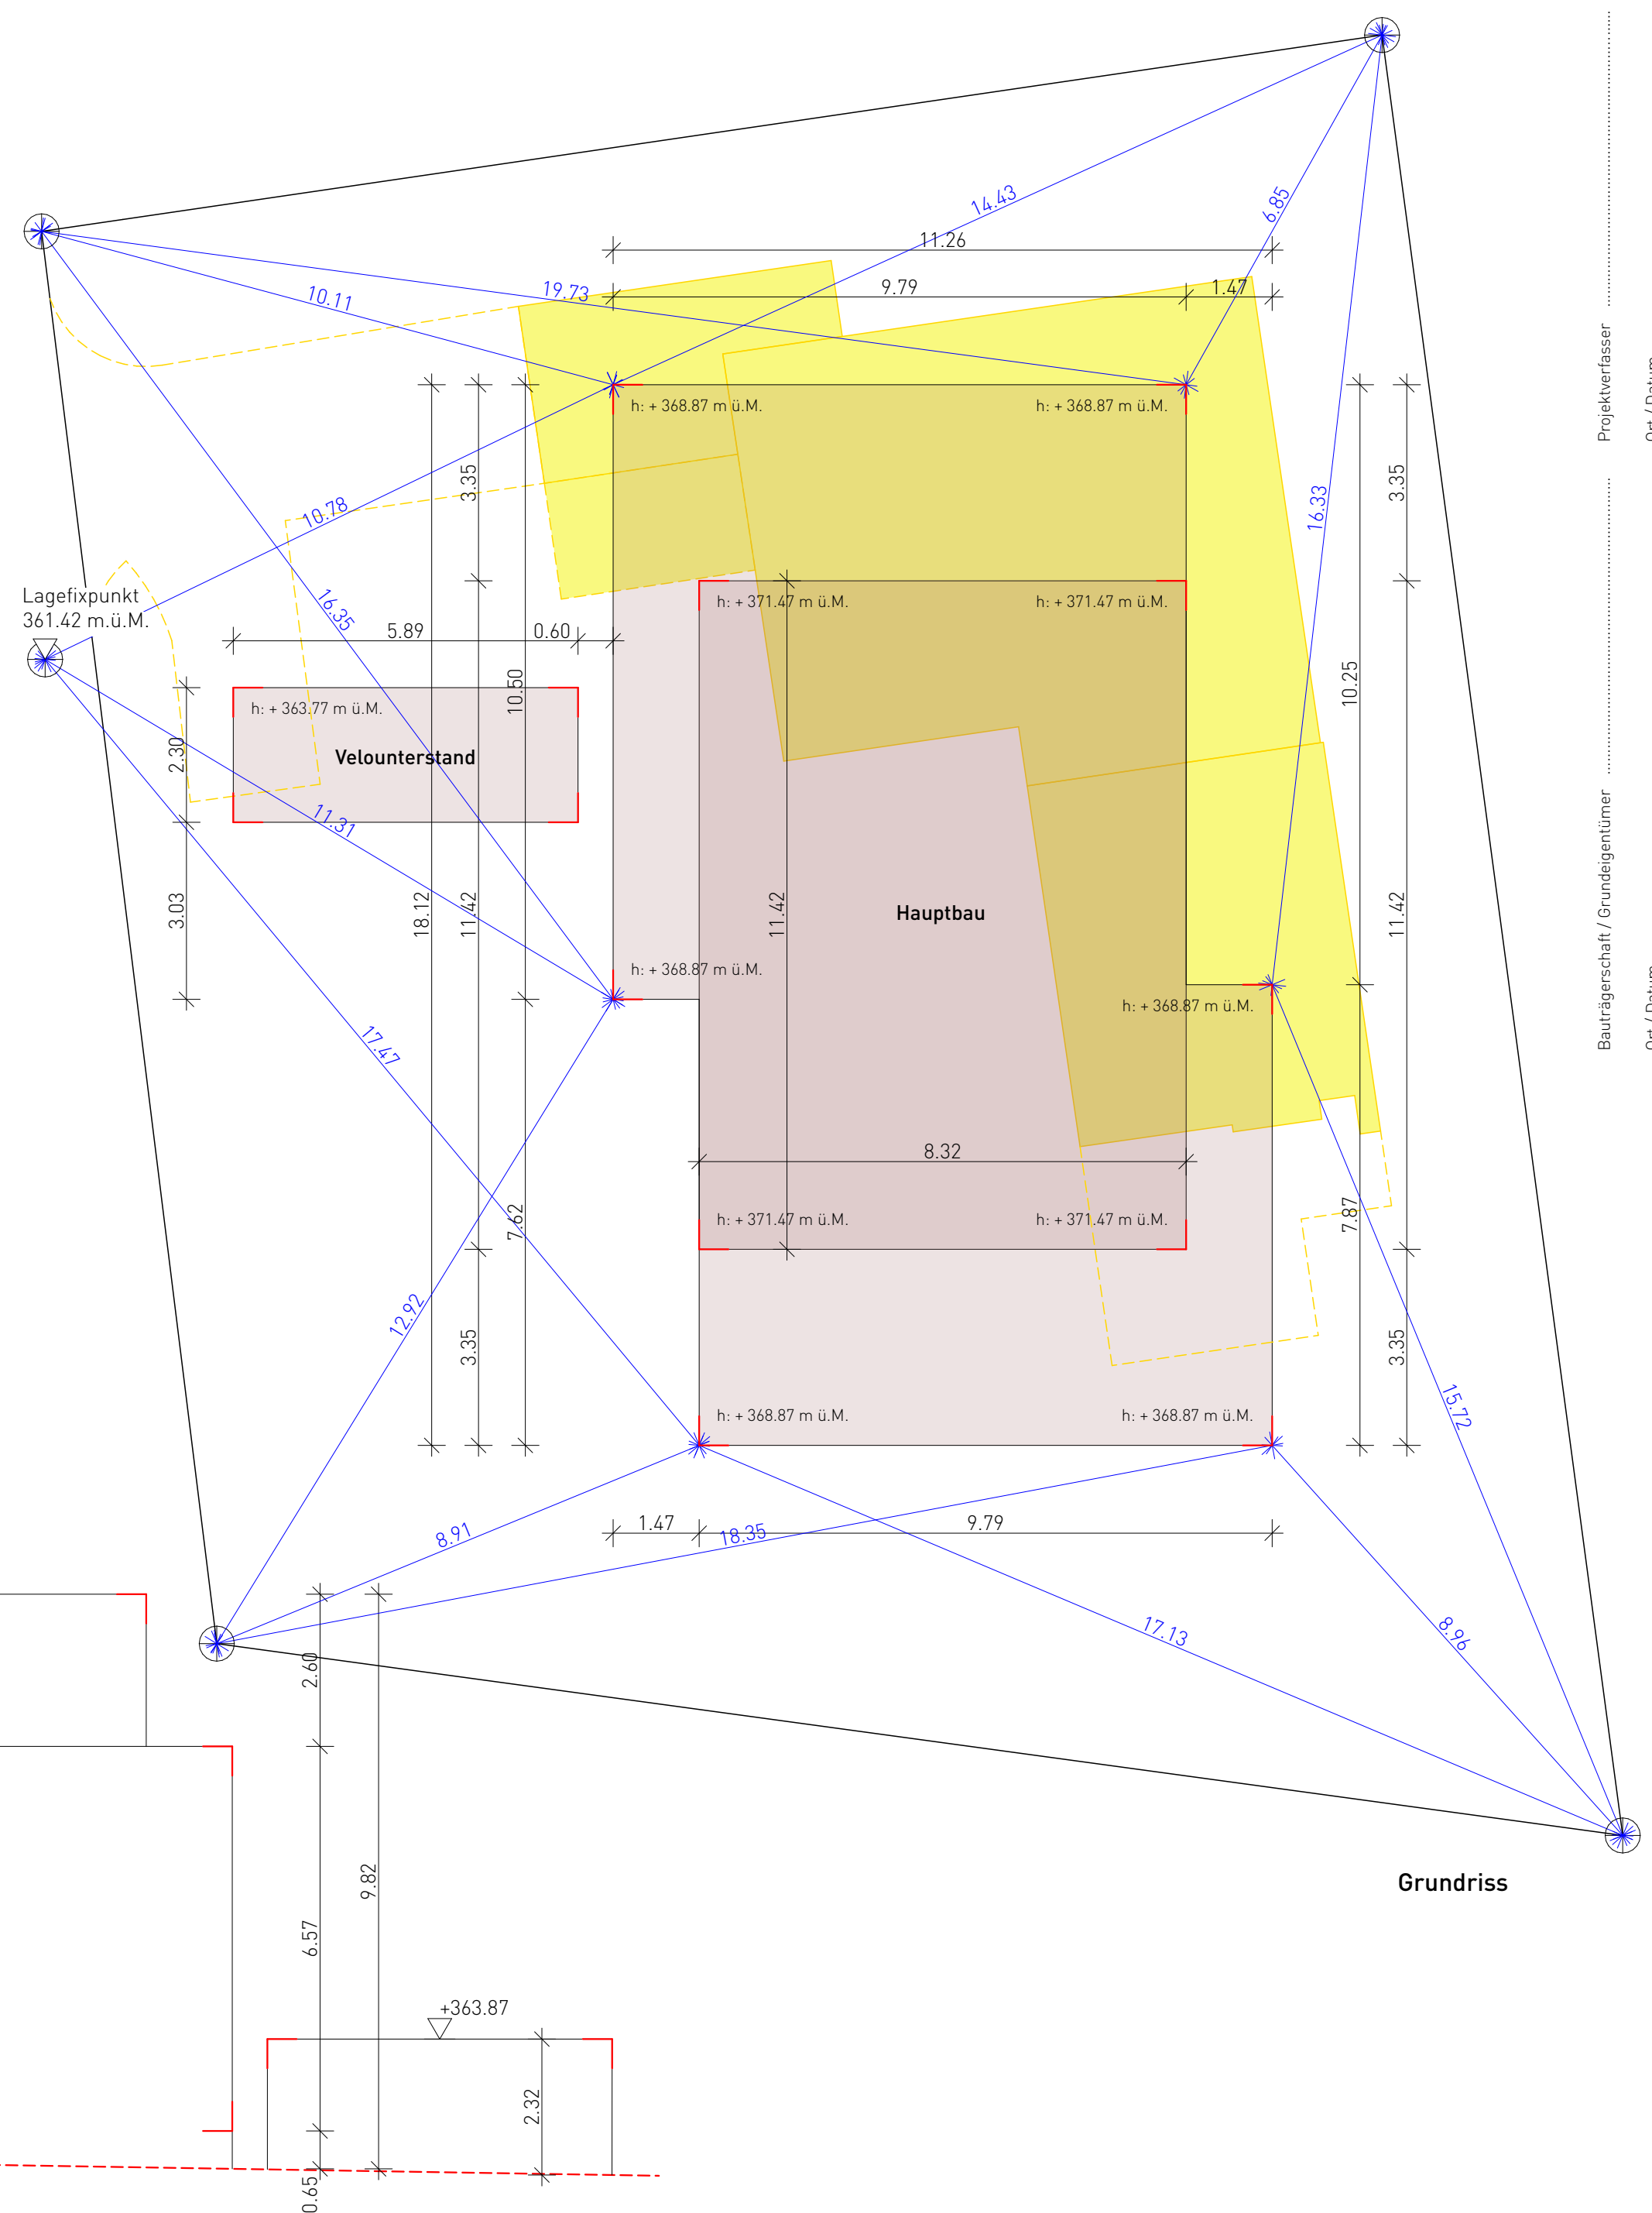

Grundriss

Bauhäuser / Grundeigentümer Projektverfasser
Ort / Datum Ort / Datum

KISSLING & ROTH ARCHITEKTUR NEUFBRANKENGASSE 22 CH-8004 ZUERICH FON +41 44 440 59 40 WWW.KISSLING-ROTH.CH	25-080, MFH Rebengässli 5, 5210 Windisch	Index: 12.06.2026	Plan: 1-BE-16
	Baurägerschaft Philip Strahl Alte Spinnerei 2 Windisch 5210	+ 0.00 m = 362.30 m ü. M.	Version: BE
			verfasst: at
Baugespann - M1:100			

