


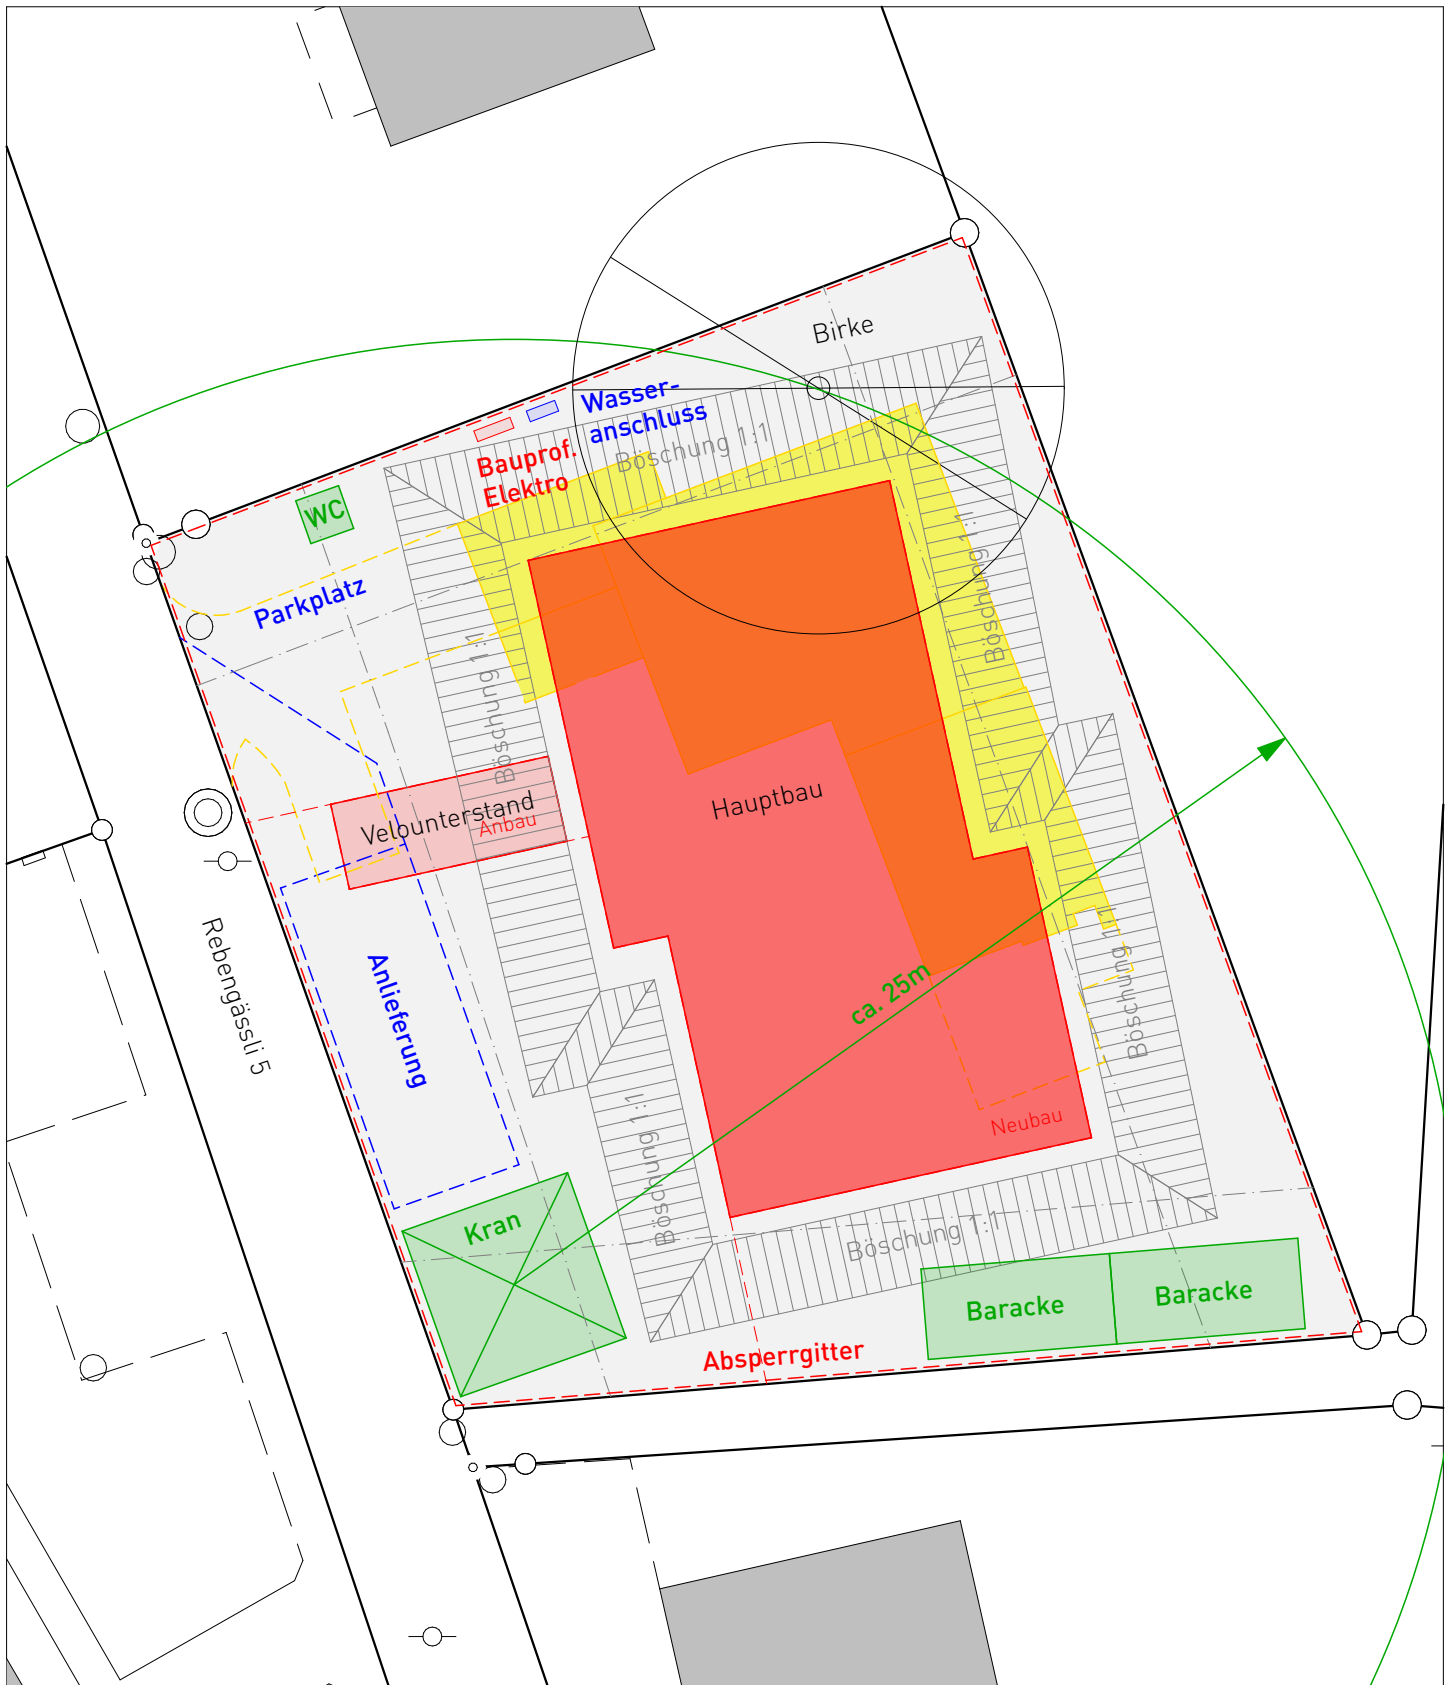

BauTrägerschaft / Grundeigentümer

Projektverfasser

Ort / Datum

Ort / Datum

KISSLING & ROTH

ARCHITEKTUR

NEUFränkENgASSE 22
CH-8004 ZÜRICH

FON +41 +44 440 59 40
WWW.KISSLING-ROTH.CH

25-080, MFH Rebengässli 5, 5210 Windisch

BauTrägerschaft
Philipp Strähl
Alte Spinnerei 2
Windisch 5210

Index: 12.06.2026

+ 0.00 m = 362.30 m.ü.M.

N



Plan: 1-BE-15

Version: BE

verfasst: at

Format: A4

Baustelleninstallationsplan - M1:200