
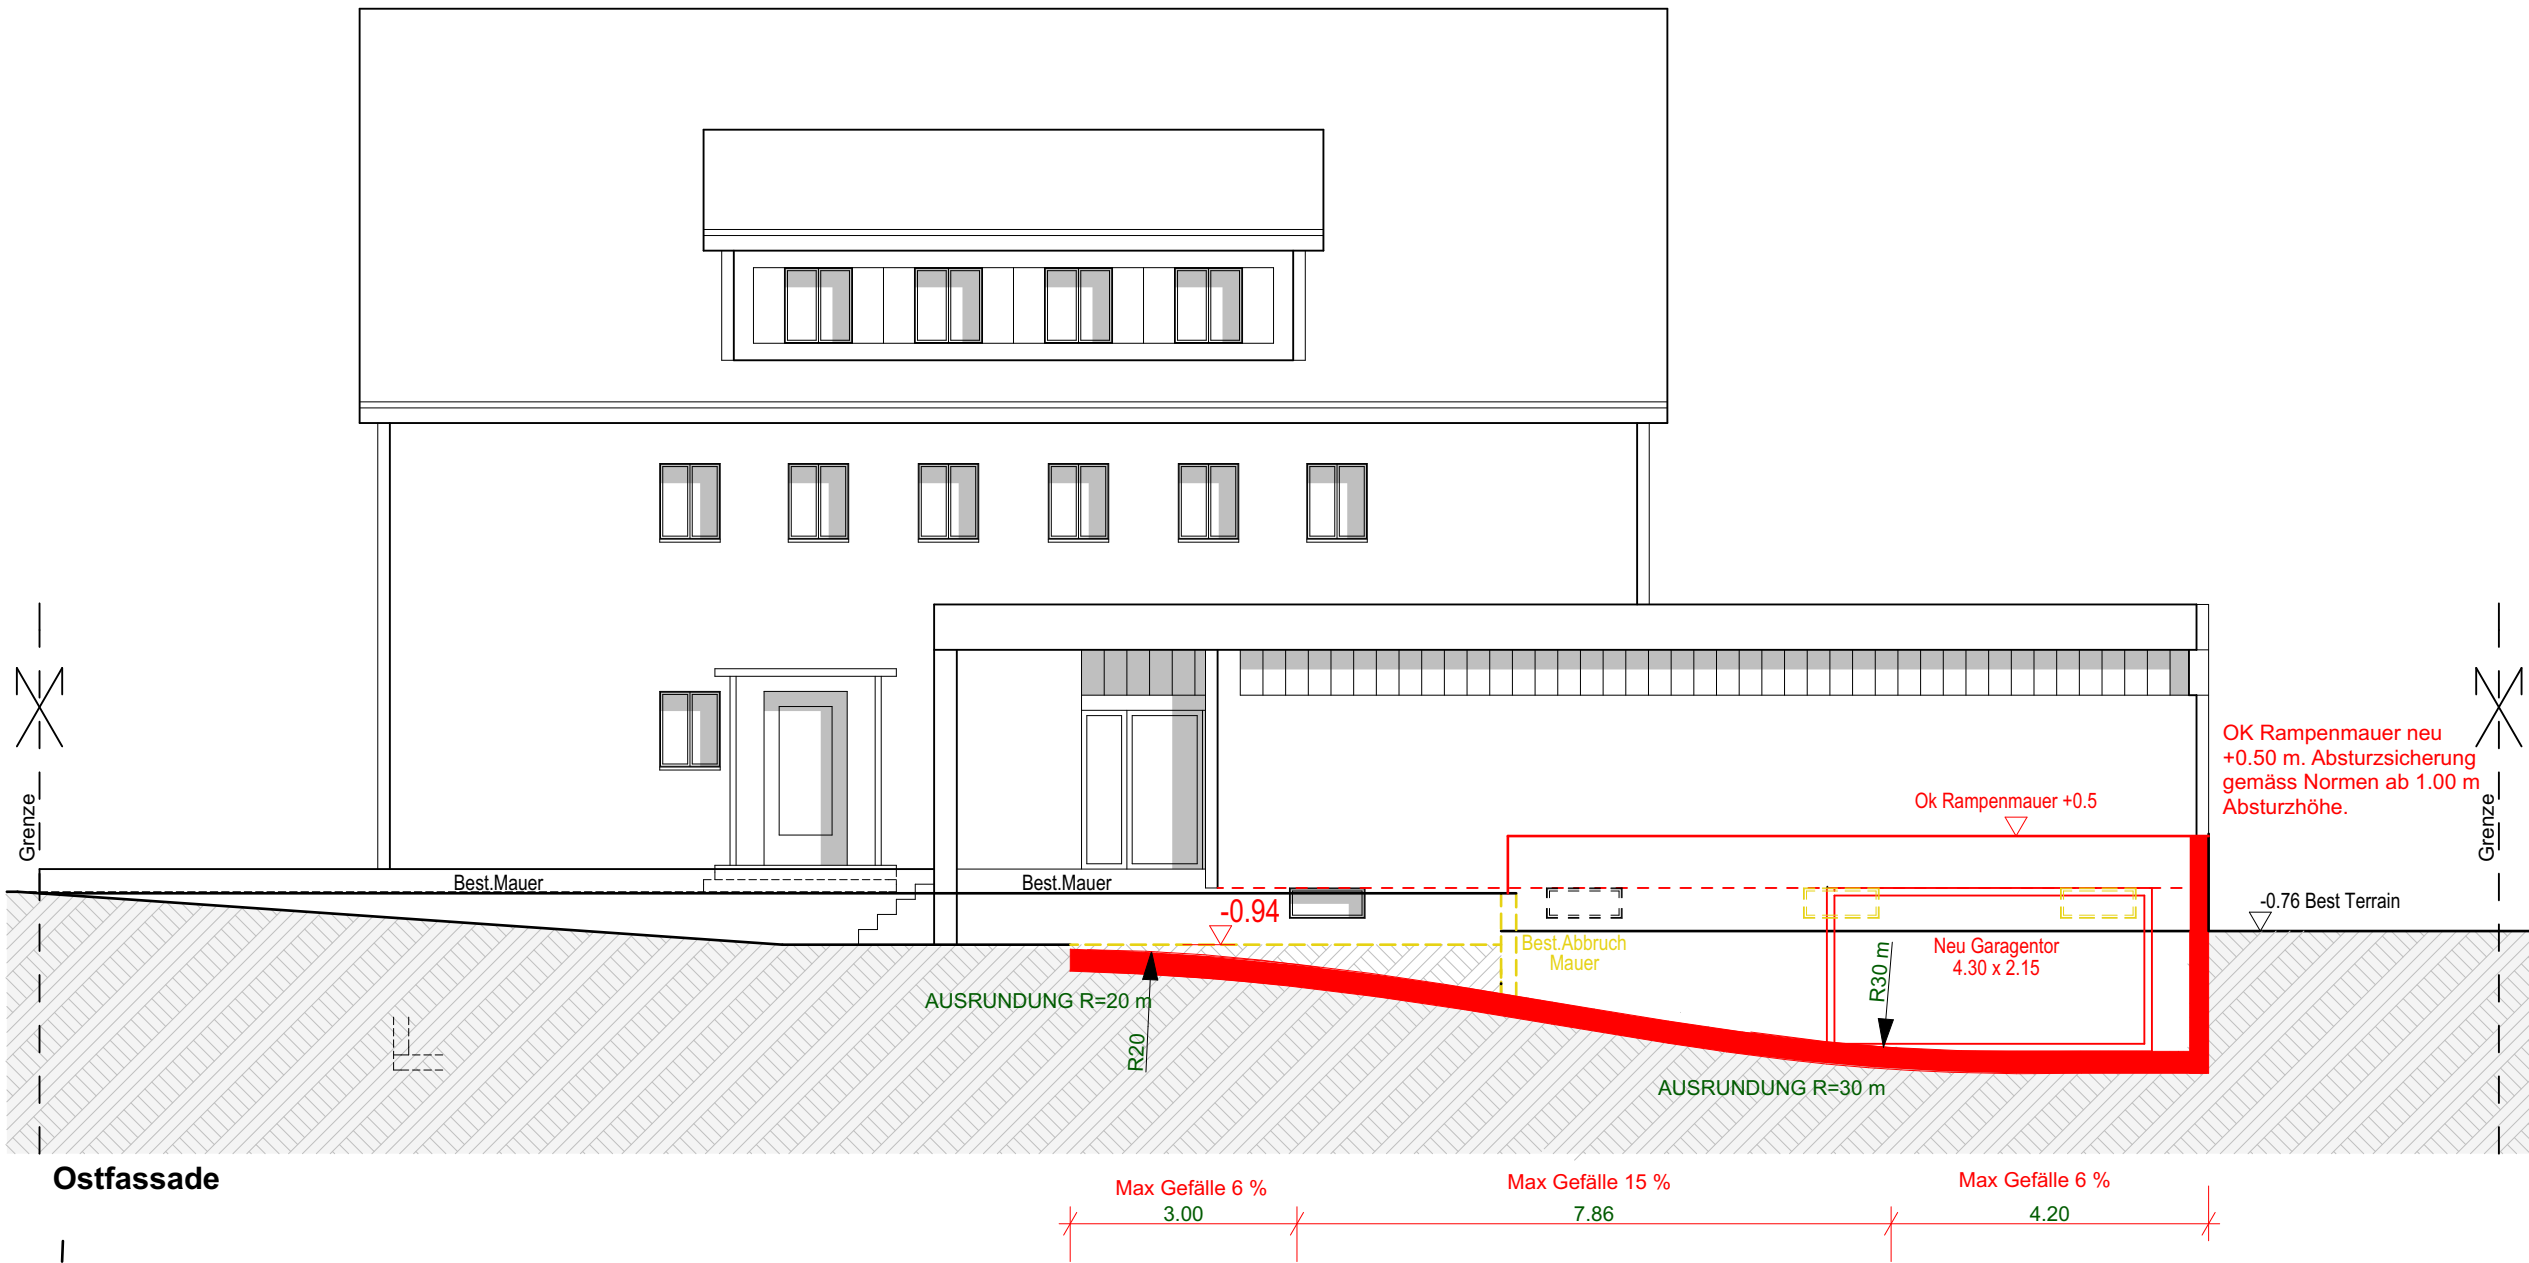
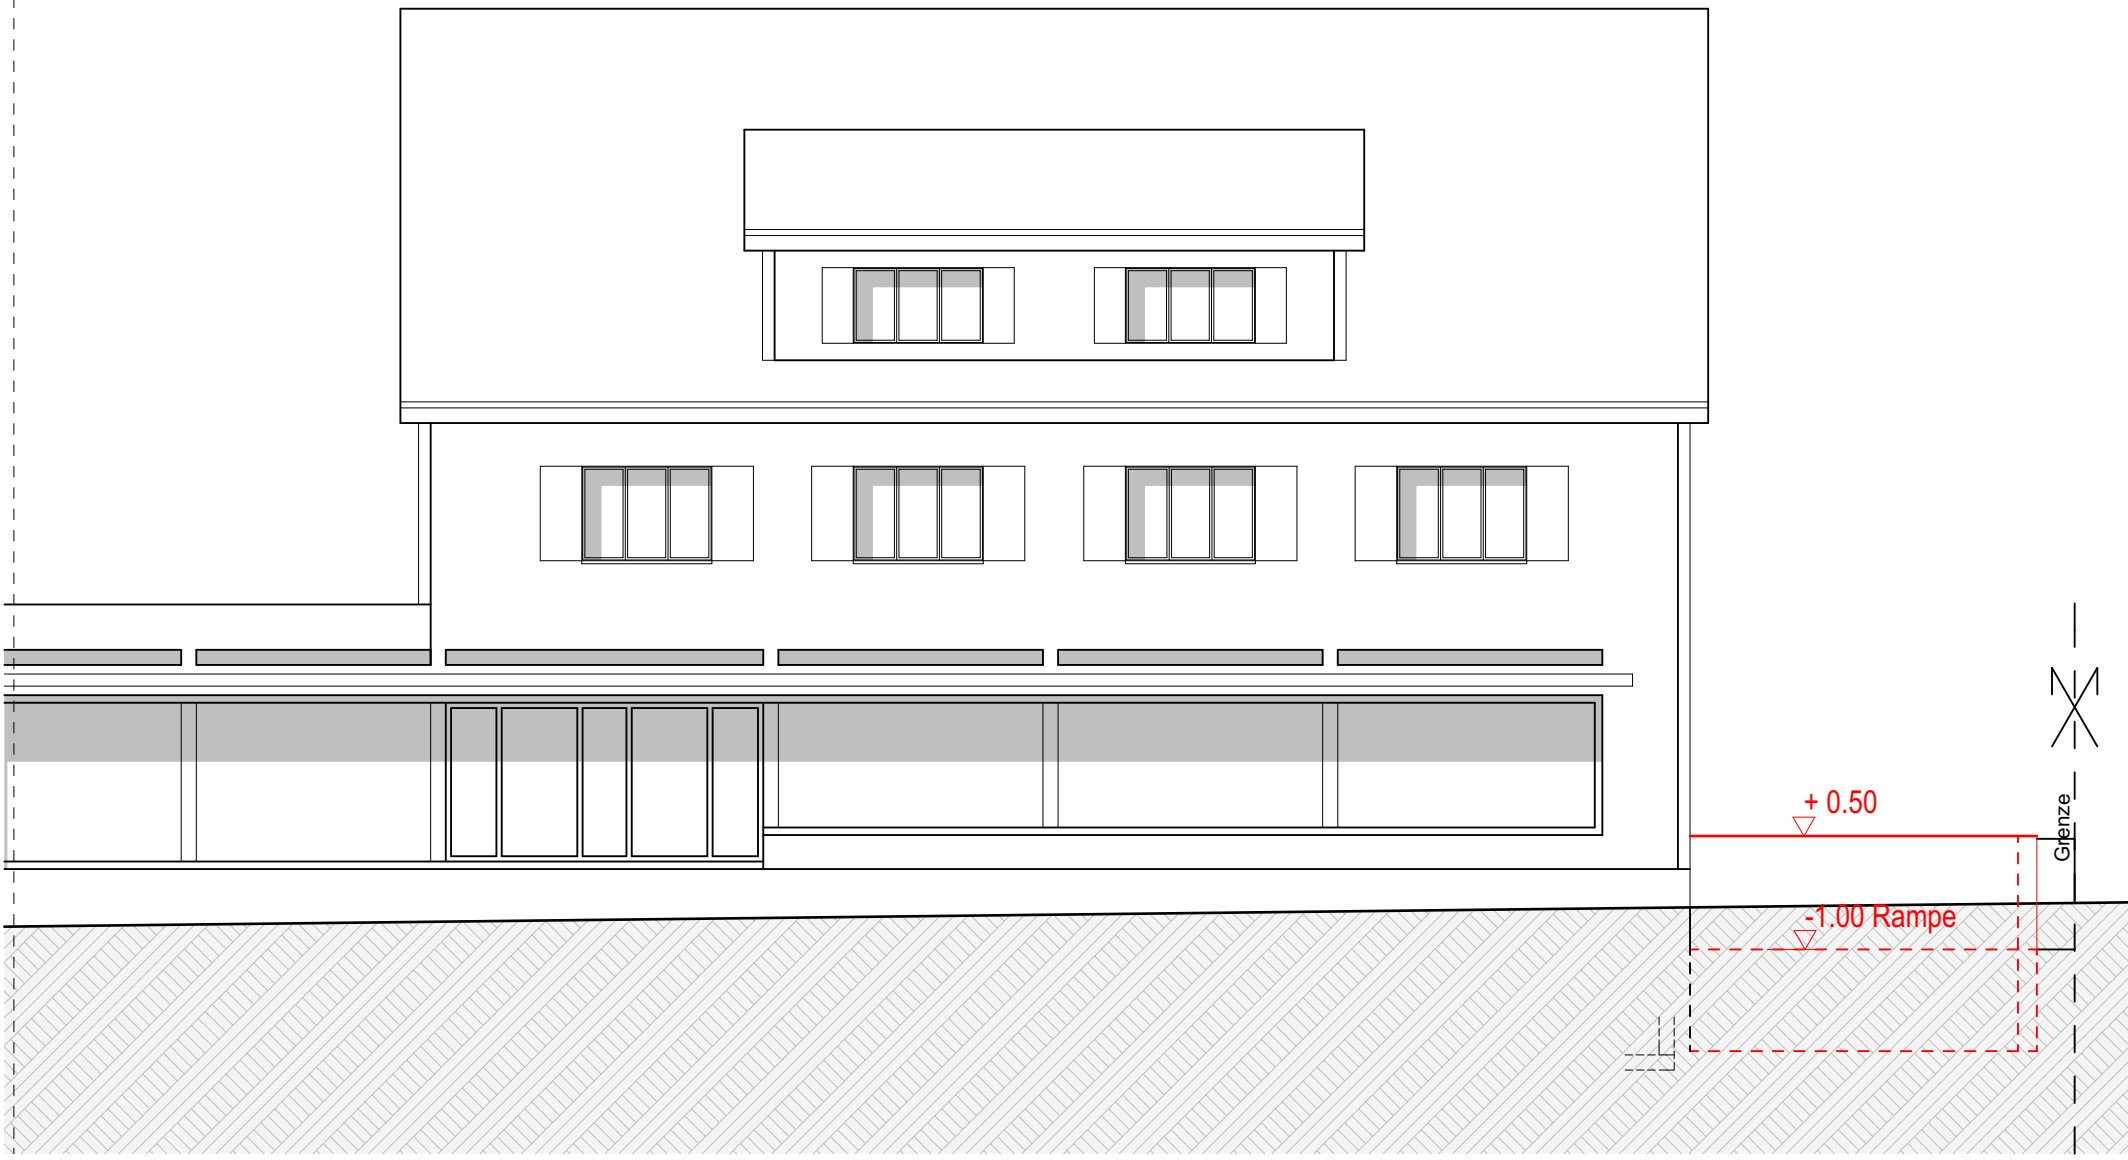
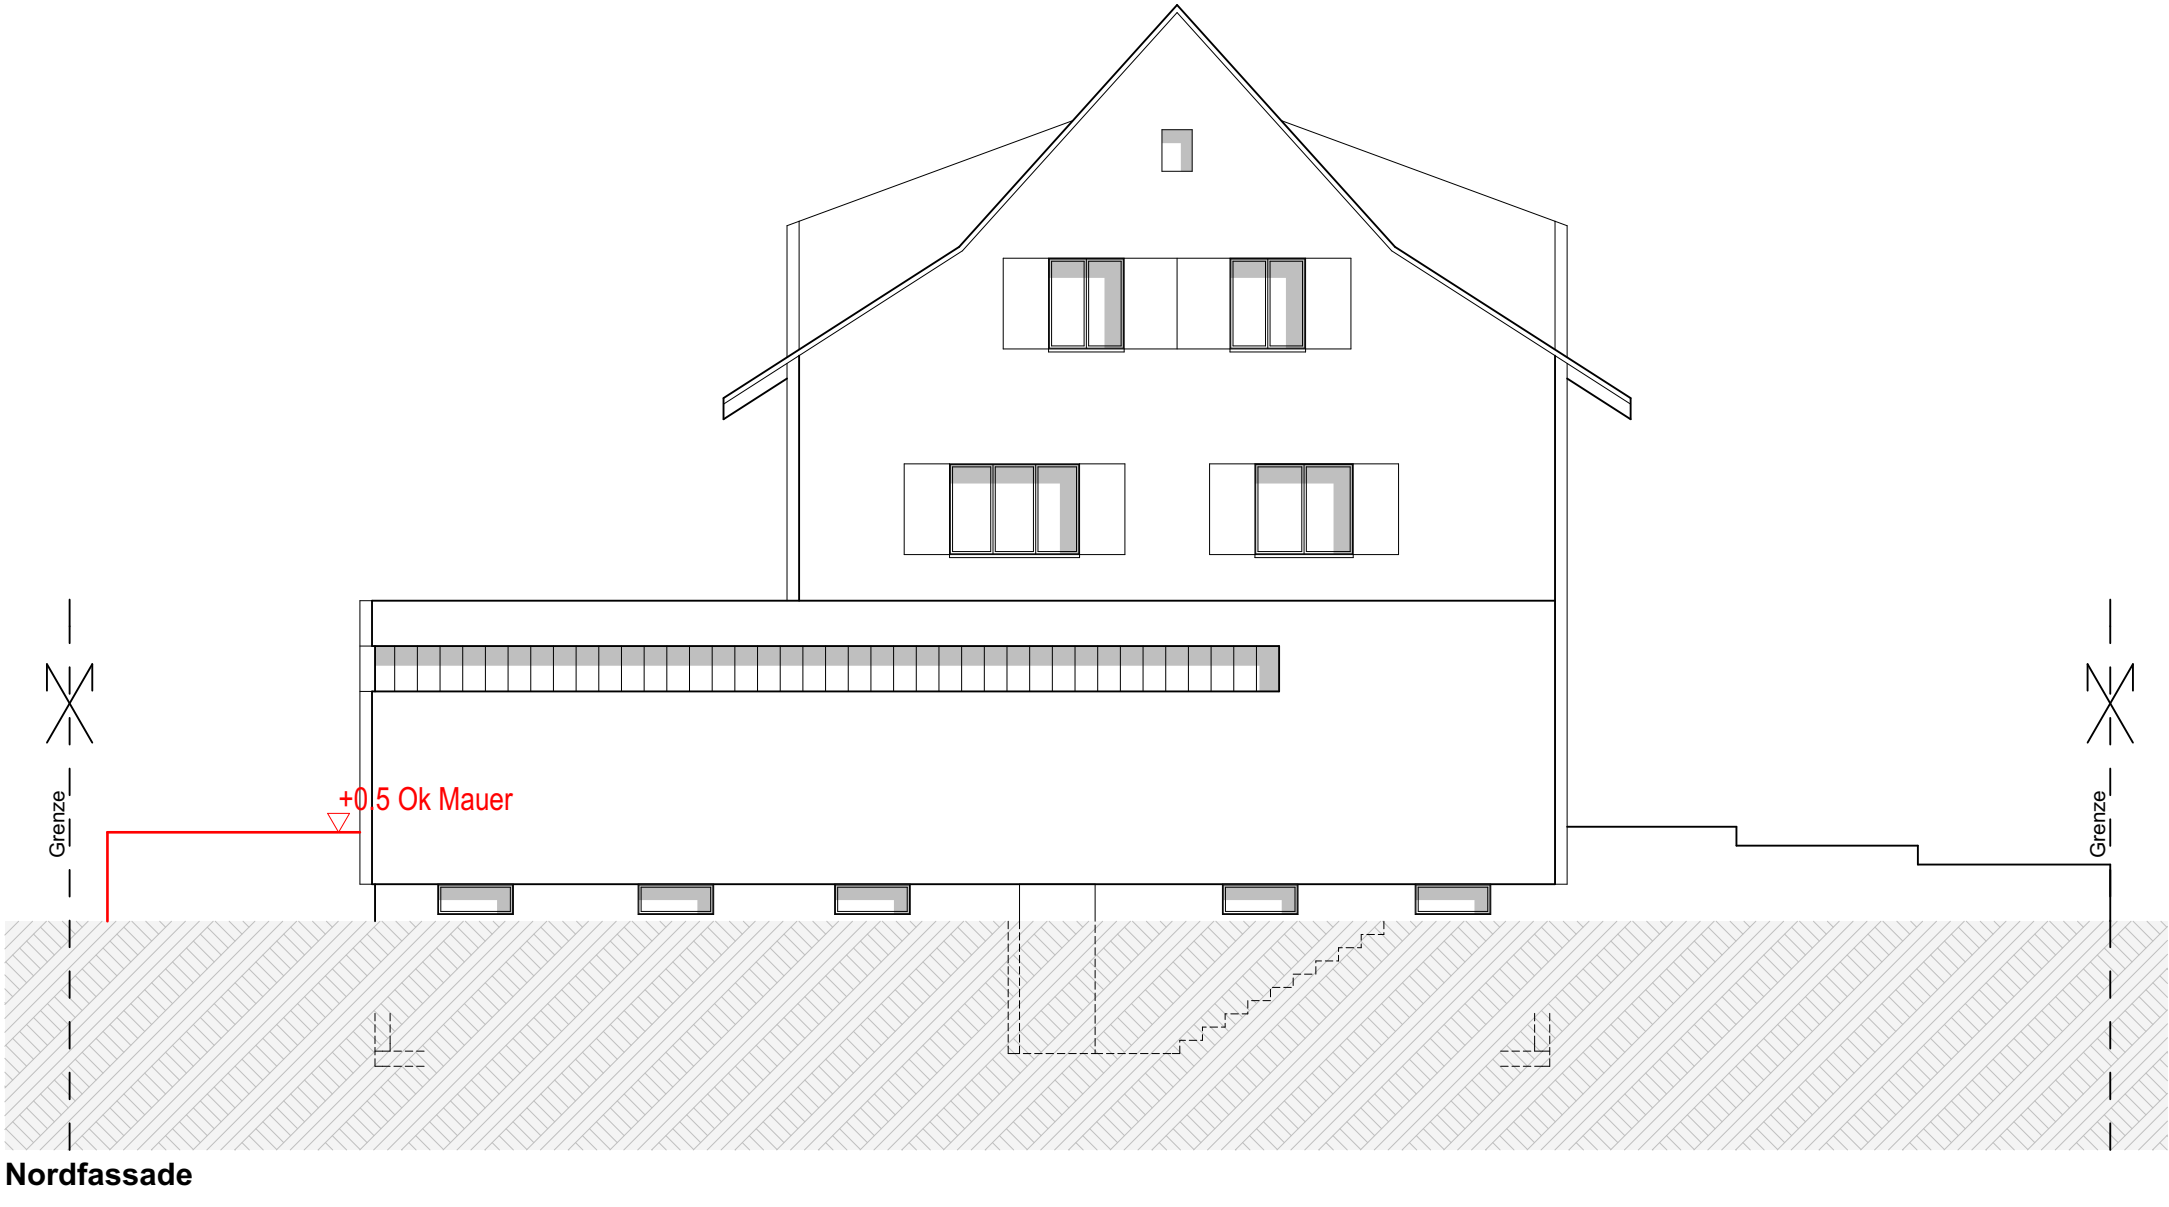
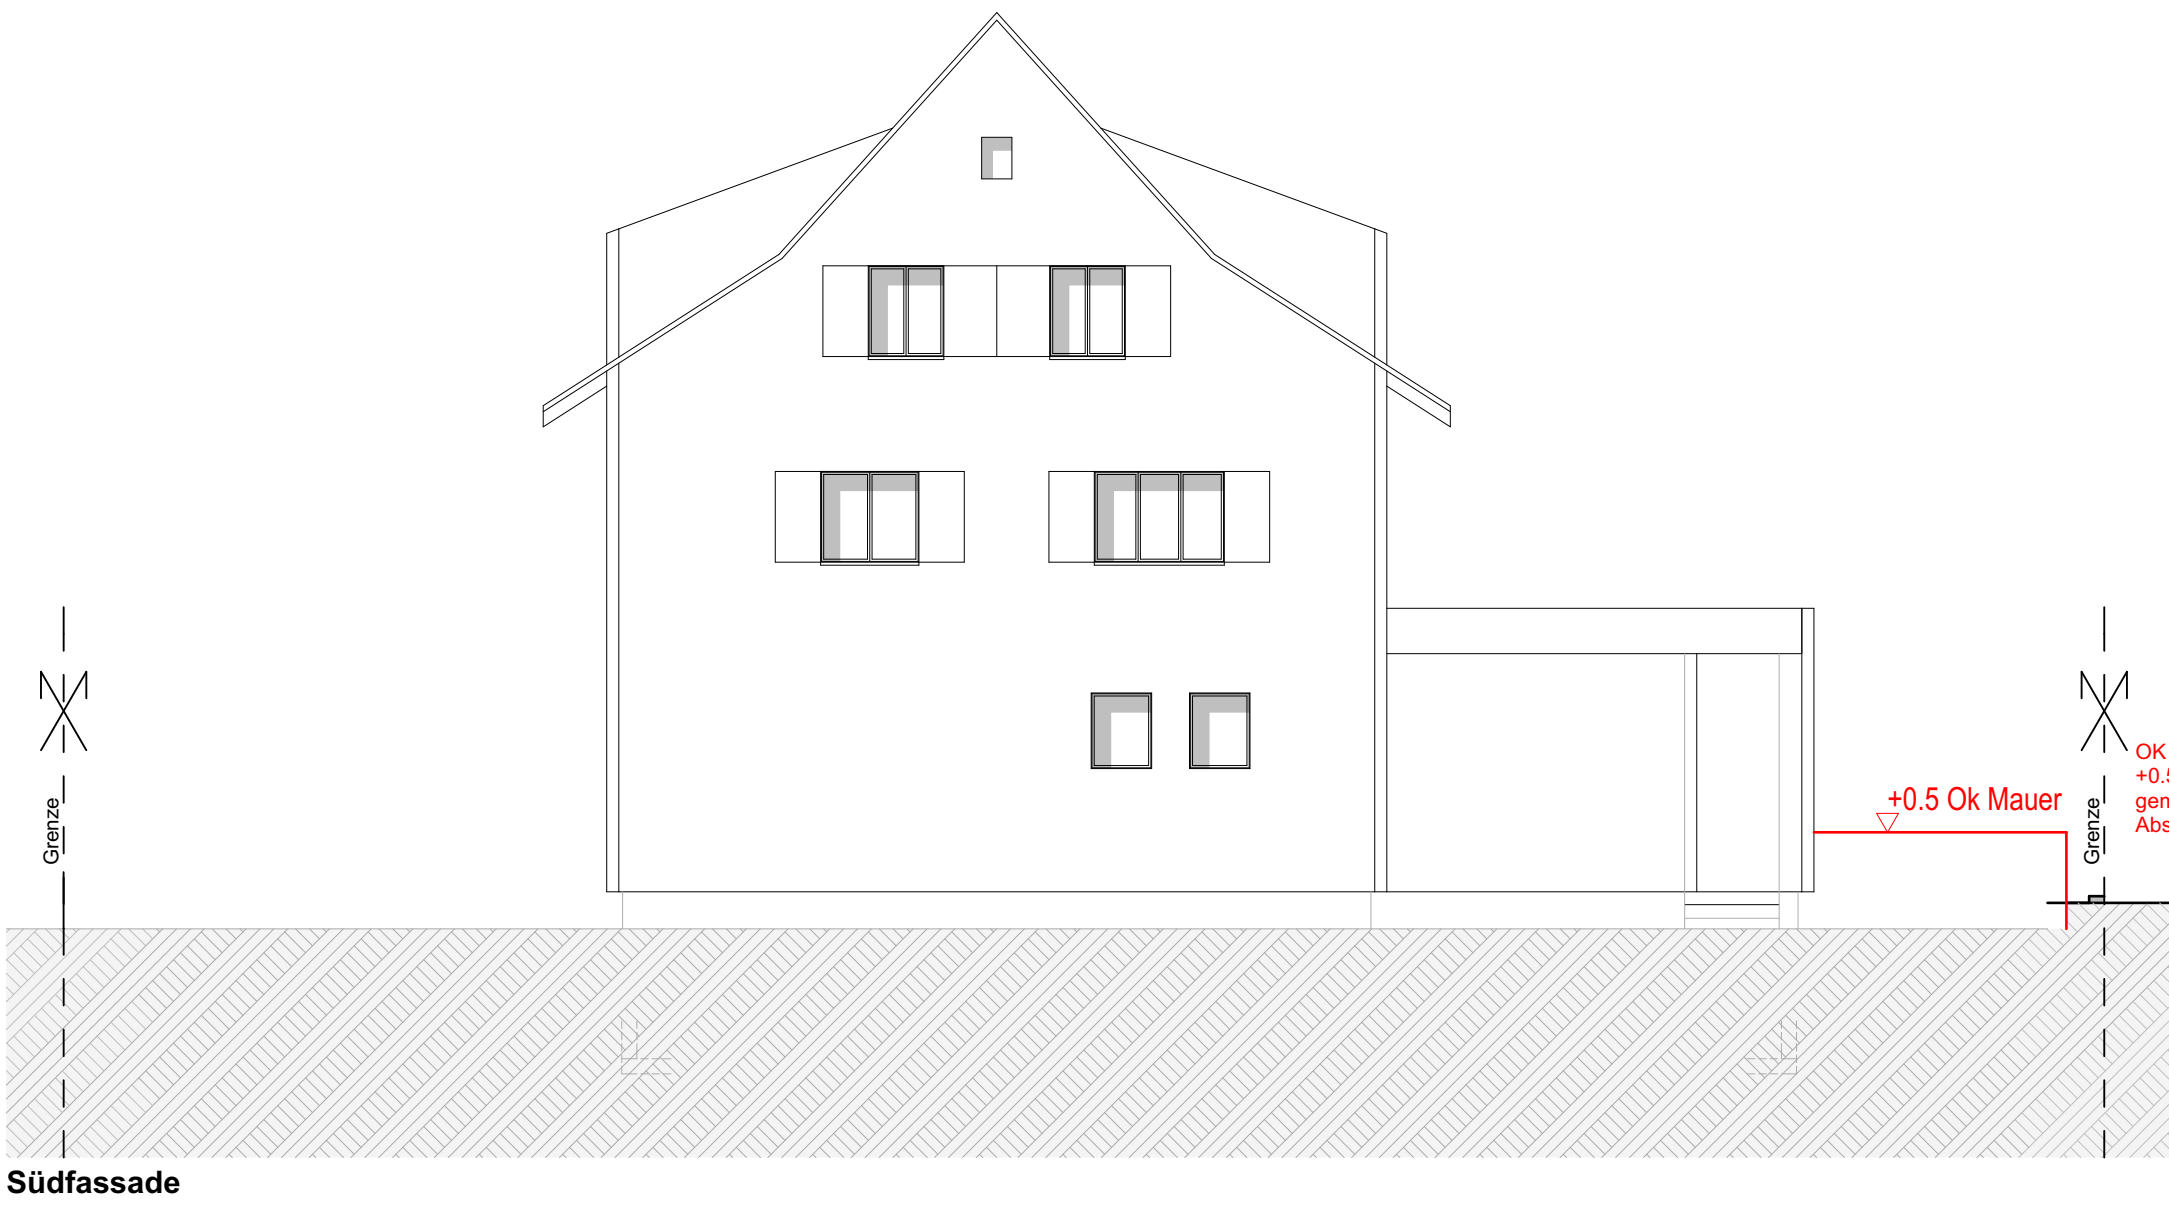


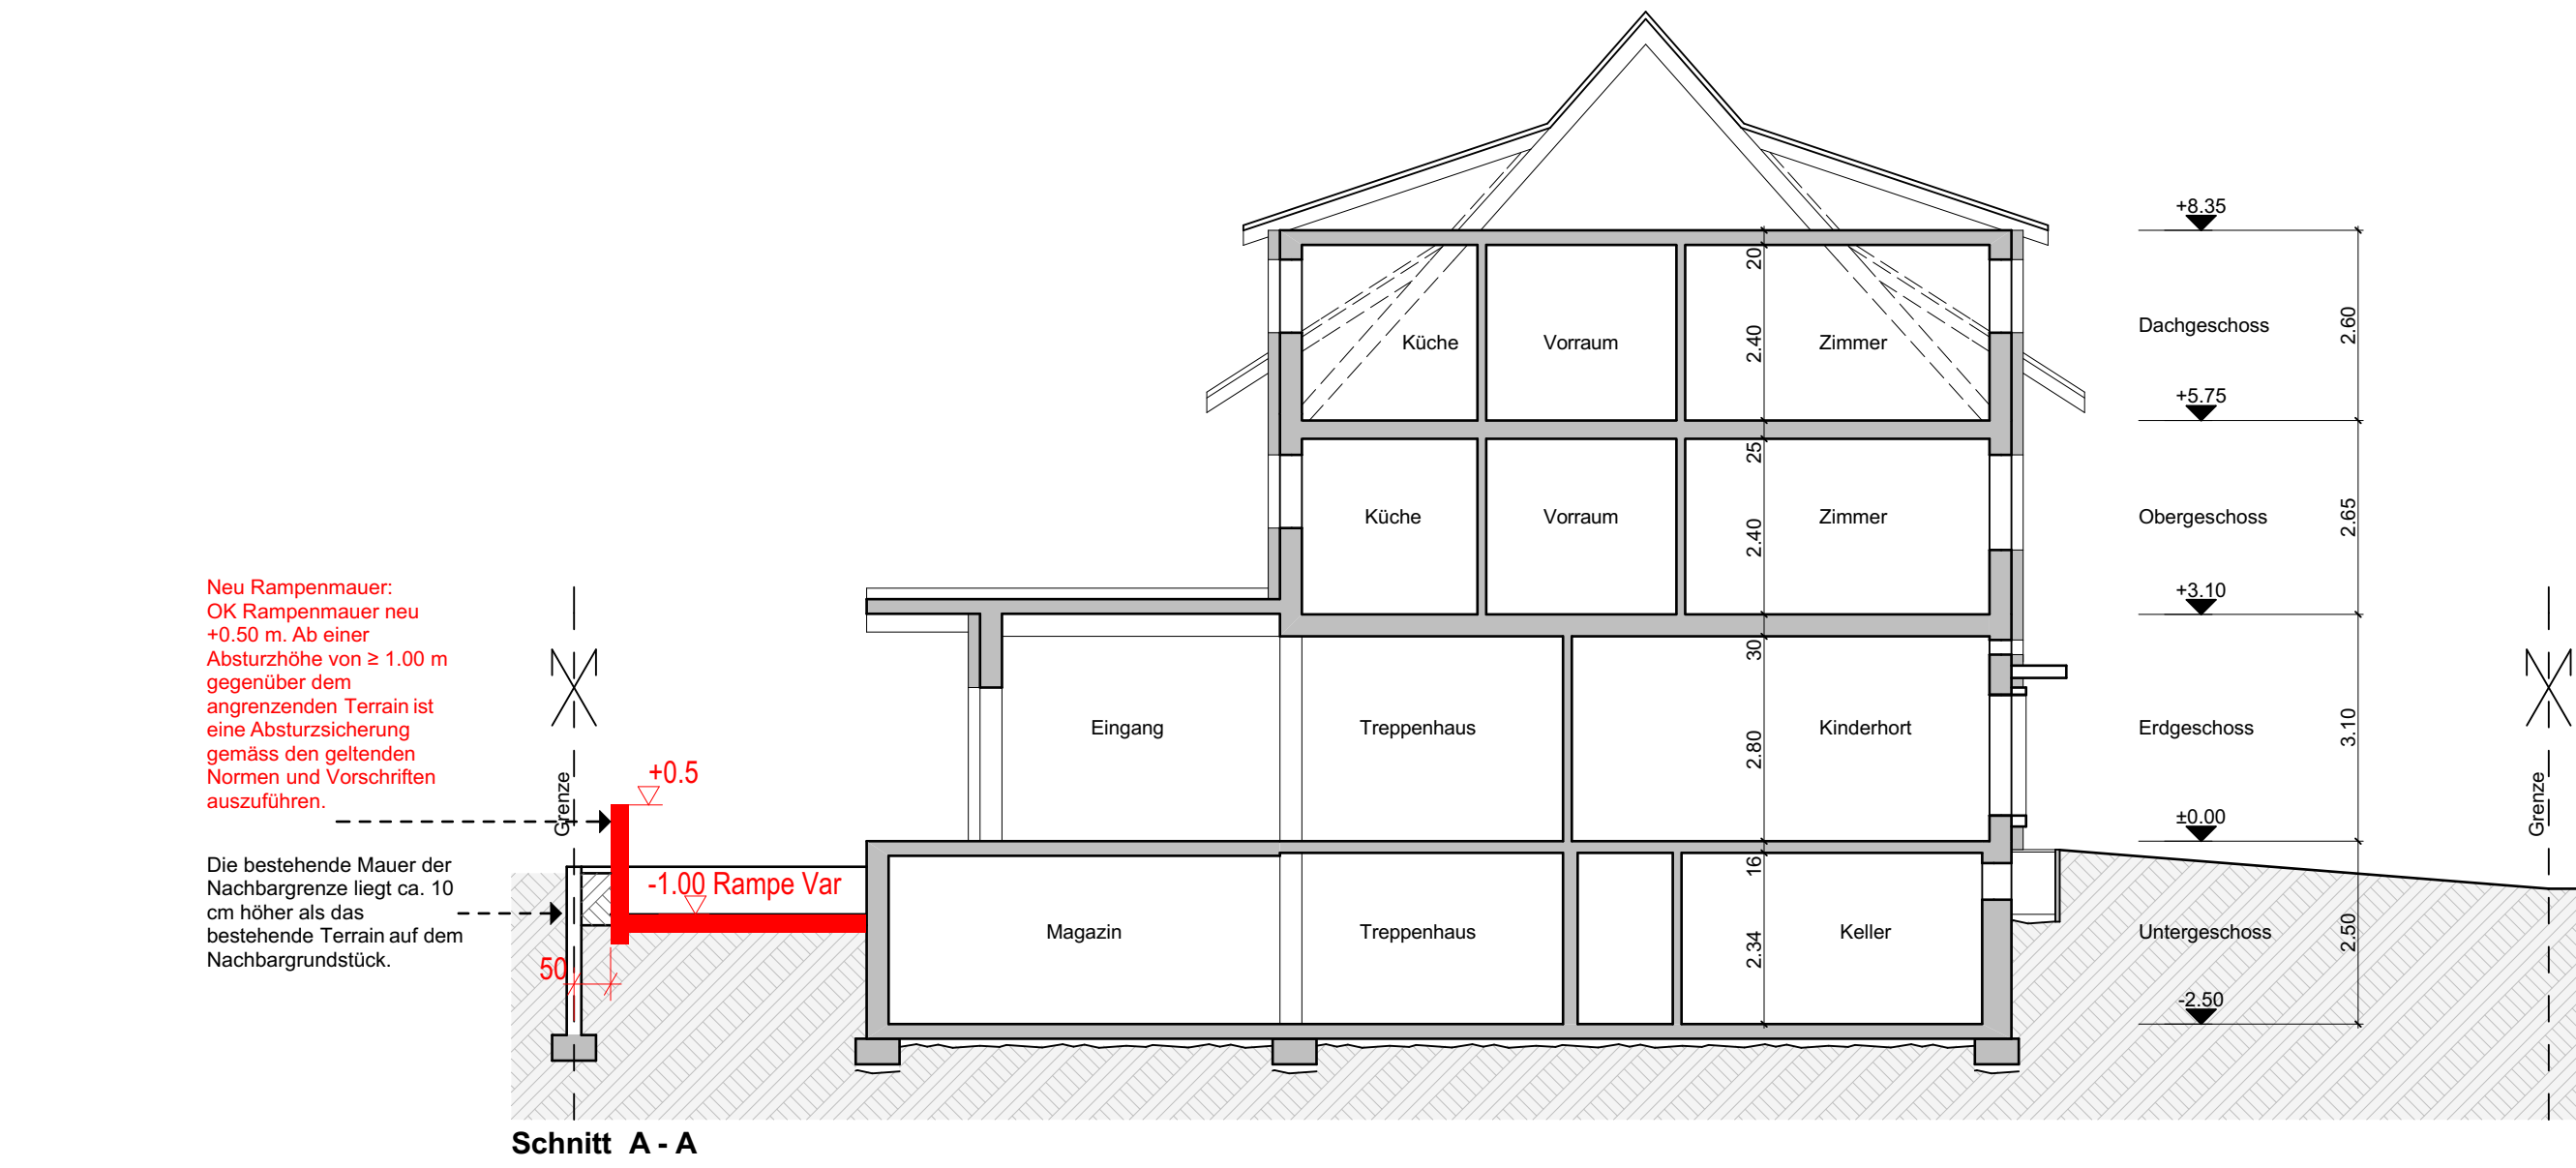

LEGENDE FARB UND MATERIALKONZEPT

Farb- und Materialkonzept

Die bestehende Aussenfassade bleibt unverändert. Das neue Garagenkipptor im Untergeschoss wird in RAL 7021 (Schwarzgrau) ausgeführt. Die neu erstellte Rampenmauer wird in Sichtbeton ausgeführt.

PLANREVISIONEN

INDEX	DATUM	NAME	ÄNDERUNGEN	KONTROLLE
				VISUM

LEGENDE

- BESTAND
- NEU
- ABBRUCH

Frauenfeld, den 17. Juni 2026
Planverfasser:

Bauherr:

Koten (Meereshöhe):

± 0.00 = 330.90 m.ü. M

BAUVORHABEN:
Umbau MFH
Reutenenstrasse 7, 5210 Windisch

AUFTRAGGEBER:
Parmo GmbH
Baslerstrasse 120, 5222 Umiken

PLANVERFASSEN:
Via Architekten GmbH
Hungerbühlstrasse 22, 8500 Frauenfeld

PLANUNGSPHASE:

Bauprojekt

PLANNUMMER:

32.4.1

PLANTITEL:

Ansichten

PROJEKTNUMMER:

WI_02

GEZEICHNET:

VS

DATUM:

21.04.2026

REVIDERT:

17.06.2026

MASSSTAB:

1:100

PLANGRÖSSE:

84/60

C:\Users\info\OneDrive\Drive-Via Architekten\Projekte\Aussen Projekte 2025\02_Miscel_Parmo_Gesamthandbuch Umbau\05_ProjektCAD\20250421_Umbau_Windisch.glt