

1:1000

EINGEGANGEN AM:


23. Juli 2026

Abteilung Planung & Bau Windisch



 **Katasterplankopie**
KANTON AARGAU

KANTON AARGAU

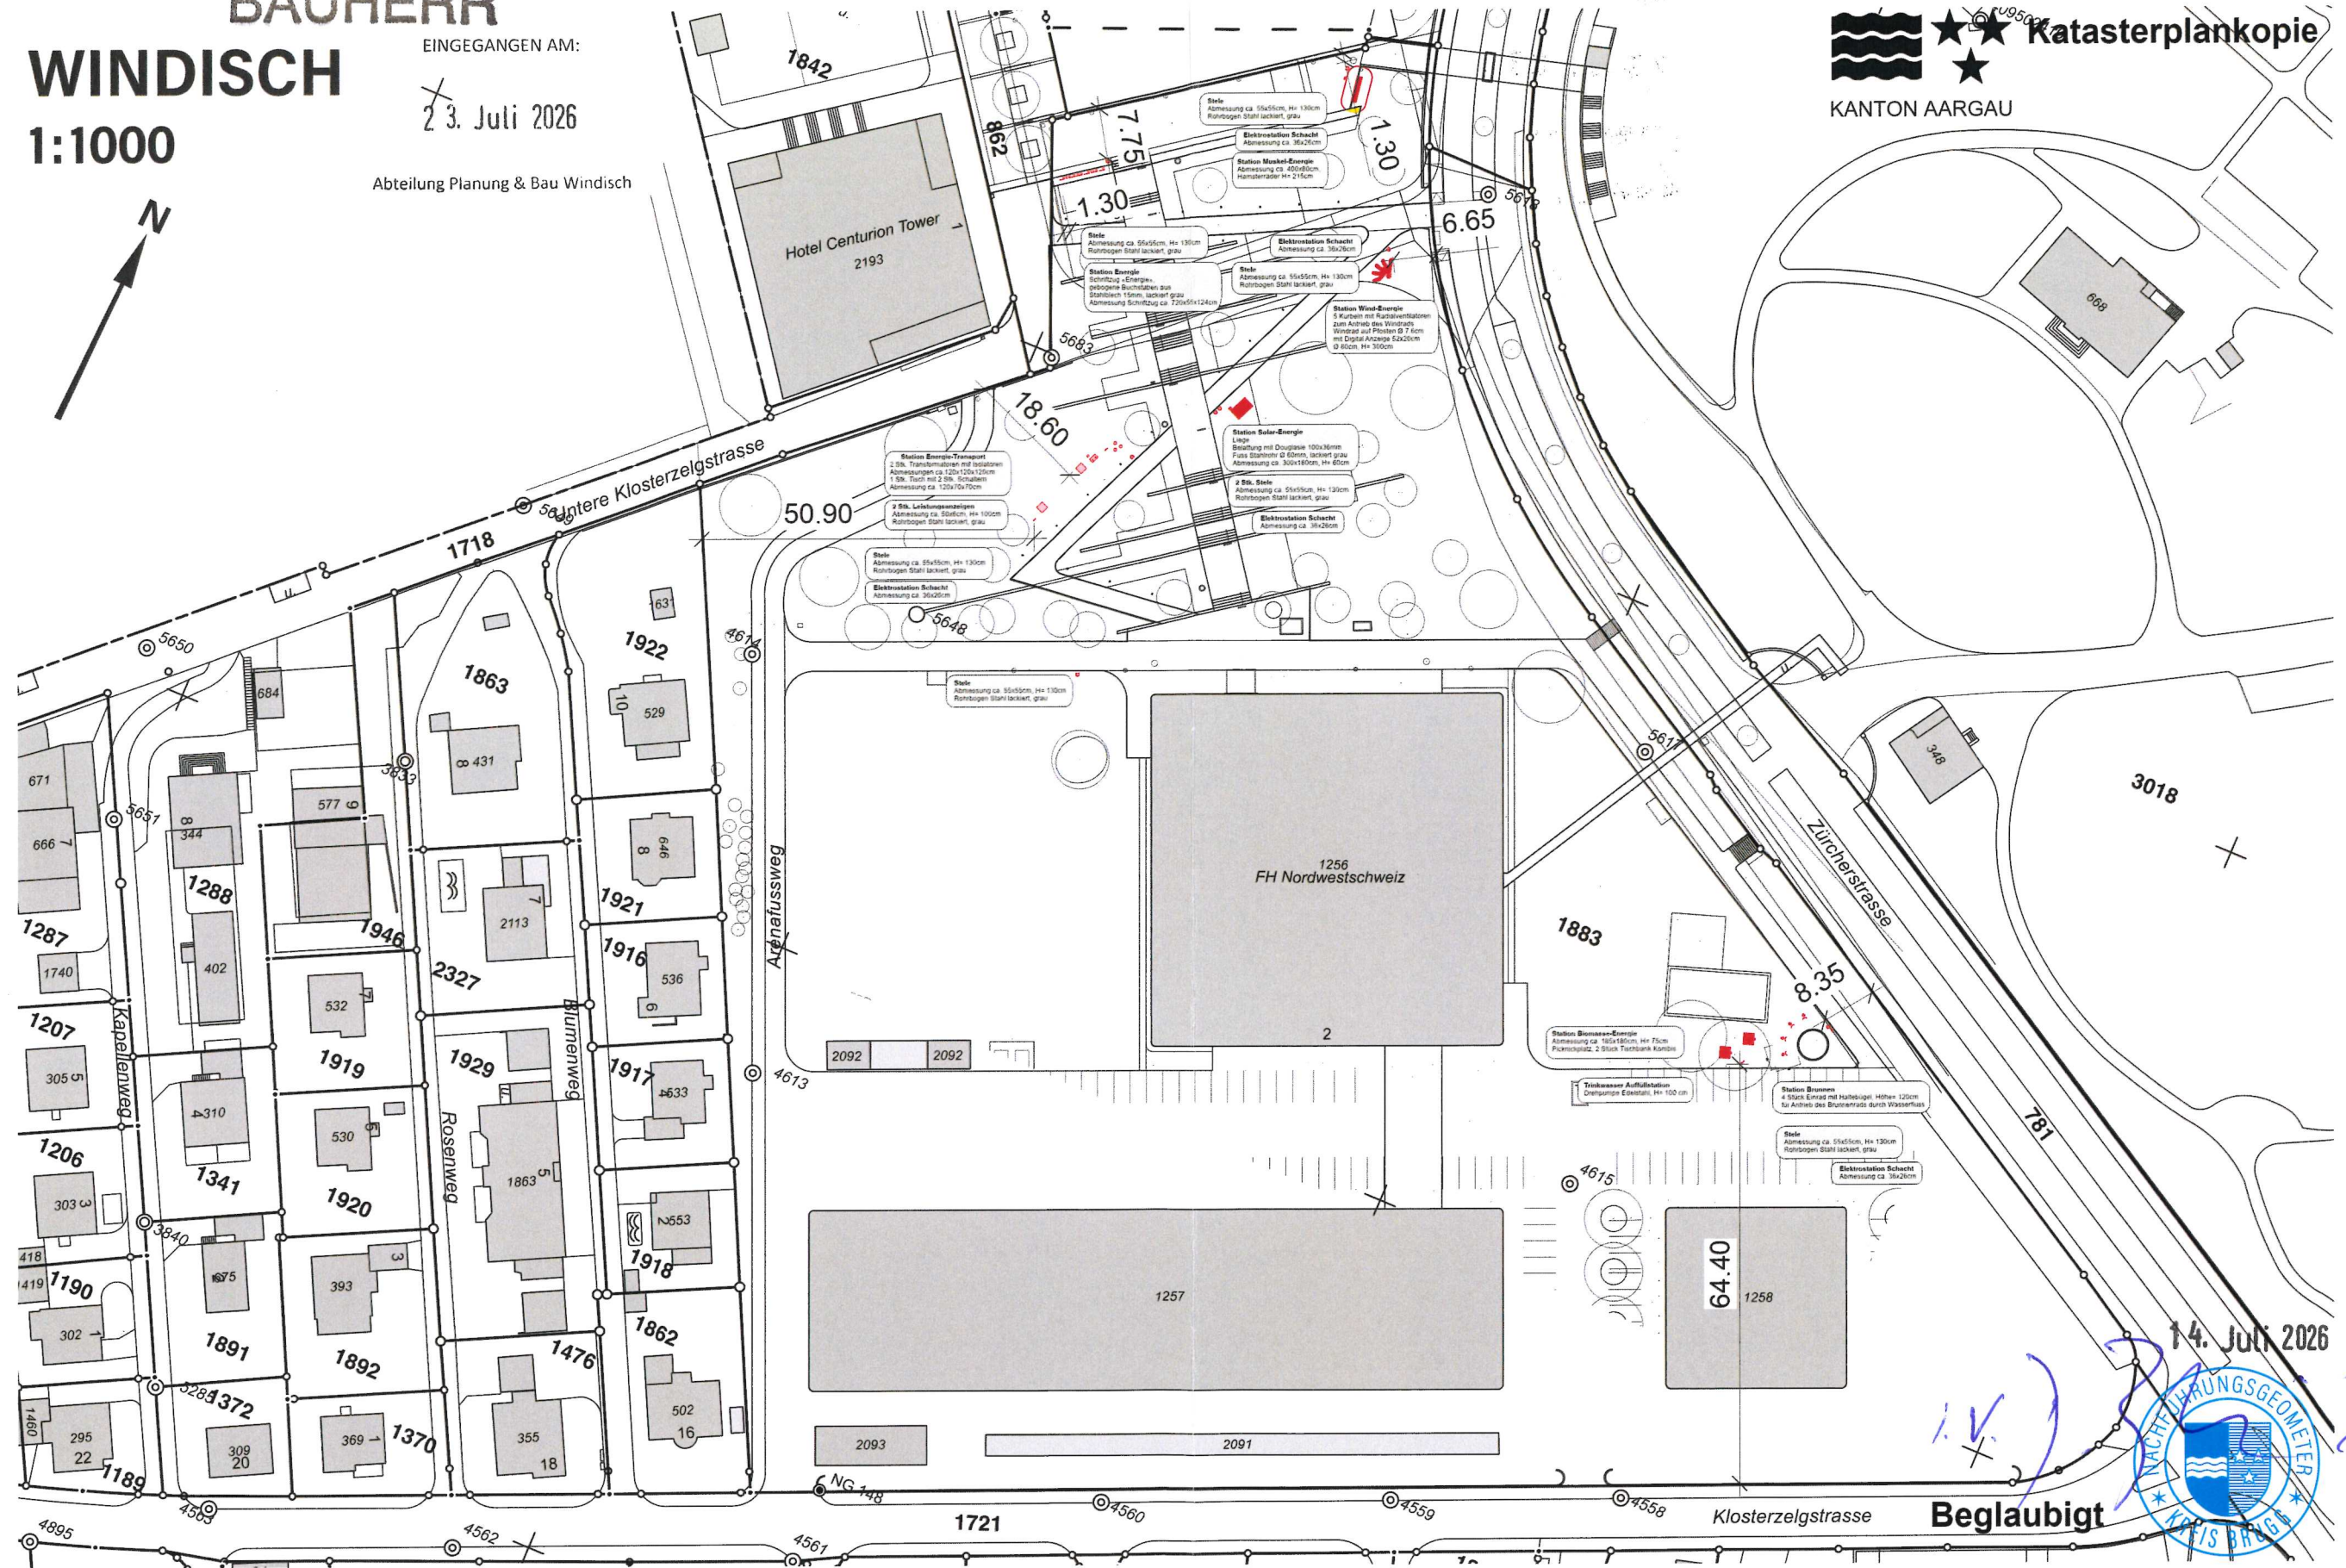

~~14. Juli 2026~~



Beglaubigt

Masse in Zentimeter. Alle Masse sind vor Ort zu prüfen!
Masse werden im Rahmen der Planung konkretisiert.

Projekt	ENERGIE - Erlebnis FHNW Campus		Projektverfasser	Bauherrschaft Fachhochschule Nordwestschweiz Campus Brugg-Windisch
Plan	Übersicht Stationen - Variante 2		<u>erlebnisplan</u>	
Plan-Nr. 001	Massstab 1:1000	Datum 25.06.2026	Erlebnisplan AG Hirschengraben 15 CH-6003 Luzern	Peter Flohr Klosterzelgstrasse 2 CH-5210 Windisch
Verfasser LF	Plangrösse A3 quer	Revidiert	Tel: +41 41 500 16 50 info@erlebnisplan.com	peter.flohr@fhnw.ch