



Draufsicht Station Energie Schriftzug und Stele

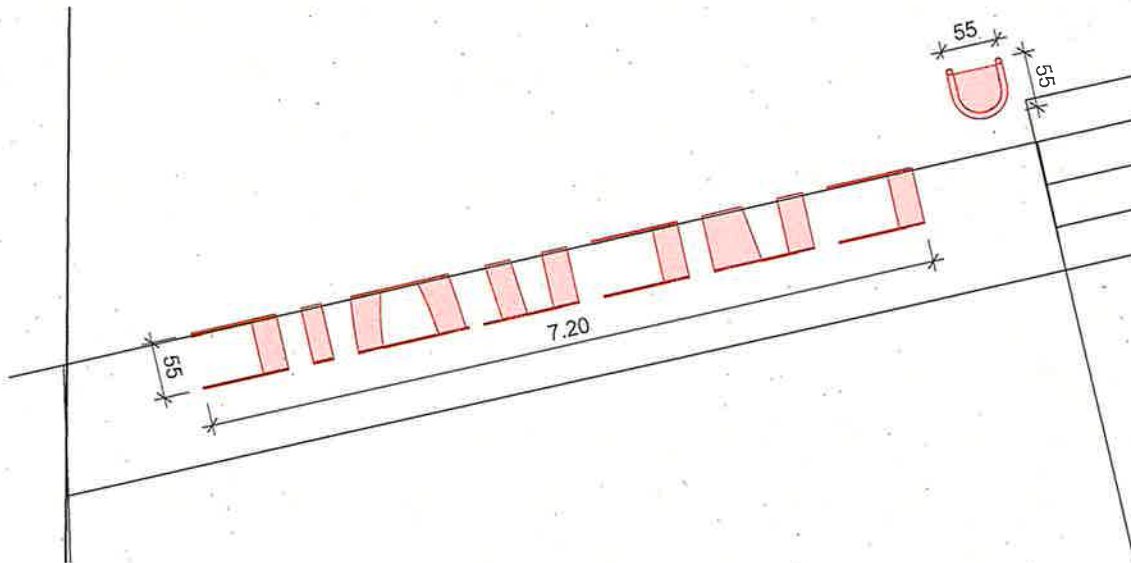

3D Energie Schriftzug



Details Energie Schriftzug

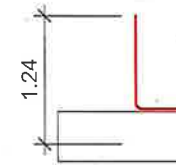

Details Stele

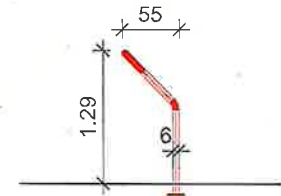


Illustration Stele



Bauherrschaft:

Ort, Datum:

Windisch, 9.7.26

Fachhochschule Nordwestschweiz,
Peter Flohr

Peter Flohr

Grundeigentümer*in Parz.Nr 1883

Ort, Datum:

Aarau, 08.07.26

Staat Aargau Aarau

Karin Bartschi

Leiterin Entwicklung und Prozesse

Stv. Leiterin Immobilien Aargau

Projektverfasser*in Erlebnisplan AG

Ort, Datum:

Luzern, 25.06.2026

Matthias Imdorf

M. Imdorf



Masse in Zentimeter. Alle Masse sind vor Ort zu prüfen!
Masse werden im Rahmen der Planung konkretisiert.

Projekt ENERGIE - Erlebnis FHNW Campus			Projektverfasser	Bauherrschaft
Plan Station Energie & Stele			erlebnisplan	Fachhochschule Nordwestschweiz Campus Brugg-Windisch
Plan-Nr. 002	Massstab 1:50	Datum 25.06.2026	Erlebnisplan AG Hirschengraben 15 CH-6003 Luzern	Peter Flohr Klosterzelgstrasse 2 CH-5210 Windisch
Verfasser LF	Plangrösse A3 quer	Revidiert	Tel: +41 41 500 16 50 info@erlebnisplan.com	peter.flohr@fhnw.ch