







Illustration Biomasse-Energie

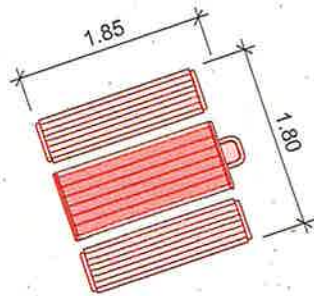

Draufsicht Biomasse-Energie und Trinkwasser Auffüllstation
Picknickplatz Tischbank Kombis, Höhe = 70cm

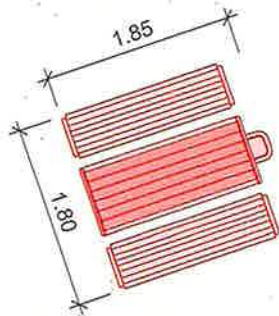

Trinkwasser-Auffüllstation, Höhe = 100cm

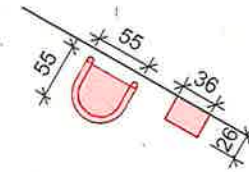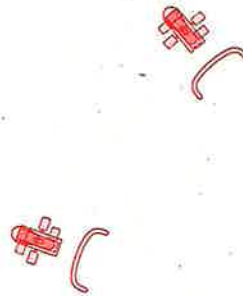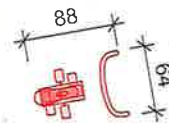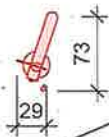

Draufsicht Station Energie-Challenge,
Elektroschacht und Stele

Einräder mit Haltebügeln, Höhe = ca 120cm


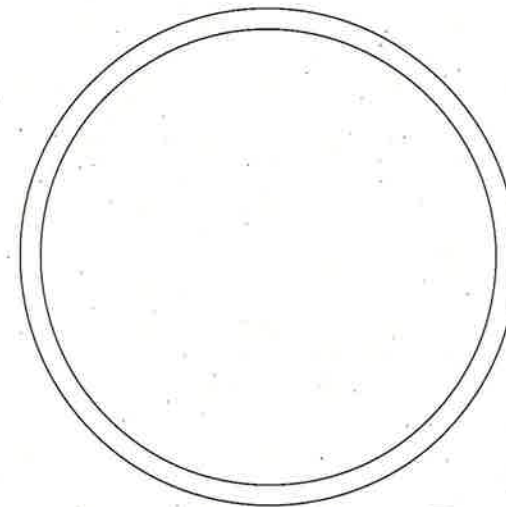


Illustration Energie-Challenge

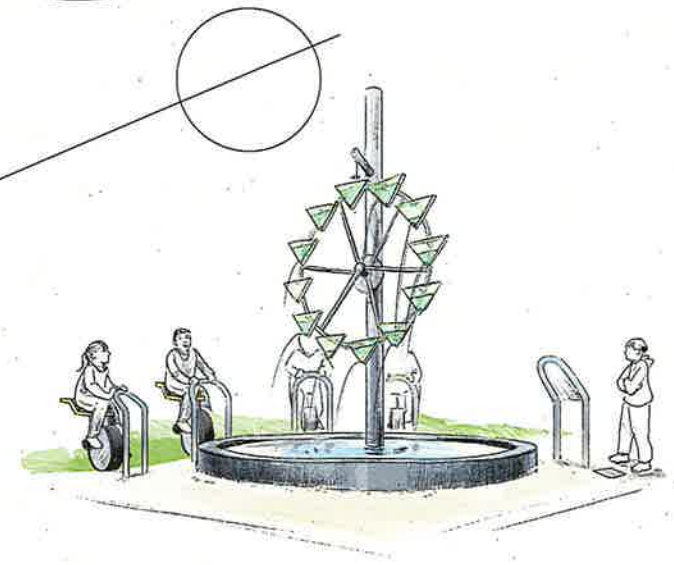

Bauherrschaft
Ort, Datum

Windisch, 9.7.26
Fachhochschule Nordwestschweiz,
Peter Flohr

Grundeigentümer*in Parz.Nr 1883
Ort, Datum

Karin Bartschi
Leitung Entwicklung und Prozesse
Stv. Leiterin Immobilien Aero3

Projektverfasser*in Erlebnisplan AG
Ort, Datum

Luzern, 25.06.2026
Matthias Imdorf

Bestand
Abbruch
Neu



Masse in Zentimeter. Alle Masse sind vor Ort zu prüfen!
Masse werden im Rahmen der Planung konkretisiert.

Projekt ENERGIE - Erlebnis FHNW Campus			Projektvorsteller	Bauherrschaft
Plan Station Energie-Challenge & Biomasse			erlebnisplan	Fachhochschule Nordwestschweiz Campus Brugg-Windisch
Plan-Nr. 007	Massstab 1:50	Datum 25.06.2026	Erlebnisplan AG Hirschengraben 15 CH-6003 Luzern Tel: +41 41 500 16 50 info@erlebnisplan.com	Peter Flohr Klosterzelgstrasse 2 CH-5210 Windisch peter.flohr@fhnw.ch
Verfasser LF	Plangrösse A3 quer	Revidiert		