

Draufsicht Station Solar-Energie, Elektroschacht und Stelen


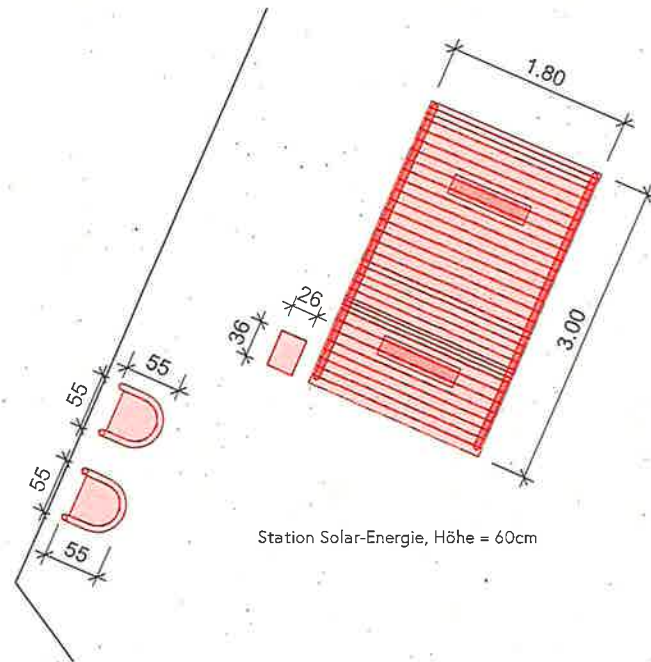


Illustration Solar-Energie

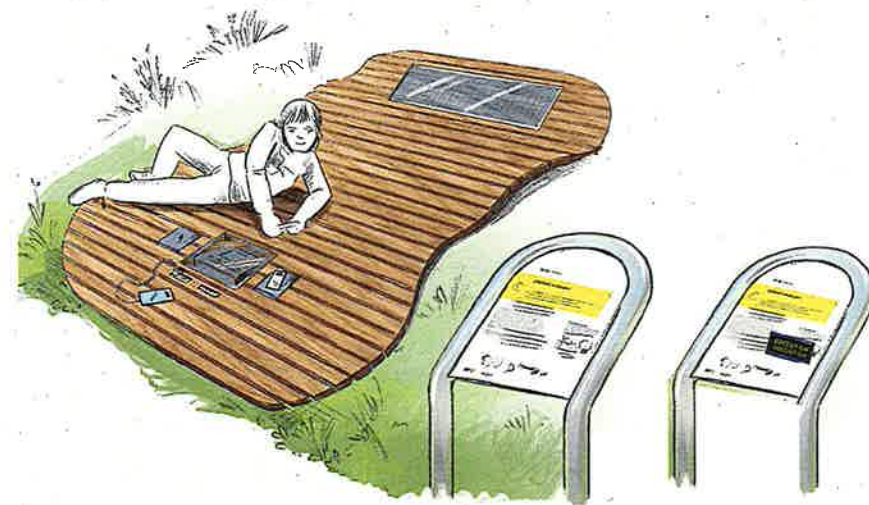

Beuherrschaft
Ort, Datum

Windisch, 9.7.26

Fachhochschule Nordwestschweiz,
Peter Flohr

Peter Flohr

Grundeigentümer*in Parz.Nr 1883
Ort, Datum

Aarau, 25.06.2026

Karin Bantson
Leiterin Entwicklung und Prozesse
Stv. Leiterin Immobilien Aargau

Projektverfasser*in Erlebnisplan AG
Ort, Datum

Luzern, 25.06.2026

Matthias Indorf

M. Indorf

Bestand
Abbruch
Neu



Masse in Zentimeter. Alle Masse sind vor Ort zu prüfen!
Masse werden im Rahmen der Planung konkretisiert.

Projekt ENERGIE - Erlebnis FHNW Campus			Projektverfasser	Bauherrschaft
Plan Station Solar-Energie			erlebnisplan	Fachhochschule Nordwestschweiz Campus Brugg-Windisch
Plan-Nr. 004	Massstab 1:50	Datum 25.06.2026	Erlebnisplan AG Hirschengraben 15 CH-6003 Luzern Tel: +41 41 500 16 50 info@erlebnisplan.com	Peter Flohr Klosterzelgstrasse 2 CH-5210 Windisch peter.flohr@fhnw.ch
Verfasser LF	Plangrösse A3 quer	Revidiert		