

Draufsicht Station Wind-Energie, Elektroschacht und Stele

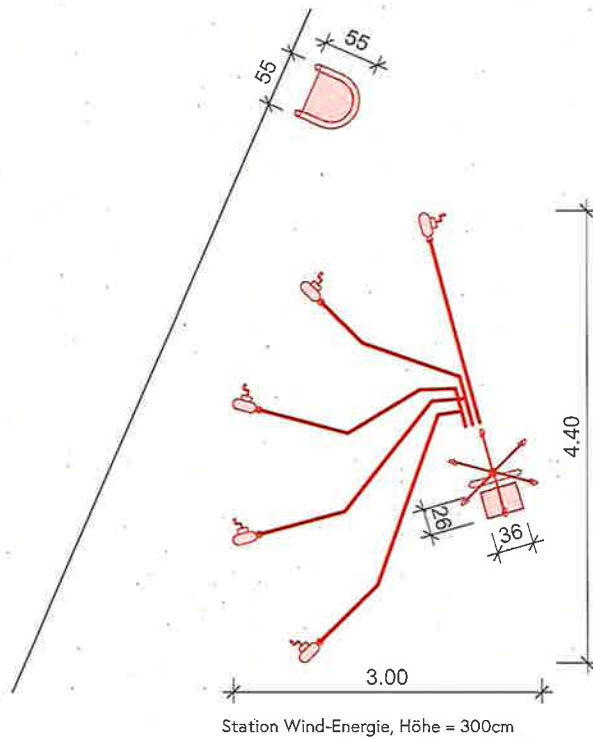


Illustration Wind-Energie



Bauherrschaft

Ort, Datum

Windisch, 9.7.26

Fachhochschule Nordwestschweiz,
Peter Flohr

Peter Flohr

Grundigentümer*in Parz.Nr 1883

Ort, Datum

Aargau, 05.07.26

Staat Aargau, Aargau

Karin Bärtschi
Leiterin Entwicklung und Prozesse
Stb. Leiterin Immobilien Aargau

Projektverfasser*in Erlebnisplan AG

Ort, Datum

Luzern, 25.06.2026

Matthias Imdorf

M. Imdorf



Masse in Zentimeter. Alle Masse sind vor Ort zu prüfen!
Masse werden im Rahmen der Planung konkretisiert.

Projekt ENERGIE - Erlebnis FHNW Campus			Projektverfasser	Bauherrschaft
Plan Station Wind-Energie			erlebnisplan	Fachhochschule Nordwestschweiz Campus Brugg-Windisch
Plan-Nr. 006	Massstab 1:50	Datum 25.06.2026	Erlebnisplan AG Hirschengraben 15 CH-6003 Luzern Tel: +41 41 500 16 50 info@erlebnisplan.com	Peter Flohr Klosterzelgstrasse 2 CH-5210 Windisch peter.flohr@fhnw.ch
Verfasser LF	Plangrösse A3 quer	Revidiert		