


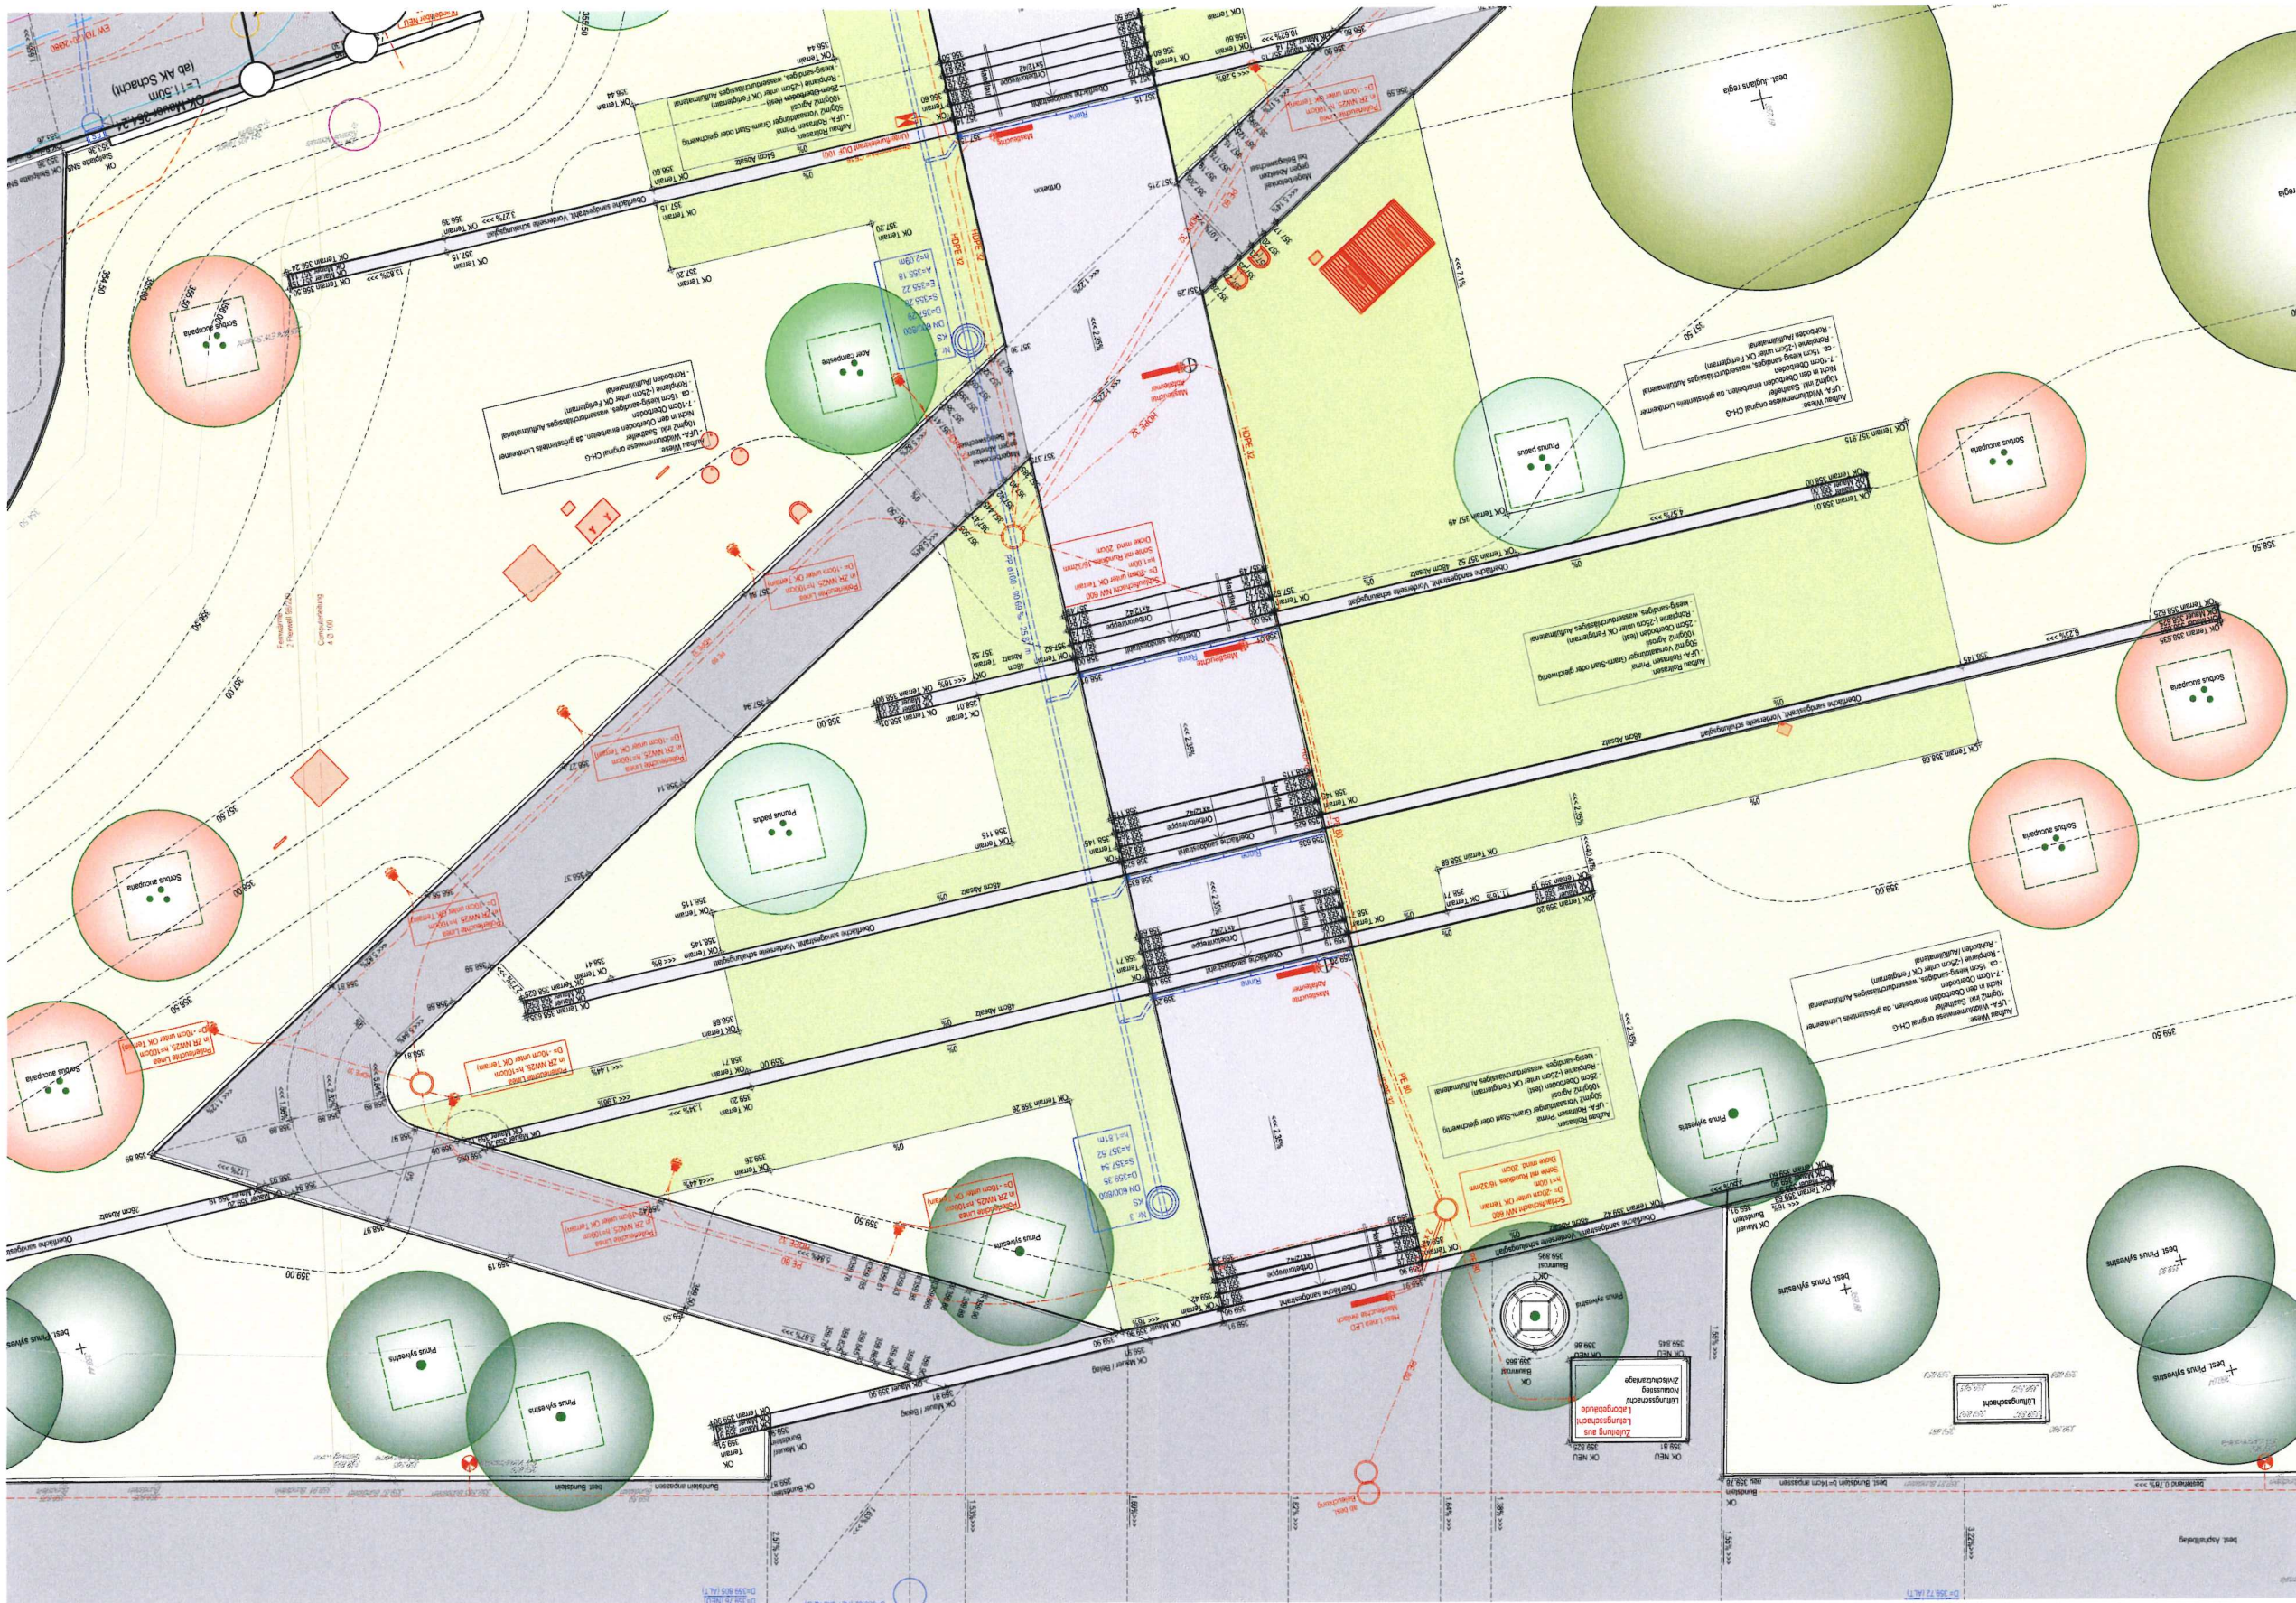

Bauherrschaft
Ort, Datum

Fachhochschule Nordwestschweiz,
Peter Flohr

Grundeigentümer*in Parz.Nr 1883
Ort, Datum


Staat Aargau, Aarau

Projektverfasser*in Erlebnisplan AG
Ort, Datum

Luzern, 25.06.2026

Matthias Imdorf

Bestand
Abbruch
Neu

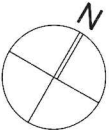

Masse in Zentimeter. Alle Masse sind vor Ort zu prüfen!
Masse werden im Rahmen der Planung konkretisiert.

Projekt ENERGIE - Erlebnis FHNW Campus			Projektverfasser erlebnisplan		Bauherrschaft Fachhochschule Nordwestschweiz Campus Brugg-Windisch	
Plan Umgebungsplan 02			Erlebnisplan AG Hirschengraben 15 CH-6003 Luzern		Peter Flohr Klosterzelgstrasse 2 CH-5210 Windisch	
Plan-Nr. 009		Massstab 1:200	Datum 25.06.2026		Tel: +41 41 500 16 50 info@erlebnisplan.com	
Verfasser LF		Plangrösse A3 quer	Revidiert		peter.flohr@fhnw.ch	