


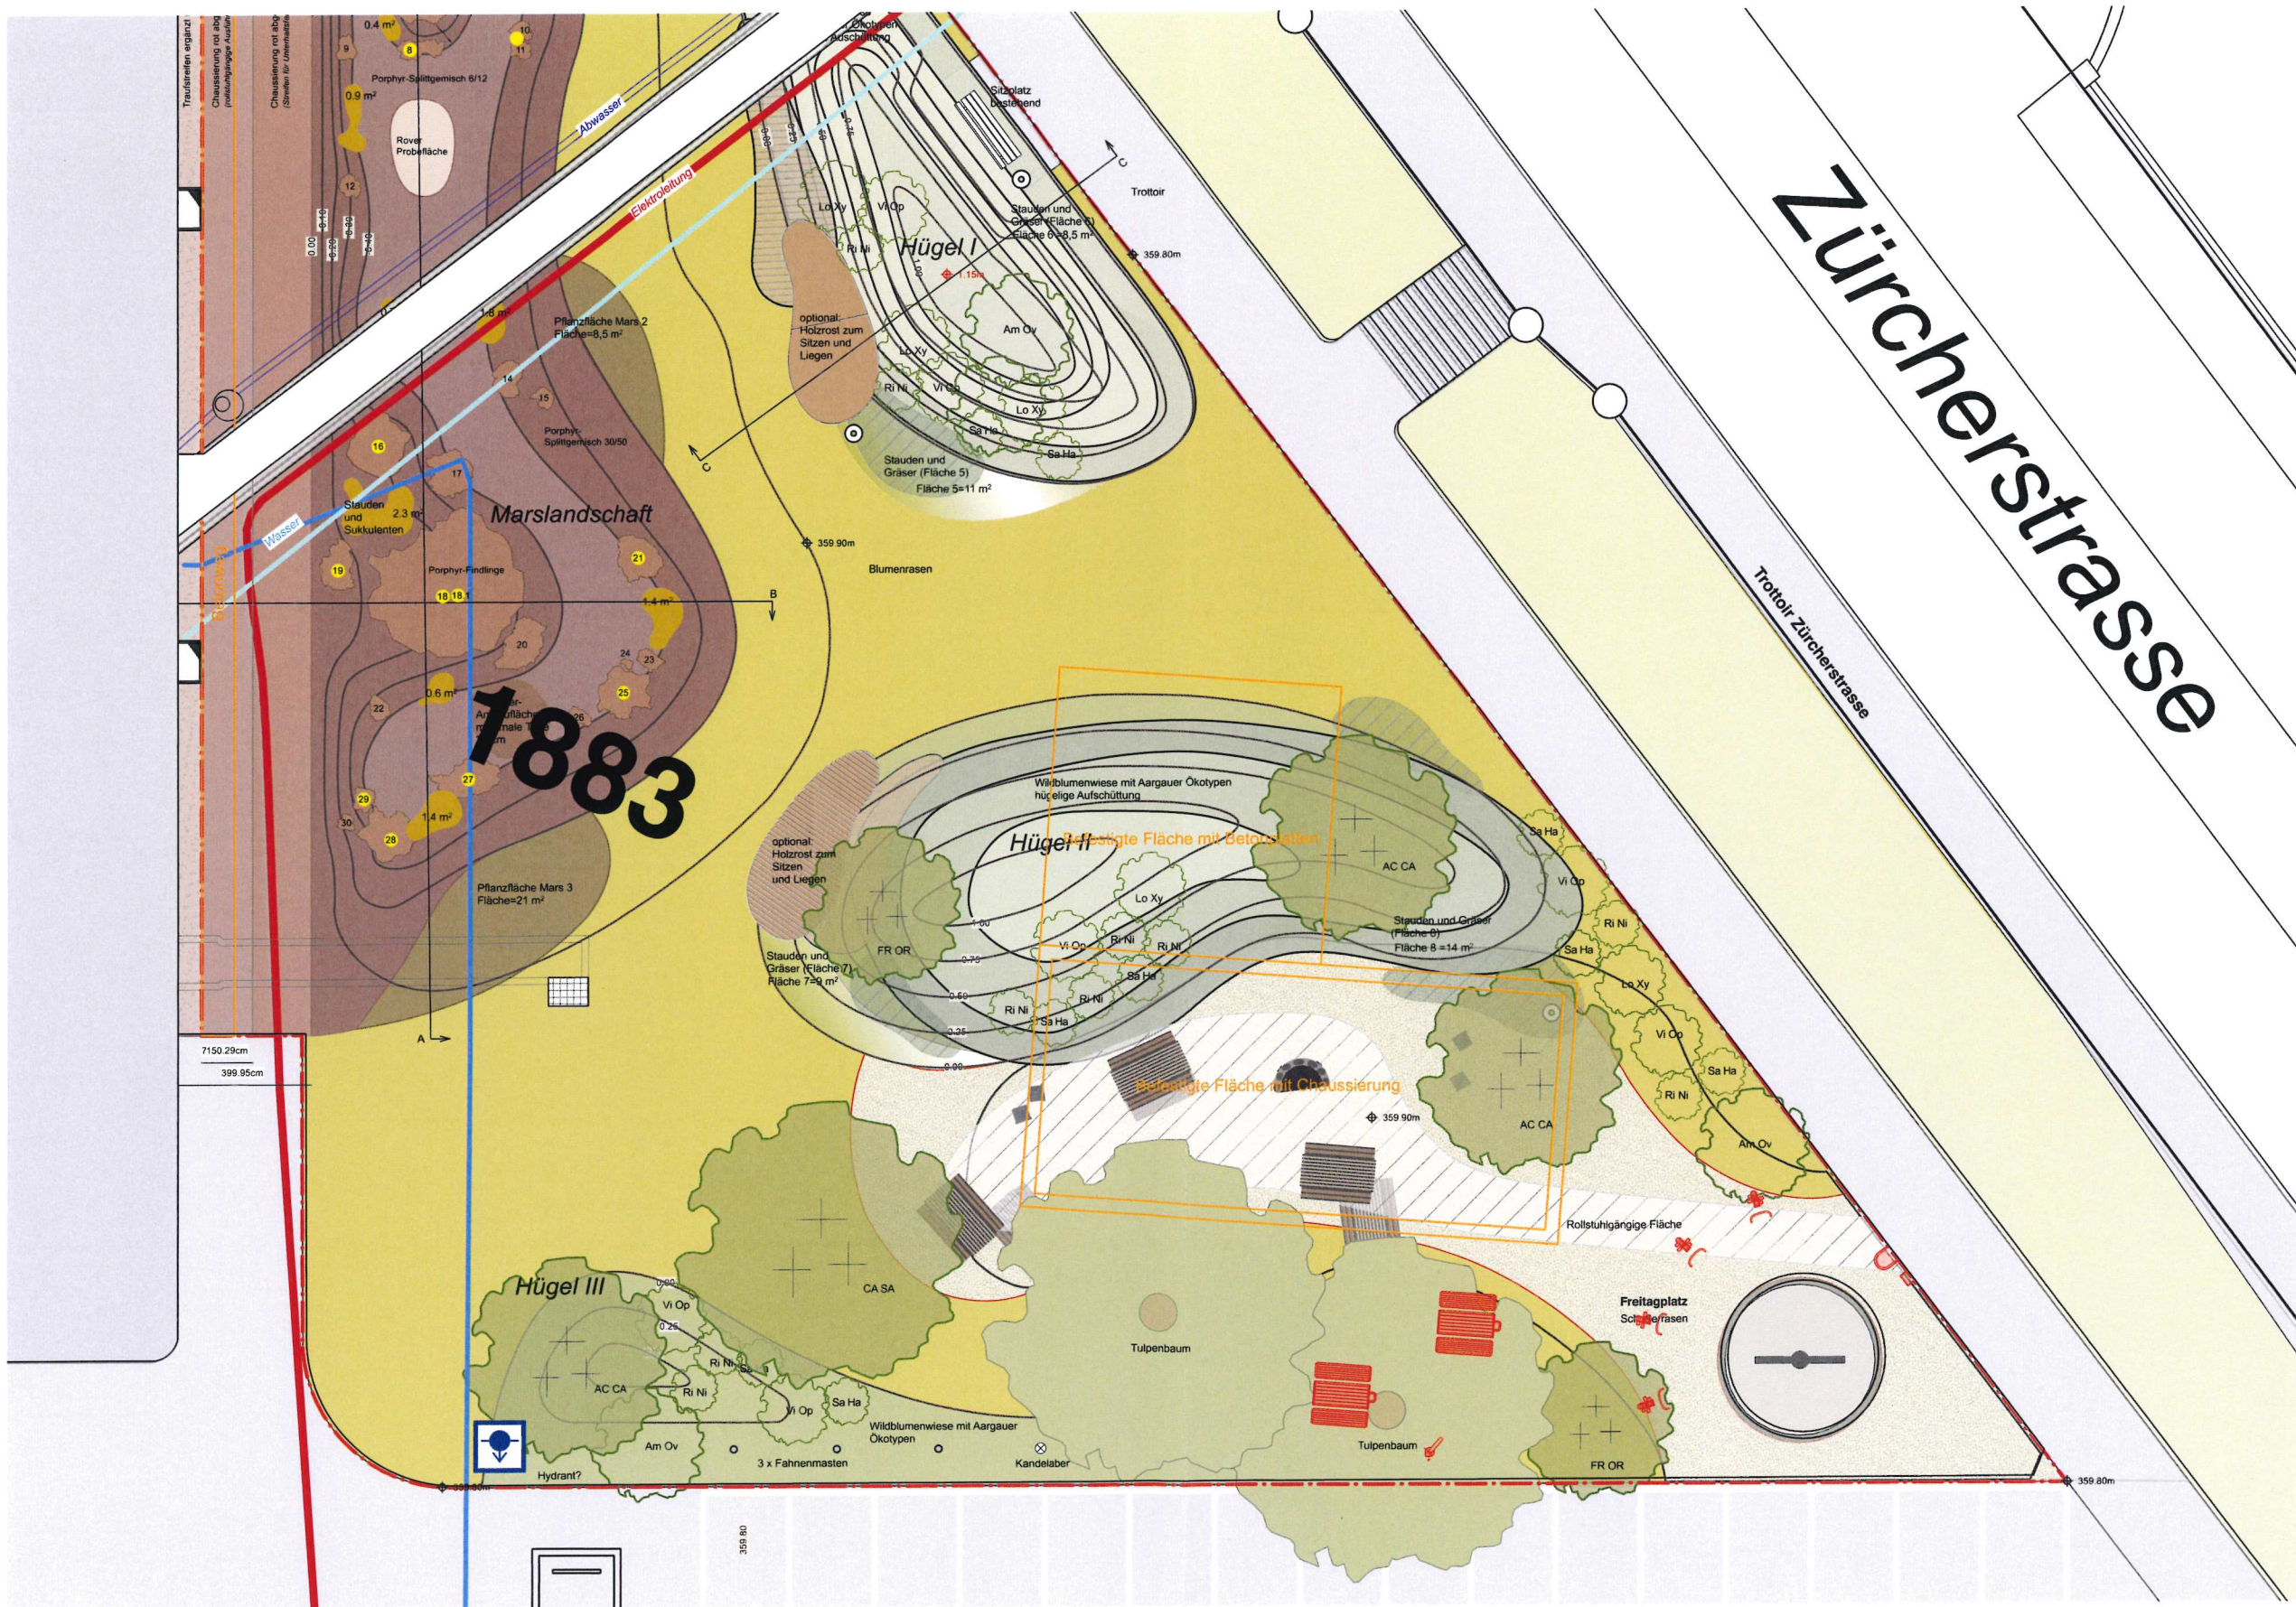

Bauherrschaft
Ort, Datum

Fachhochschule Nordwestschweiz,
Peter Flohr

Grundeigentümer*in Parz.Nr 1883
Ort, Datum

Staat Aargau, Aarau


Projektverfasser*in Erlebnisplan AG
Ort, Datum

Luzern, 25.06.2026

Matthias Imdorf

M. Imdorf

Bestand
Abbruch
Neu

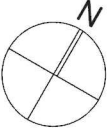

Masse in Zentimeter. Alle Masse sind vor Ort zu prüfen!
Masse werden im Rahmen der Planung konkretisiert.

Projekt ENERGIE - Erlebnis FHNW Campus			Projektverfasser erlebnisplan	Bauherrschaft Fachhochschule Nordwestschweiz Campus Brugg-Windisch
Plan	Umgebungsplan 03			
Plan-Nr. 009	Masstab 1:200	Datum 25.06.2026	Erlebnisplan AG Hirschengraben 15 CH-6003 Luzern Tel: +41 41 500 16 50 info@erlebnisplan.com	Peter Flohr Klosterzelgstrasse 2 CH-5210 Windisch peter.flohr@fhnw.ch
Verfasser LF	Plangrösse A3 quer	Revidiert		