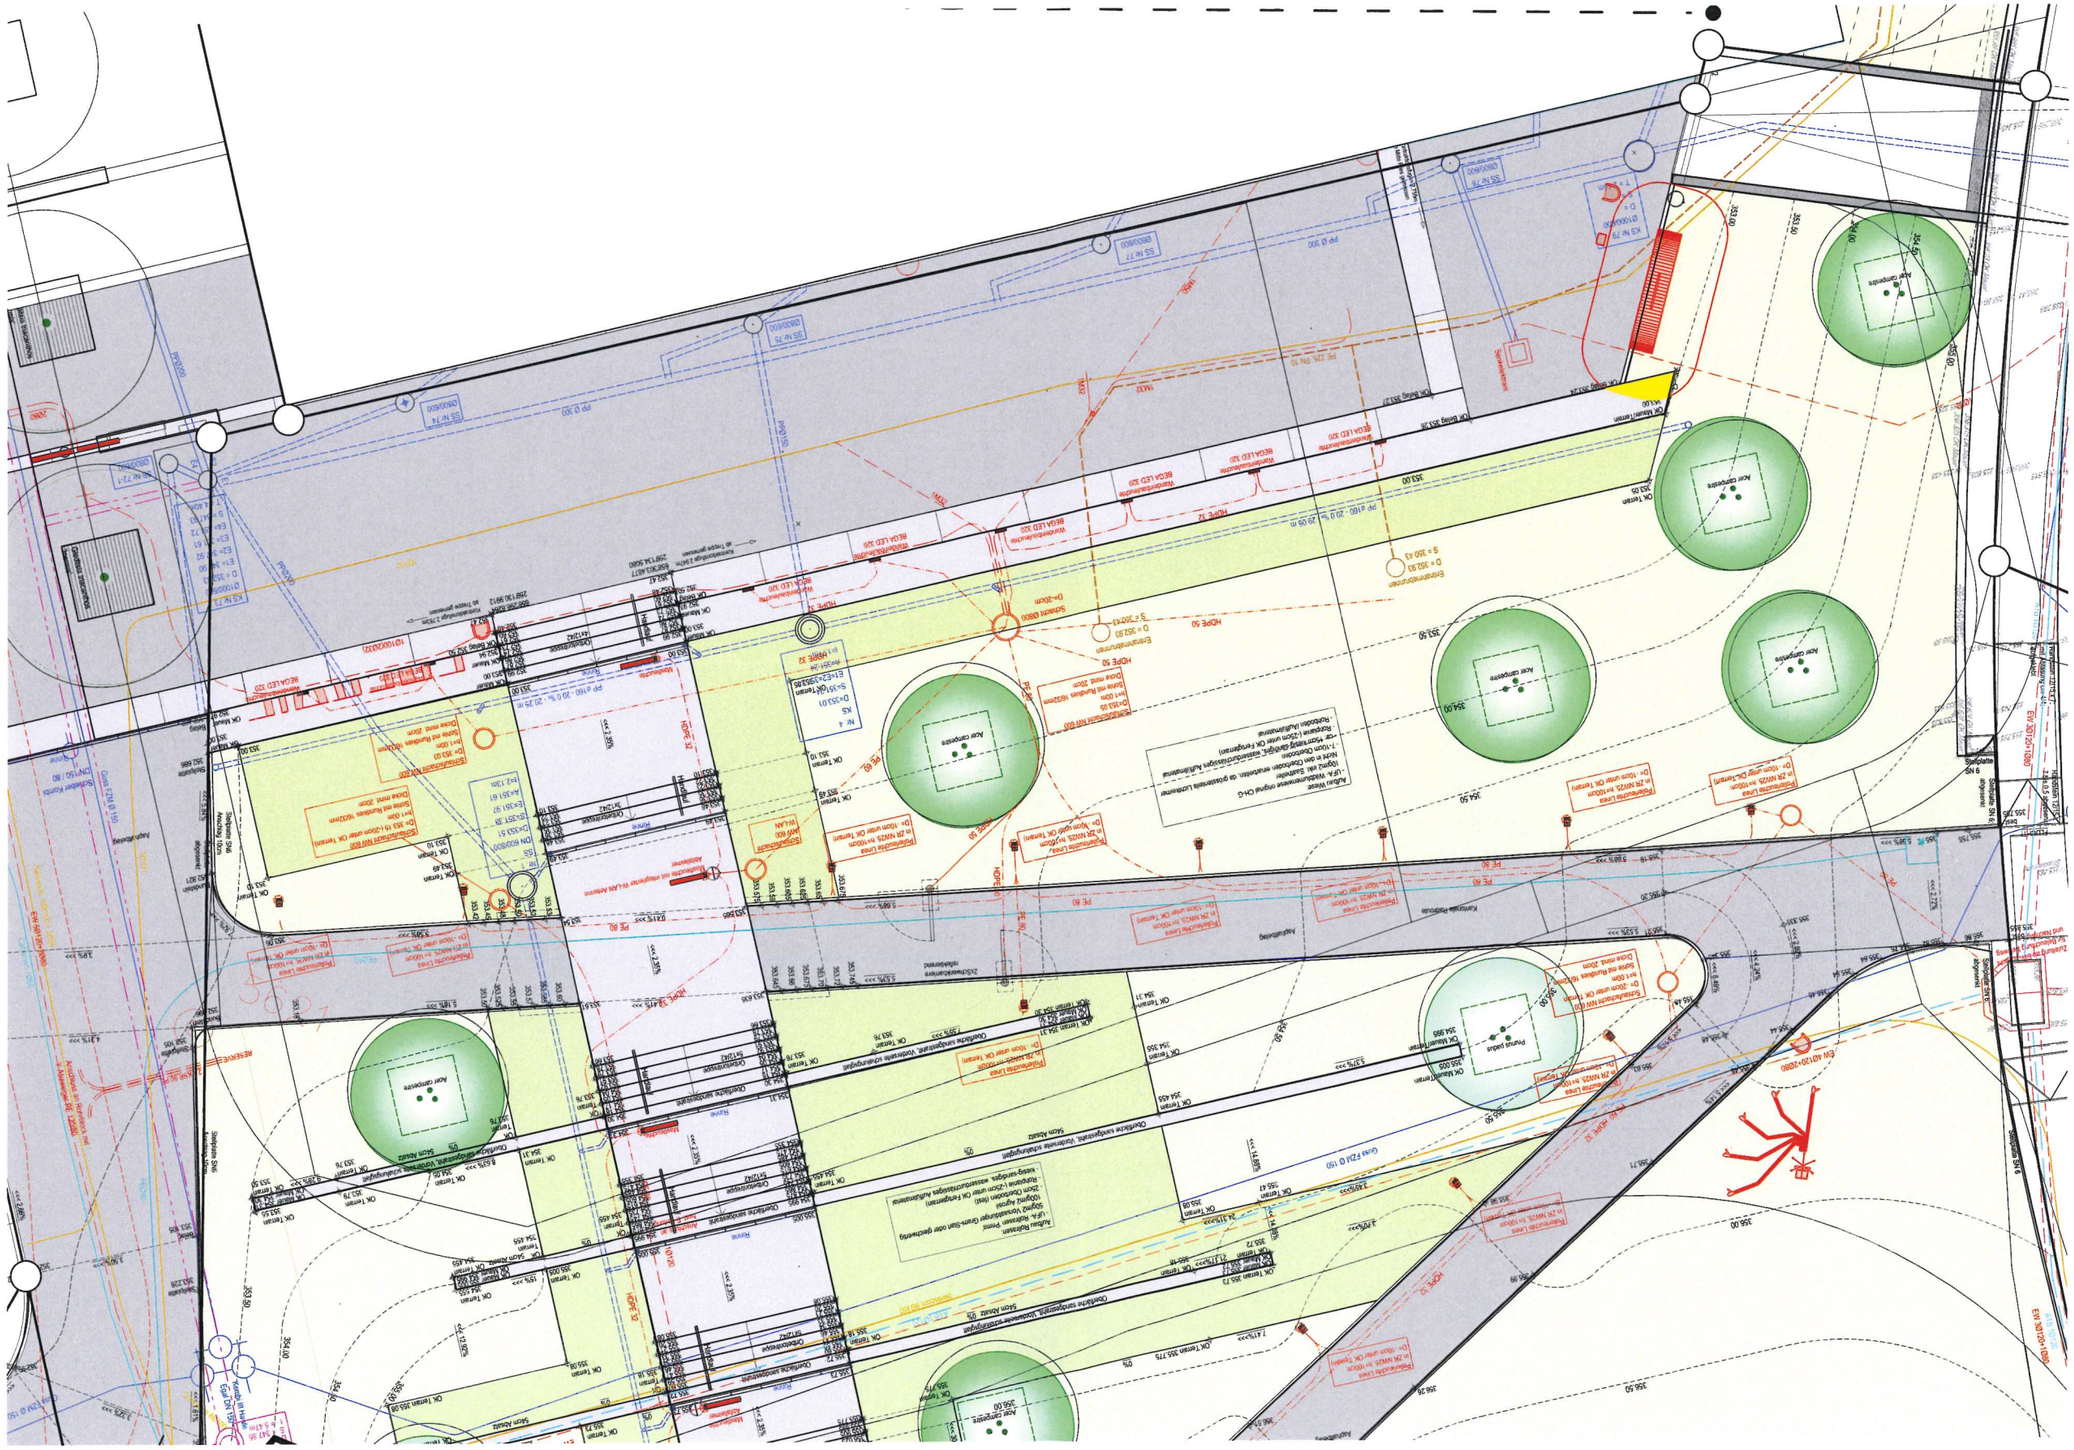

Bauherrschaft

Ort, Datum

Fachhochschule Nordwestschweiz,
Peter Flohr

Grundeigentümer*in Parz.Nr 1883

Ort, Datum

Staat Aargau, Aarau

Projektverfasser*in Erlebnisplan AG

Ort, Datum

Luzern, 25.06.2026

Matthias Imdorf

Bestand
Abbruch
Neu

N

Masse in Zentimeter. Alle Masse sind vor Ort zu prüfen!
Masse werden im Rahmen der Planung konkretisiert.

Projekt	**ENERGIE - Erlebnis FHNW Campus**		
Plan	Umgebungsplan, Variante 2		
Plan-Nr. 008	Massstab 1:200	Datum 25.06.2026	
Verfasser LF	Plangrösse A3 quer	Revidiert	

Projektverfasser
erlebnisplan
Erlebnisplan AG
Hirschengraben 15
CH-6003 Luzern
Tel: +41 41 500 16 50
info@erlebnisplan.com

Bauherrschaft
Fachhochschule Nordwestschweiz
Campus Brugg-Windisch
Peter Flohr
Klosterzelgstrasse 2
CH-5210 Windisch
peter.flohr@fhnw.ch