


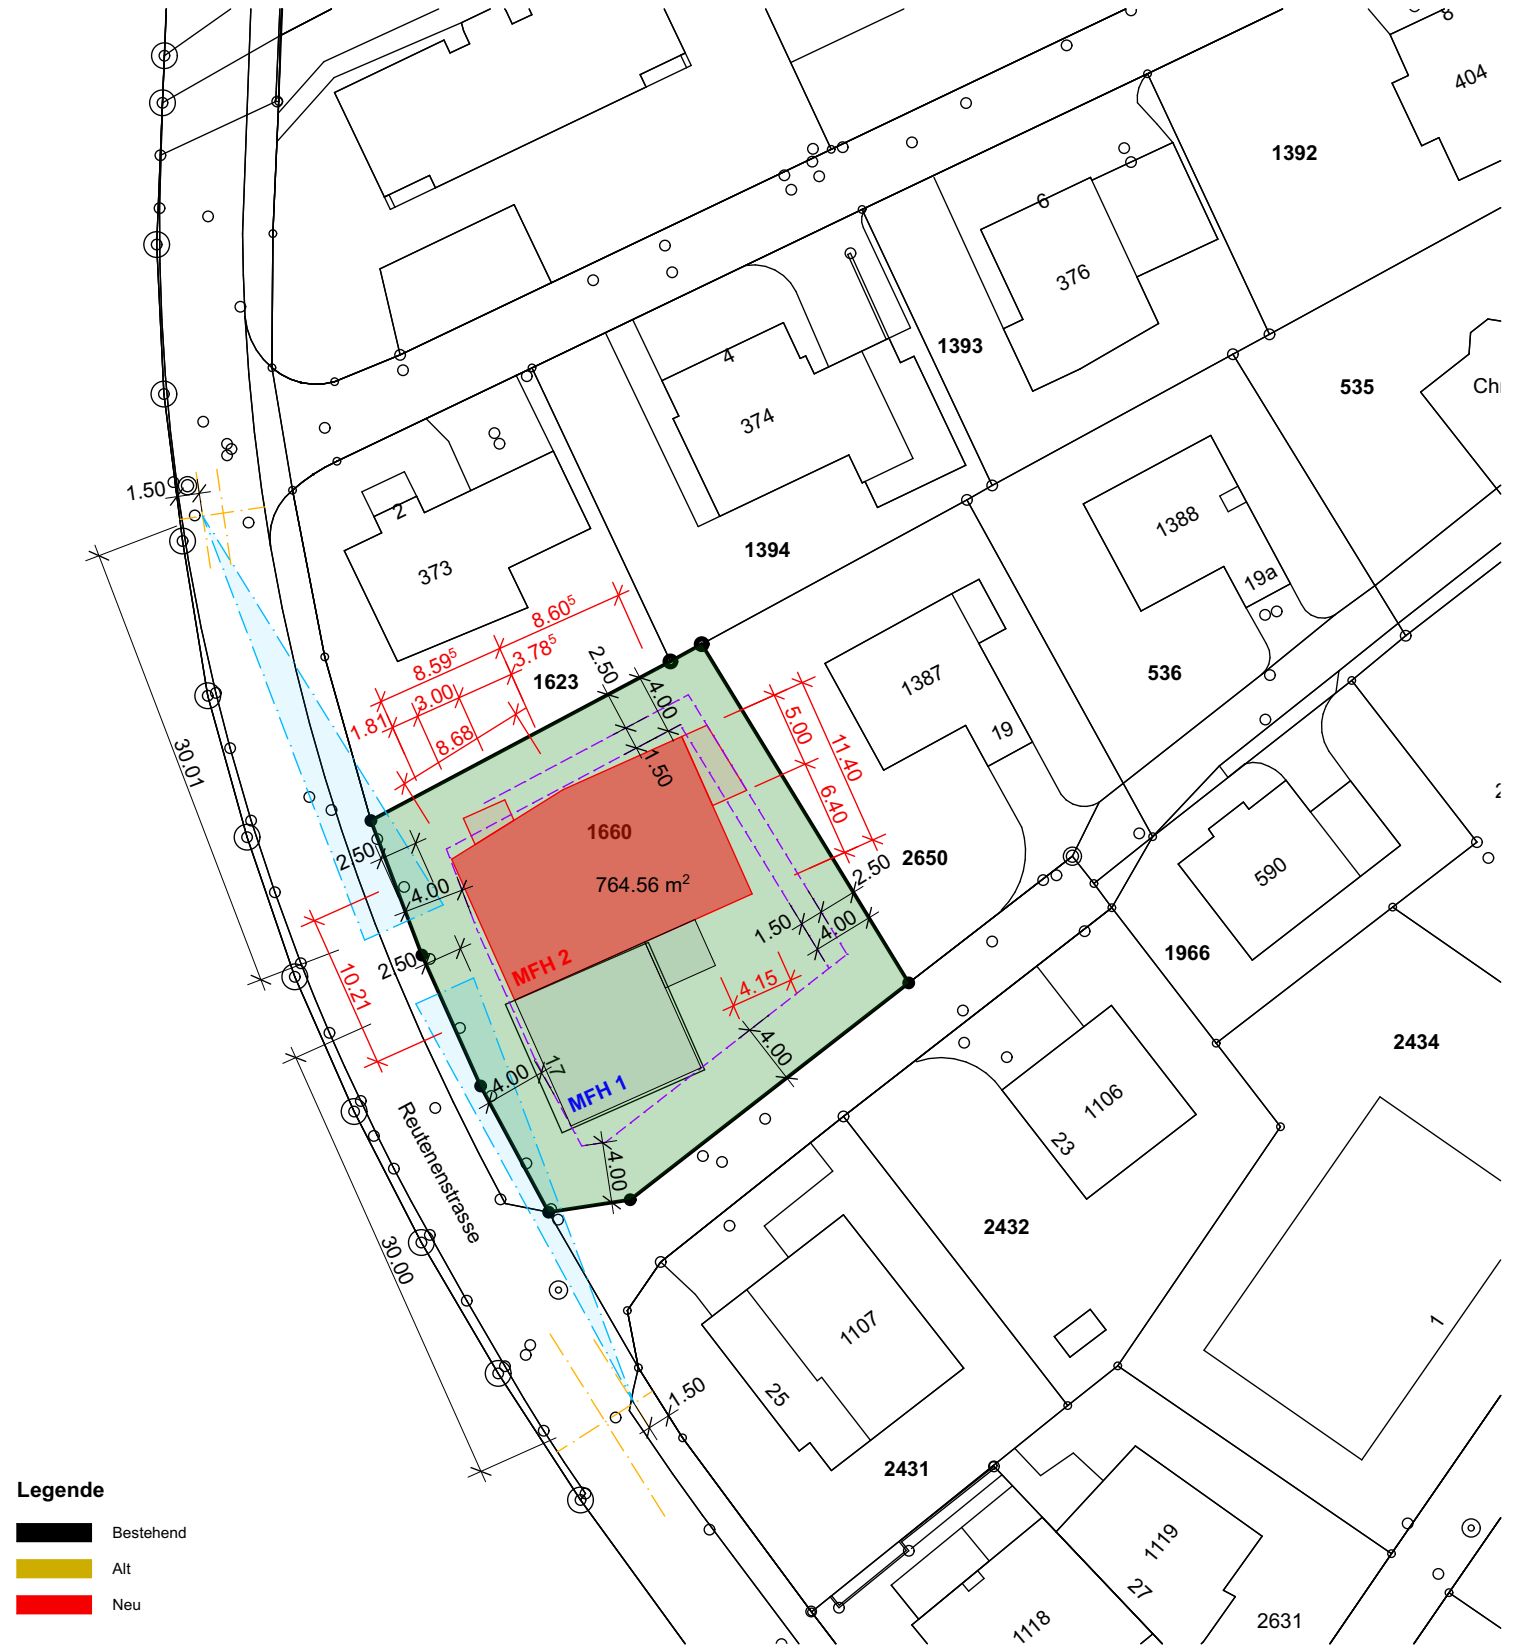

PROJEKTVERFASSER:

BAUHERR / GRUNDEIGENTÜMER:

BAUVORHABEN:

Konkret AG
Augustin Keller-Str.9
5600 Lenzburg

Ahmet Agac
Eisenweg 4
5210 Windisch

Neubau MFH 2

Reutenenstrasse 17, 5210 Windisch

PLANUNGSPHASE:

Baugesuch

PLANNUMMER:

01

PLANTITEL:

Situationsplan

PROJEKTNUMMER:

023.000

GEZEICHNET:

DATUM:

10.06.2026

REVIDIERT:

MASSSTAB:

1:500

PLANGRÖSSE:

A4

N

