


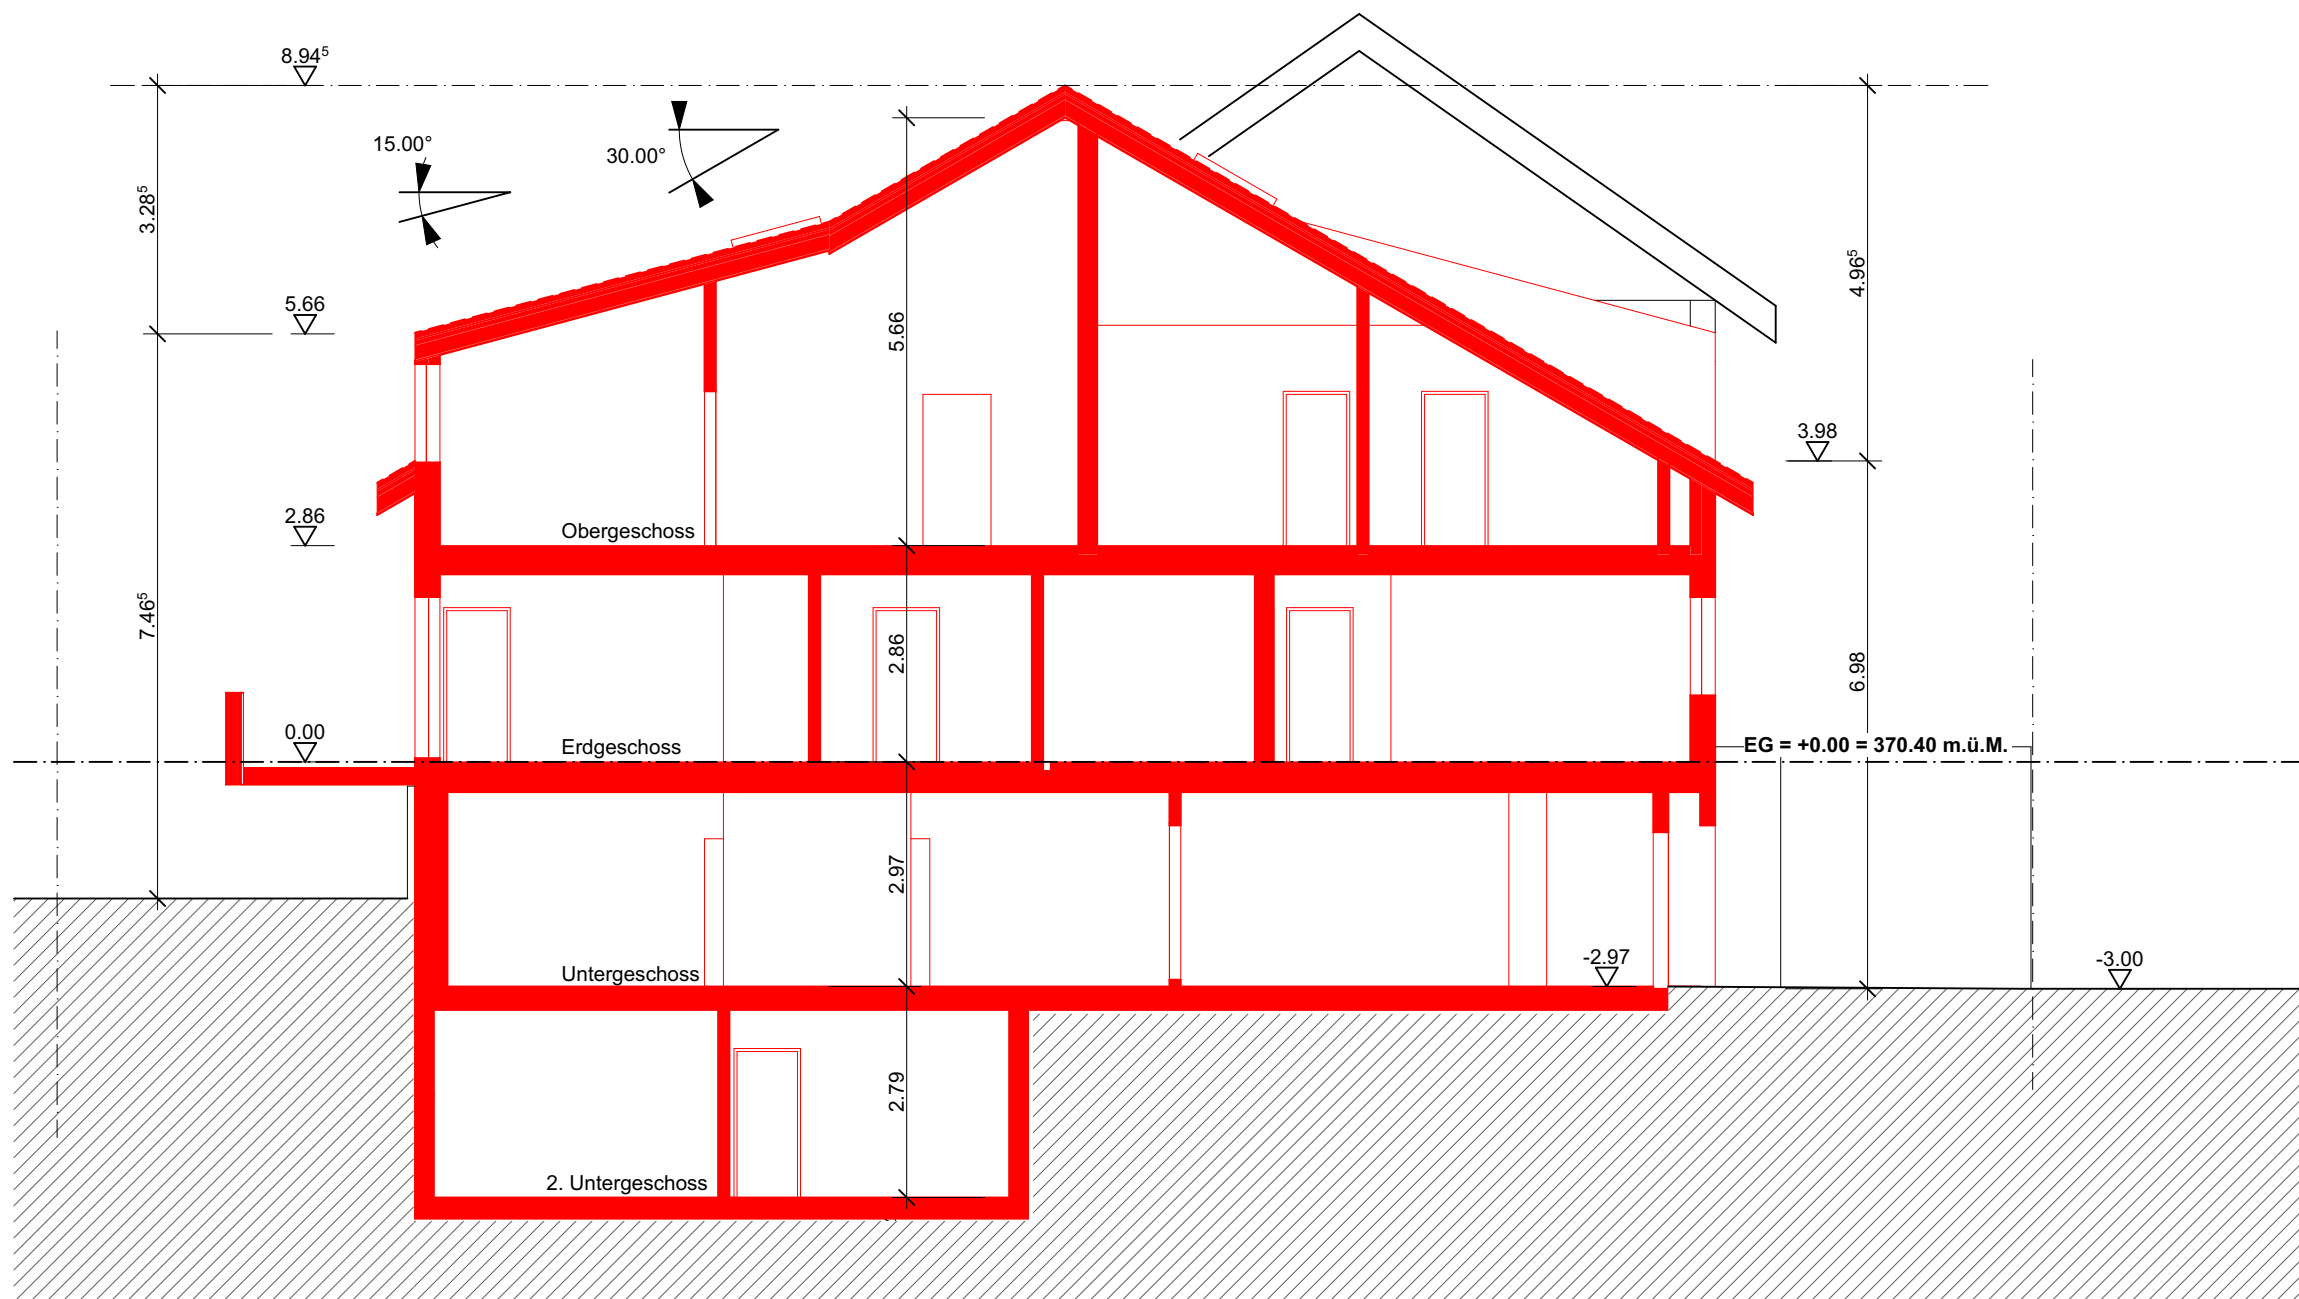

Legende	
	Bestehend
	Alt
	Neu

PROJEKTVERFASSER:

BAUHERR / GRUNDEIGENTÜMER:

BAUVORHABEN:

PLANUNGSPHASE:

PROJEKTNUMMER:

REVIDIERT:

Konkret AG
Augustin Keller-Str.9
5600 Lenzburg

Ahmet Agac
Eisenweg 4
5210 Windisch

Neubau MFH 2

Reutenenstrasse 17, 5210 Windisch

Baueingabe

PLANNUMMER:

PLANTITEL:

GEZEICHNET:

MASSTAB:

DATUM:

PLANGRÖSSE:

08

Schnitt 3 - 3

023.000

1:100

10.06.2026

A3