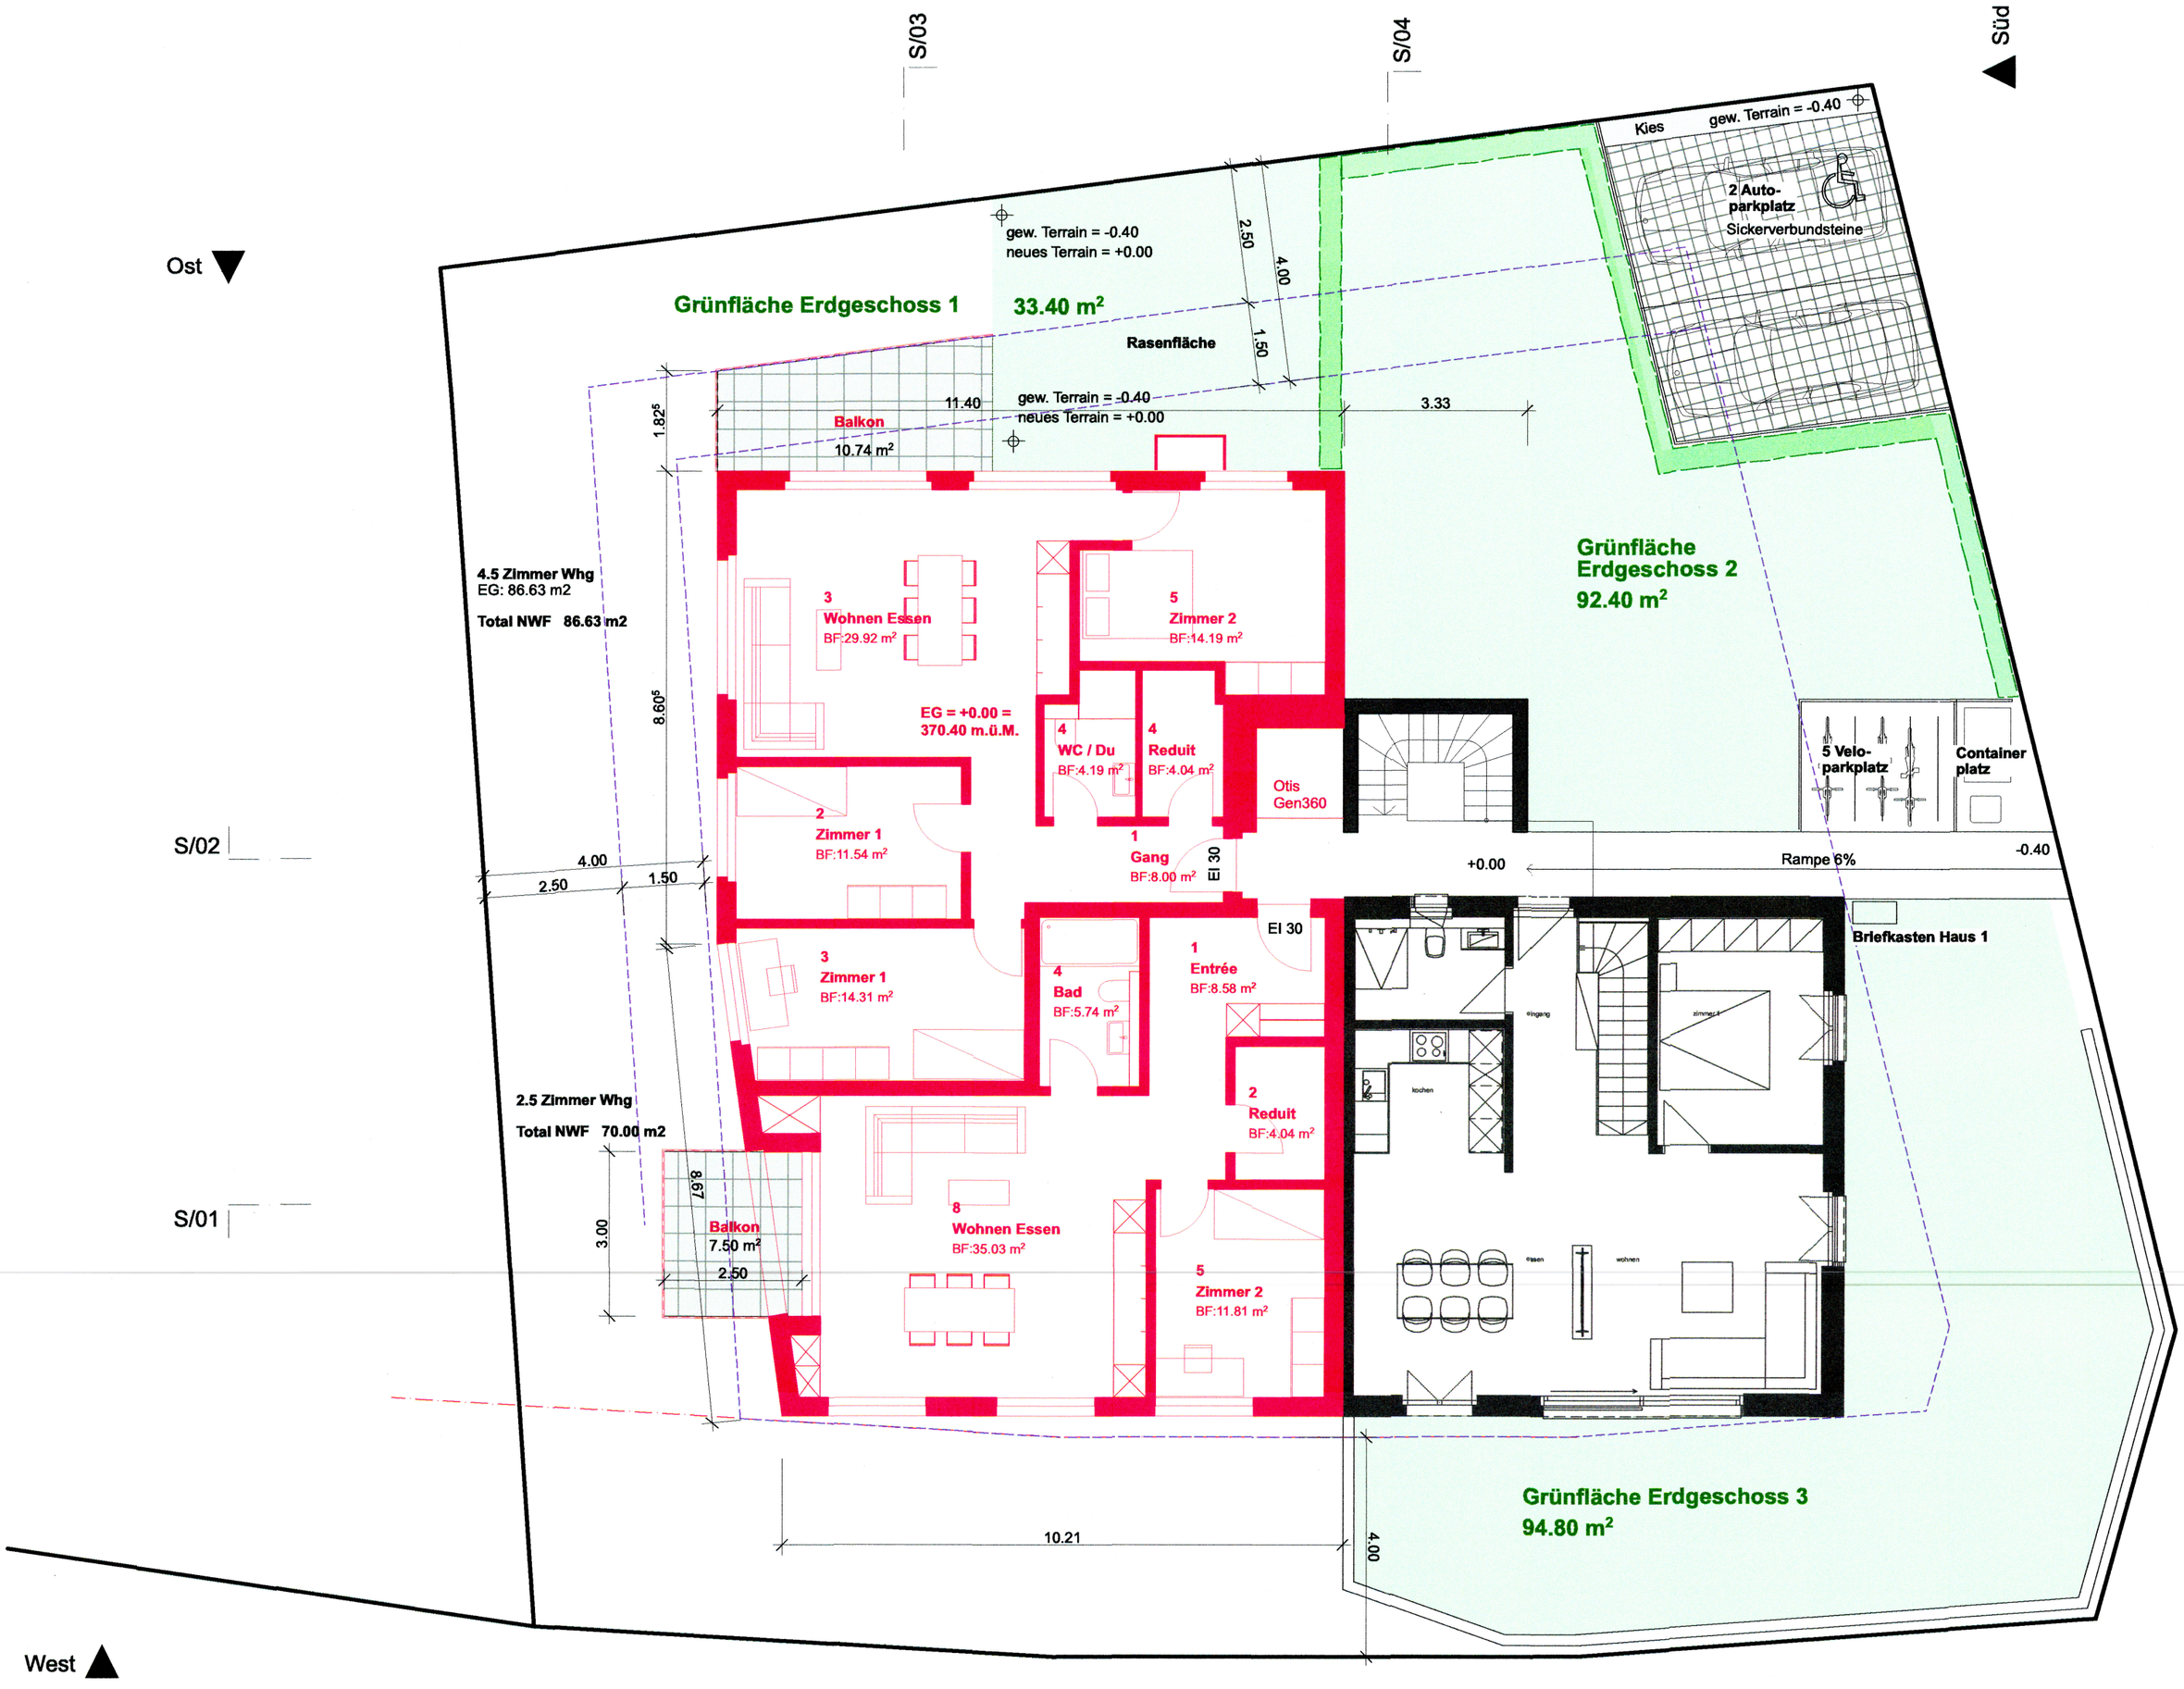

Legende

- Bestehend
- Alt
- Neu

PROJEKTVERFASSER:	BAUHERR / GRUNDEIGENTÜMER:	BAUVORHABEN:	PLANUNGSPHASE:	PROJEKTNUMMER:	REVIDIERT:
Konkret AG Augustin Keller-Str.9 5600 Lenzburg	**Ahmet Agac** Eisenweg 4 5210 Windisch	**Neubau MFH 2** Reutenenstrasse 17, 5210 Windisch	**Baueingabe** PLANNUMMER: 03 PLANTITEL: Erdgeschoss	023.000 GEZEICHNET: DATUM: 10.06.2026	MASSSTAB: 1:100 PLANGRÖSSE: A3