


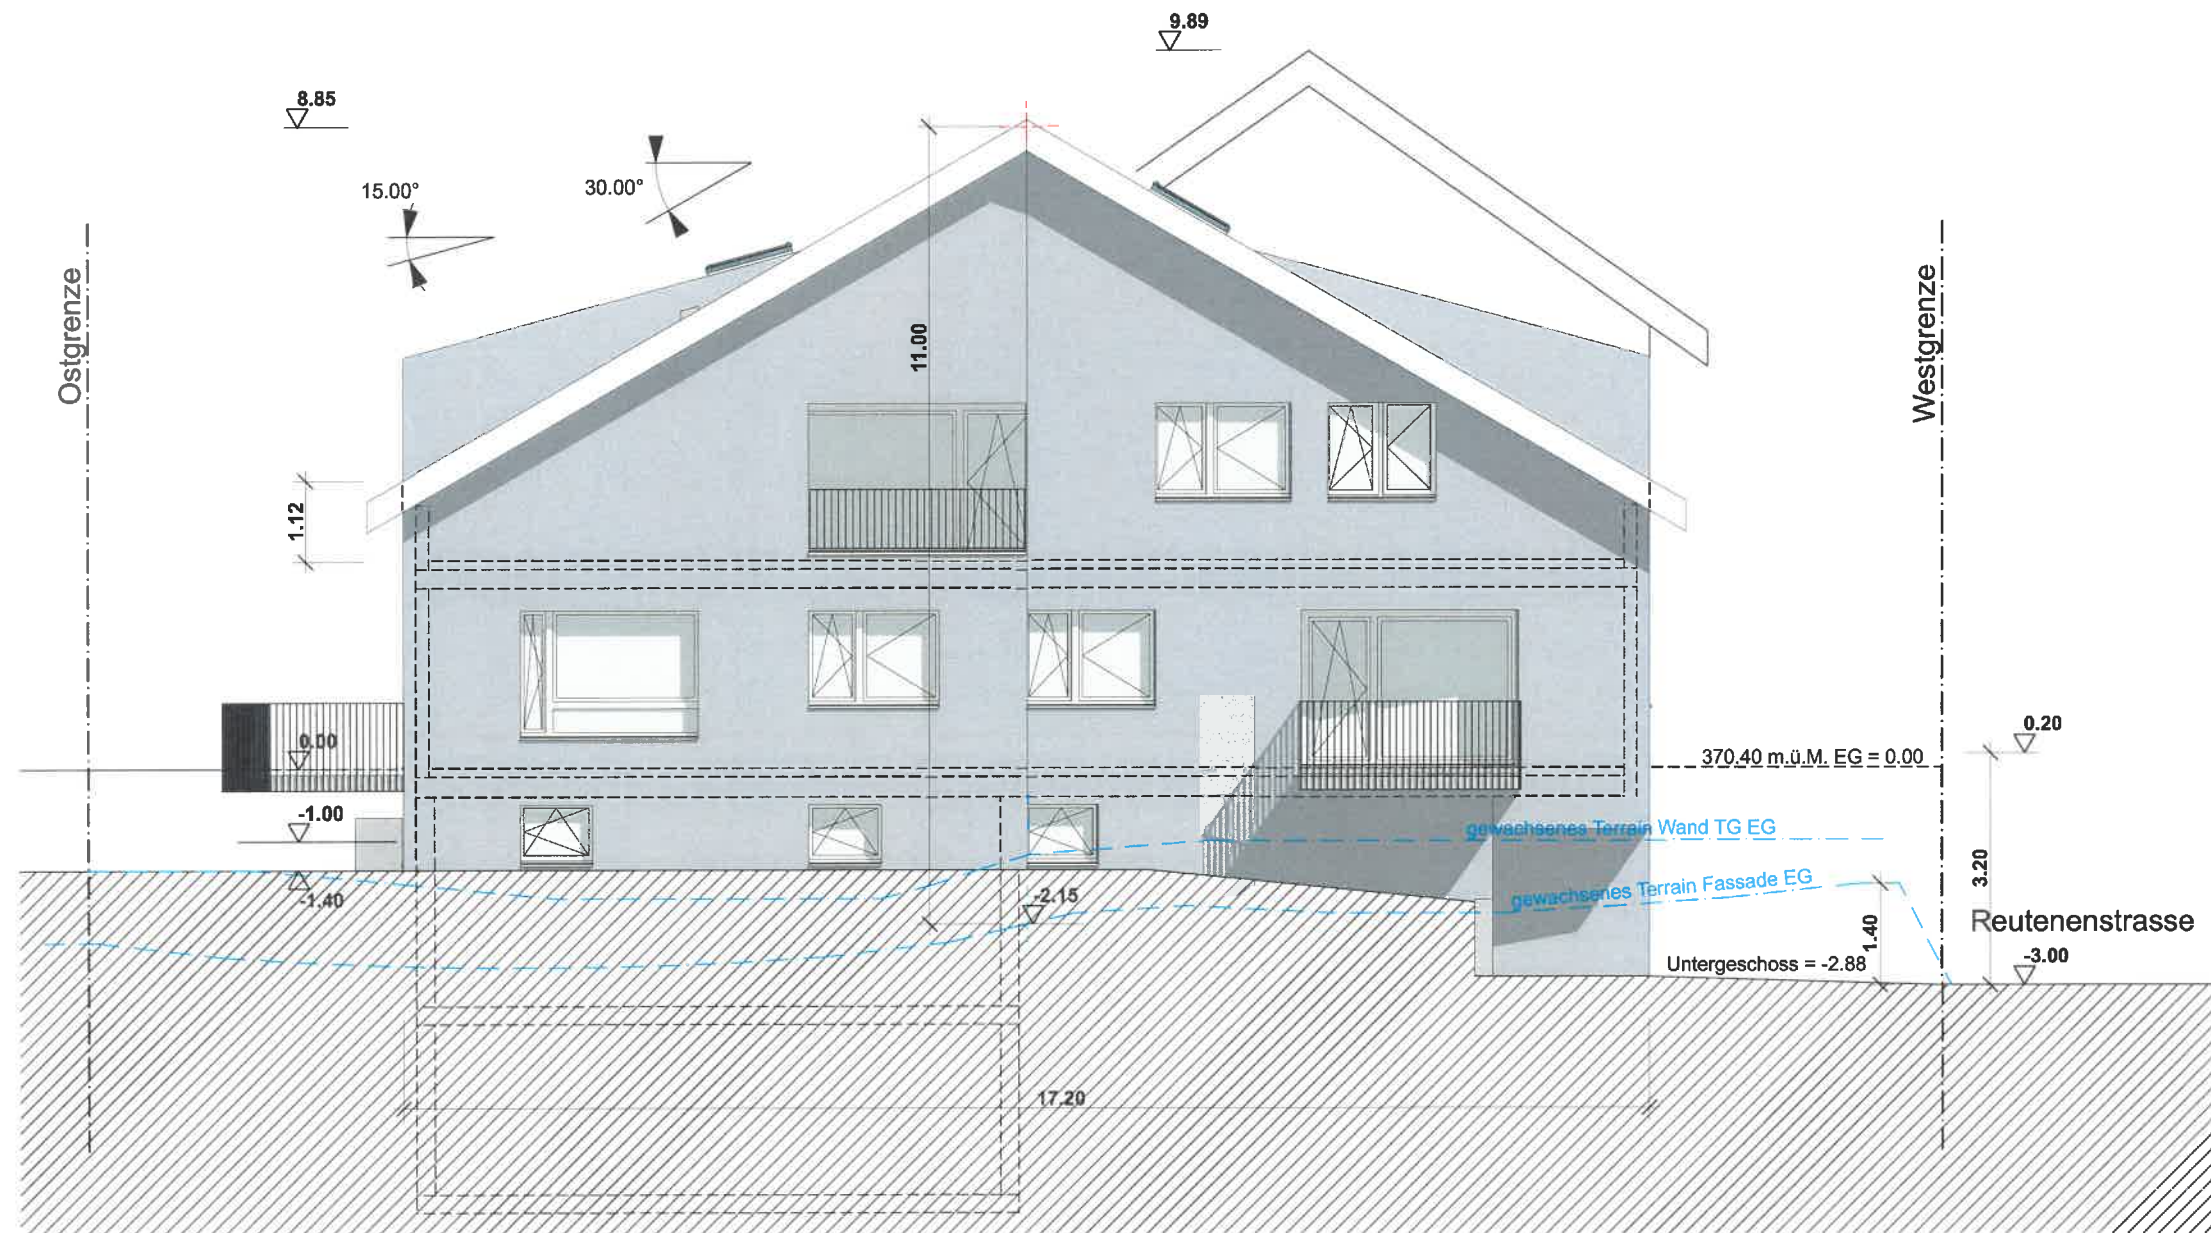

Legende

Bestehend	Alt	Neu
-----------	-----	-----

PROJEKTVERFASSER:

Konkret AG
Augustin Keller-Str. 9
5600 Lenzburg

BAUHERR / GRUNDEIGENTÜMER:

Ahmet Agac
Eisenweg 4
5210 Windisch

BAUVORHABEN:

Neubau MFH 2

Reutenenstrasse 17, 5210 Windisch

PLANUNGSPHASE:

Baueingabe

PLANNUMMER:

10

PLANTITEL:

Fassaden Nord West

PROJEKTNUMMER:

023.000

GEZEICHNET:

DATUM:

28.07.2026

REVIDIERT:

MASSTAB:

1:100

PLANGRÖSSE:

A3