

S/02

S/01

Legende:

- REI 60 nbb
Türen EI 30
Fluchtweg

PROJEKTVERFASSTER:

Konkret AG
Augustin Keller-Str.9
5600 Lenzburg

BAUHERR / GRUNDEIGENTÜMER:

Ahmet Agac
Eisenweg 4
5210 Windisch

BAUVORHABEN:

Neubau MFH 2

Reutenenstrasse 17, 5210 Windisch

PLANUNGSPHASE:

Baueingabe

PLANNUMMER:

02

PLANTITEL: Brandschutzplan

Untergeschoss -2

PROJEKTNUMMER:

023.000

GEZEICHNET:

DATUM:

10.06.2026


REVIDIERT:

MASSTAB:

1:100

PLANGRÖSSE:

A3

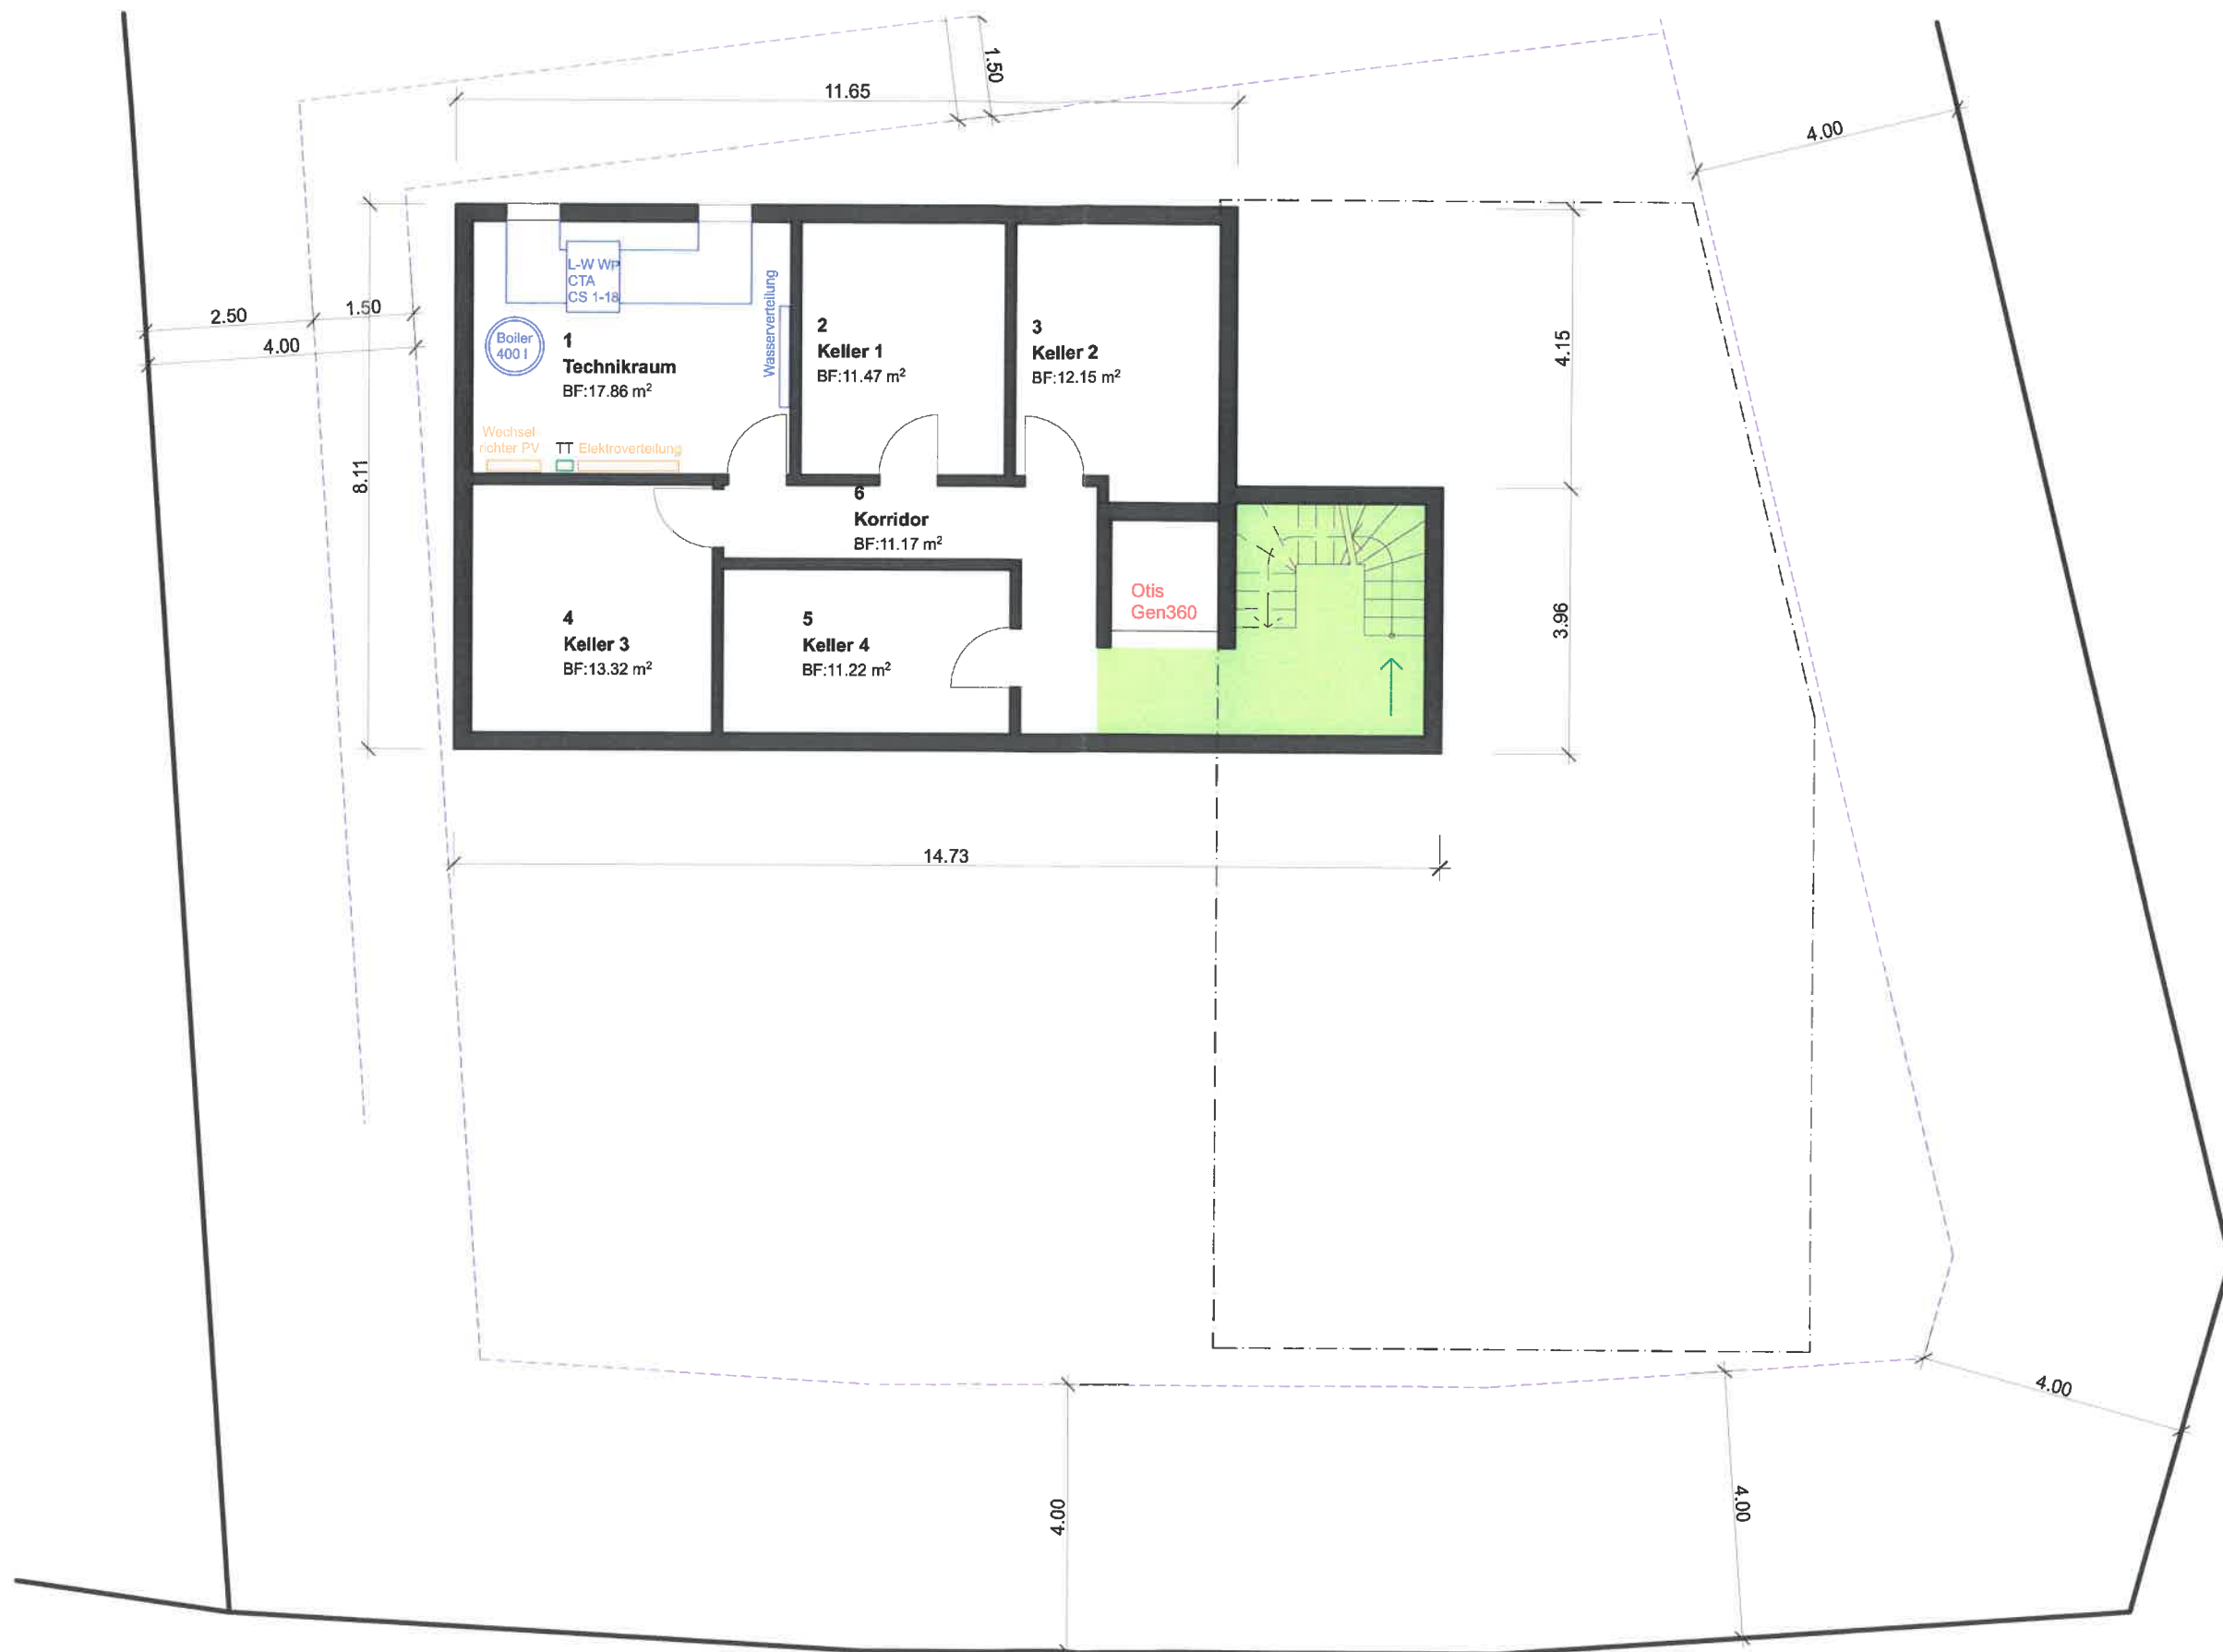

S/02

S/01

Legende:

REI 60 nbb

Türen EI 30

Fluchtweg

PROJEKTVERFASSTER:

Konkret AG
Augustin Keller-Str.9
5600 Lenzburg

BAUHERR / GRUNDEIGENTÜMER:

Anmet Agac
Eisenweg 4
5210 Windisch

BAUVORHABEN:

Neubau MFH 2

Reutenenstrasse 17, 5210 Windisch

PLANUNGSPHASE:

Baueingabe

PLANNUMMER:

02

PLANTITEL: Brandschutzplan

Untergeschoss

PROJEKTNUMMER:

023.000

GEZEICHNET:

DATUM:

10.06.2026


REVIDIERT:

MASSSTAB:

1:100

PLANGRÖSSE:

A3

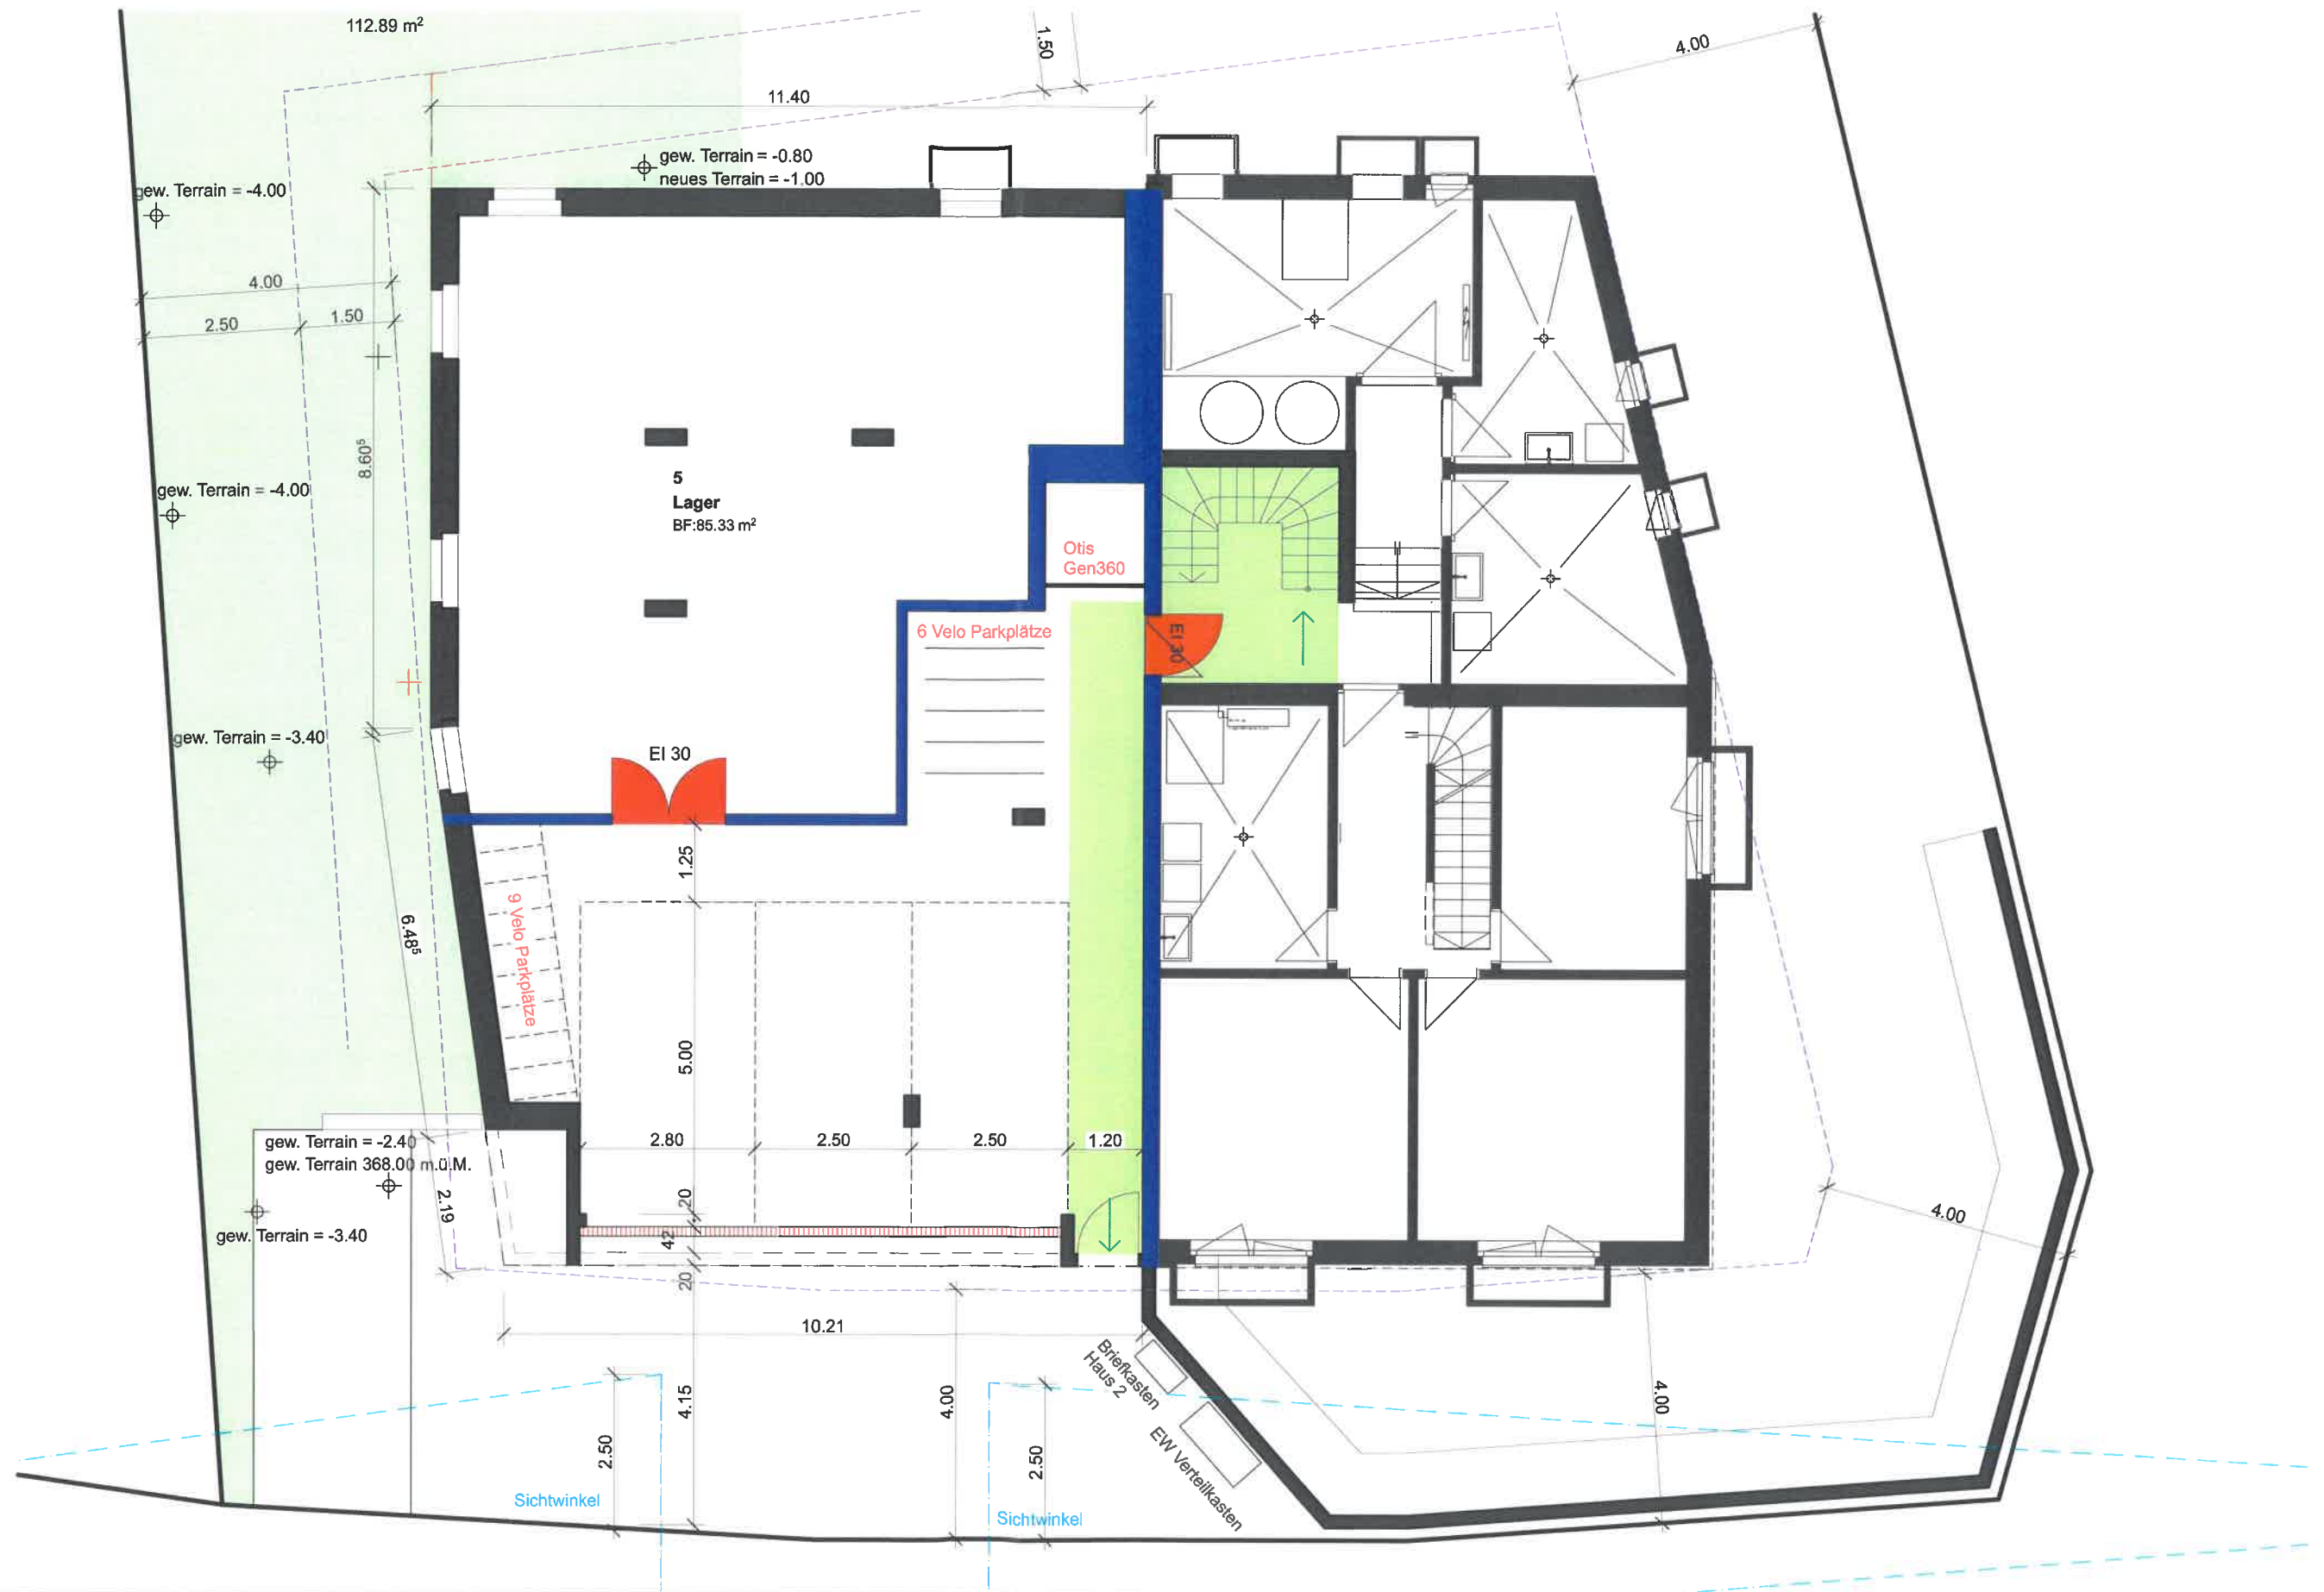

Ost ▼

S/02

S/01

Legende:

REI 60 nbb

Türen EI 30

Fluchtweg



PROJEKTVERFASSER:

Konkret AG
Konkret AG
Augustin Keller-Str.9
5610 Lenzburg

BAUHERR / GRÜNDEIGENTÜMER:

Ahmet Agac
Ahmet Agac
Eisenweg 4
5210 Windisch

BAUVORHABEN:

Neubau MFH 2

Reutenenstrasse 17, 5210 Windisch

PLANUNGSPHASE:

Baueingabe

PLANNUMMER:

03

PLANTITEL: Brandschutzplan

Erdgeschoss

PROJEKTNUMMER:

023.000

GEZEICHNET:

DATUM:

10.06.2026

REVIDIERT:

MASSTAB:

1:100

PLANGRÖSSE:

A3



Ost ▼

S/02

S/01

3.5 Zimmer Whg
Total NWF 68.10 m2

3.5 Zimmer Whg
Total NWF 76.75 m2

Legende:

- REI 60 nbb
- Türen EI 30
- Fluchtweg

PROJEKTVERFASSER:

Konkret AG
Augustin Keller-Str.9
5600 Lenzburg

BAUHERR / GRUNDEIGENTÜMER:

Ahmet Agac
Eisenweg 4
5210 Windisch

BAUVORHABEN:

Neubau MFH 2

Reutenenstrasse 17, 5210 Windisch

PLANUNGSPHASE:

Baueingabe

PLANNUMMER:

04

PLANTITEL: Brandschutzplan

Obergeschoss

PROJEKTNUMMER:

023.000

GEZEICHNET:

DATUM:

10.06.2026

REVIDIERT:


MASSTAB:

1:100

PLANGRÖSSE:

A3



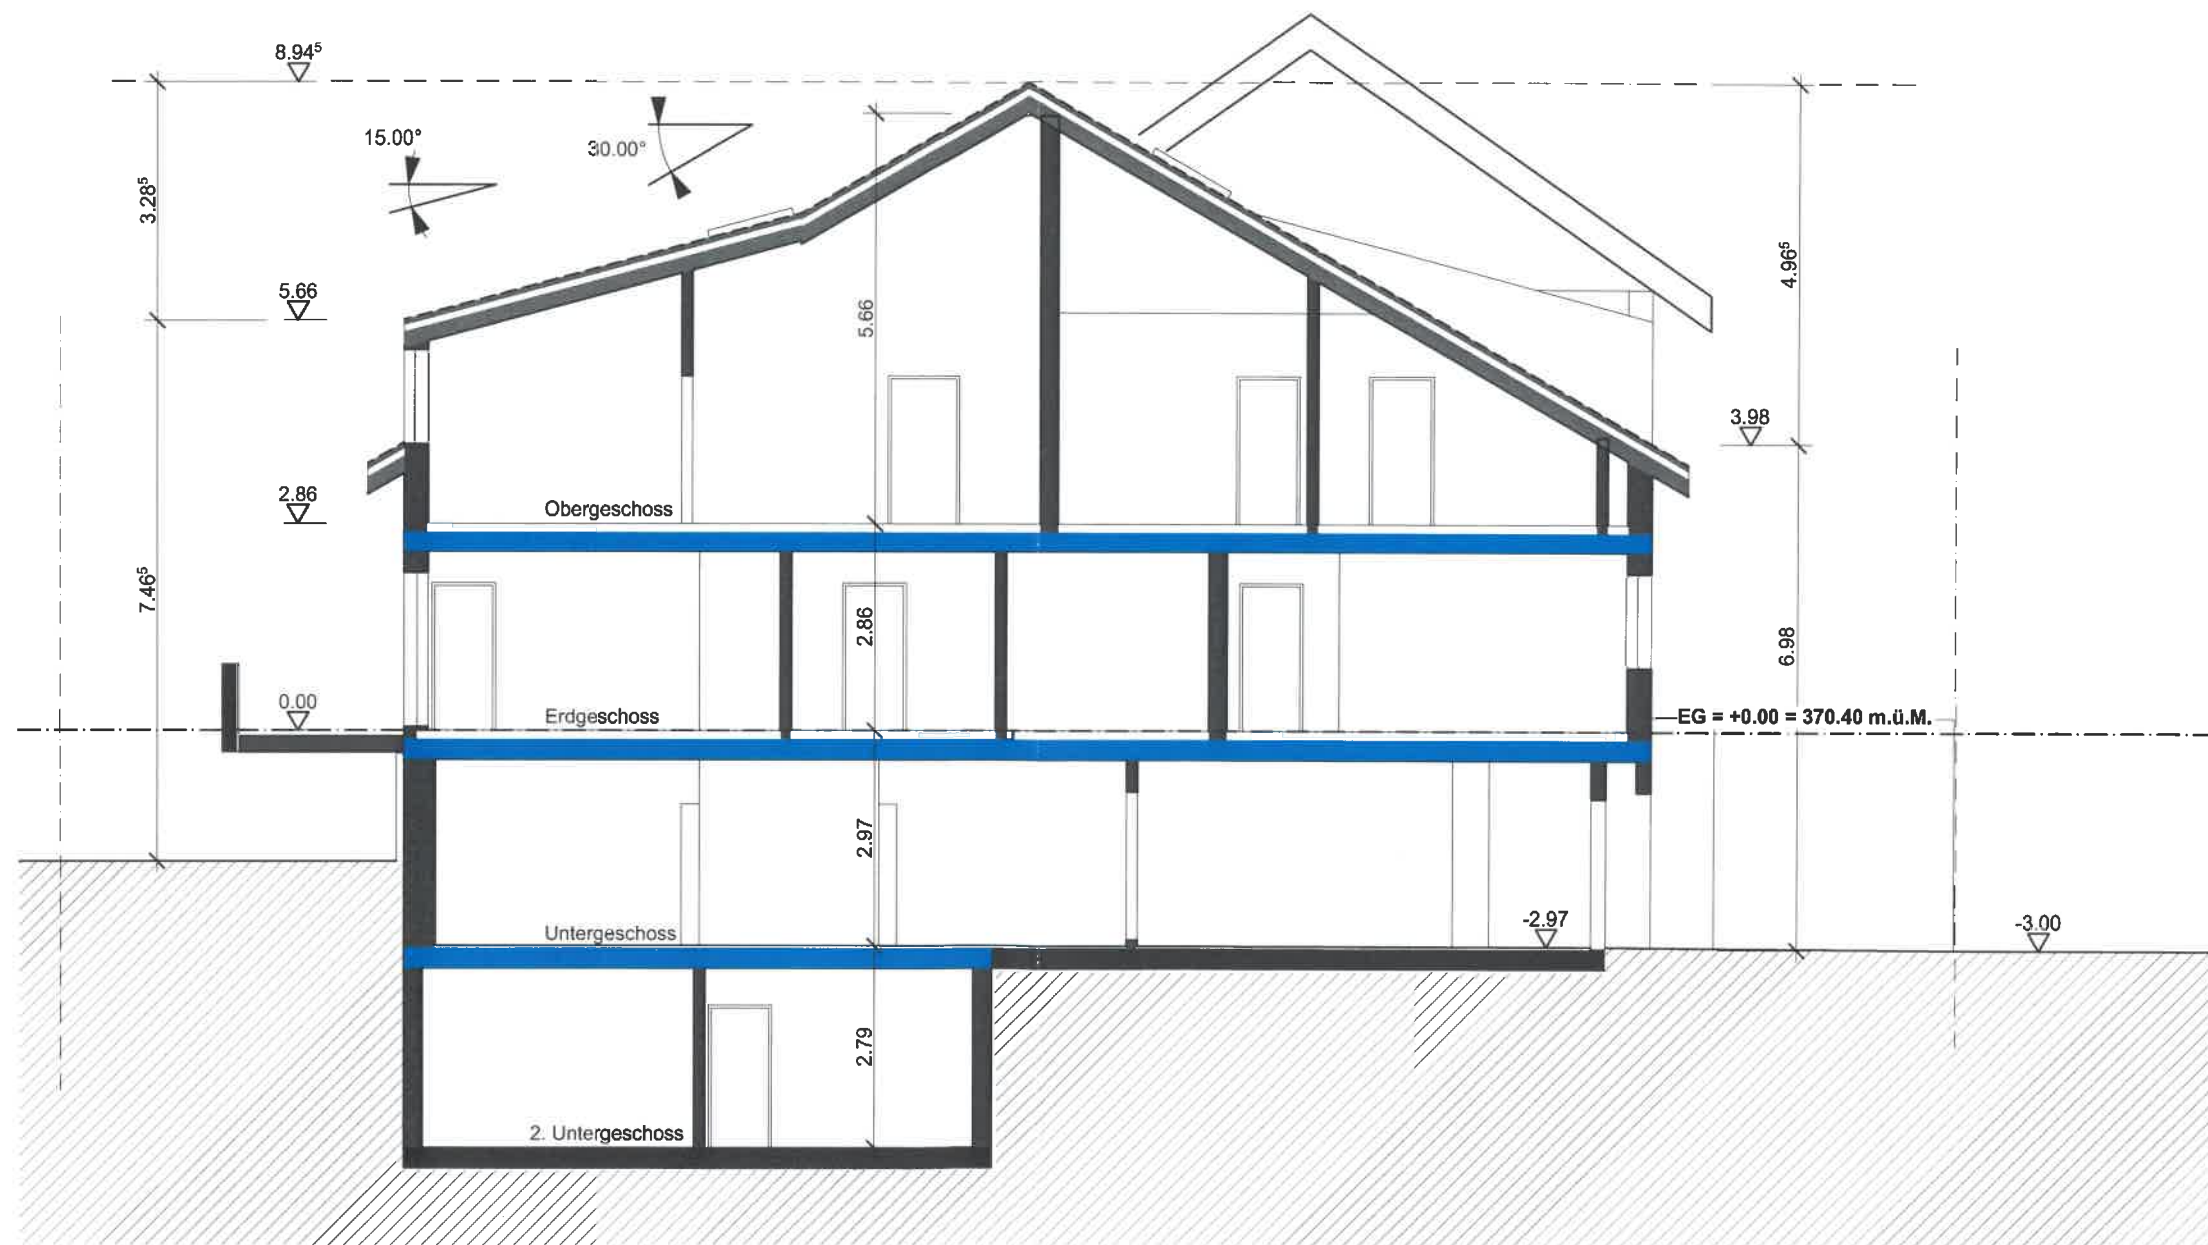

Legende:

REI 60 nbb

Türen EI 30

Fluchtweg

PROJEKTVERFASSER:

Konkret AG
Augustin Keller-Str.9
5600 Lenzburg

BAUHERR / GRUNDEIGENTÜMER:

Abmet Agac
Eisenweg 4
5210 Windisch

BAUVORHABEN:

Neubau MFH 2

Reutenenstrasse 17, 5210 Windisch

PLANUNGSPHASE:

Baueingabe

PLANNUMMER:

08.2

PLANTITEL: **Brandschutzplan**

Schnitt

PROJEKTNUMMER:

023.000

GEZEICHNET:

DATUM:

10.06.2026

REVIDIERT:

MASSSTAB:

1:100

PLANGRÖSSE:

A3