




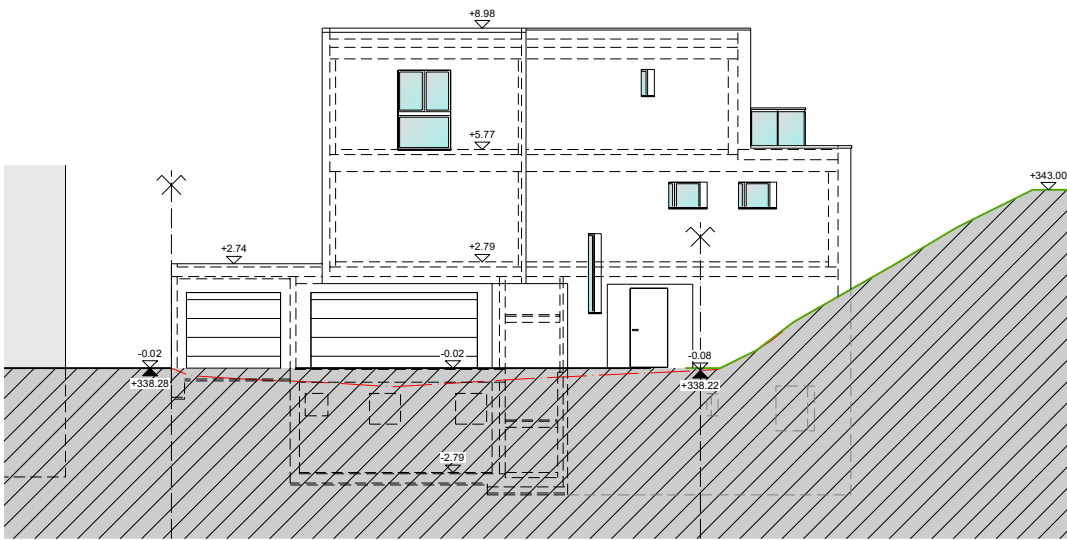


Nord - Ost Fassade

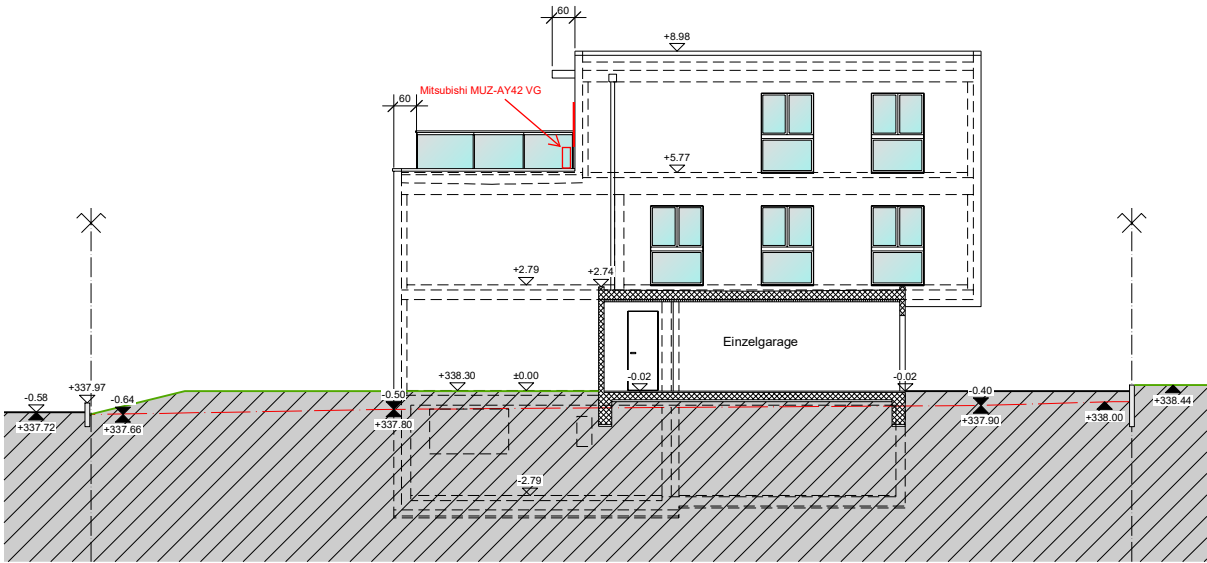

Süd - Ost Fassade

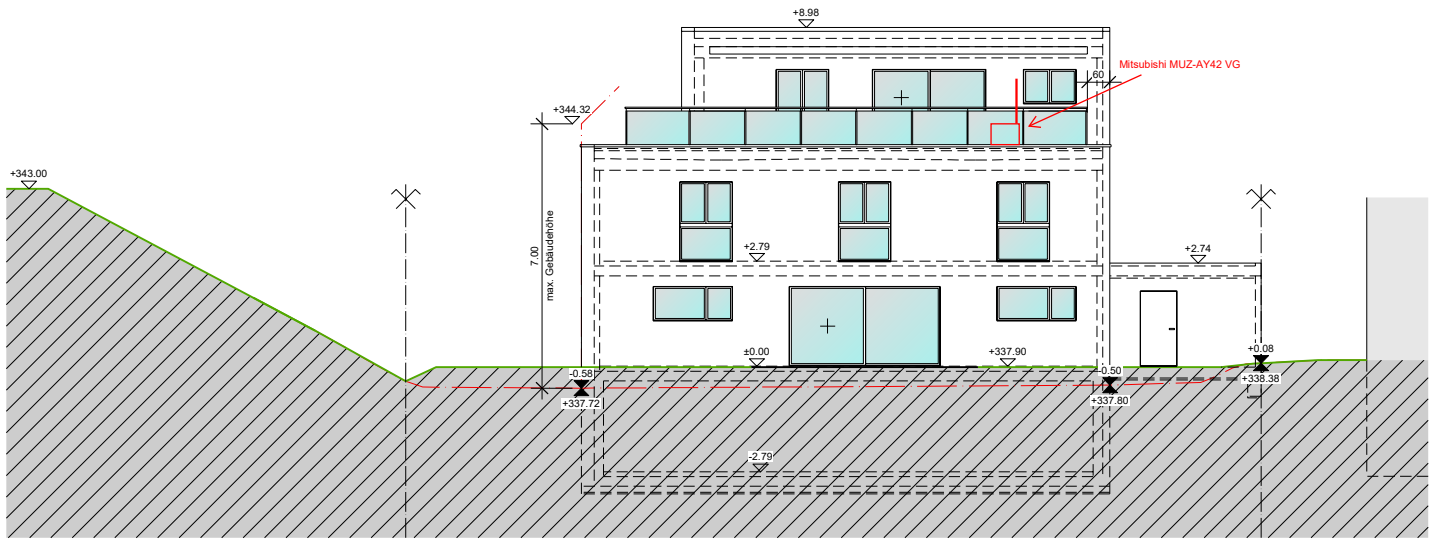

Süd - West Fassade

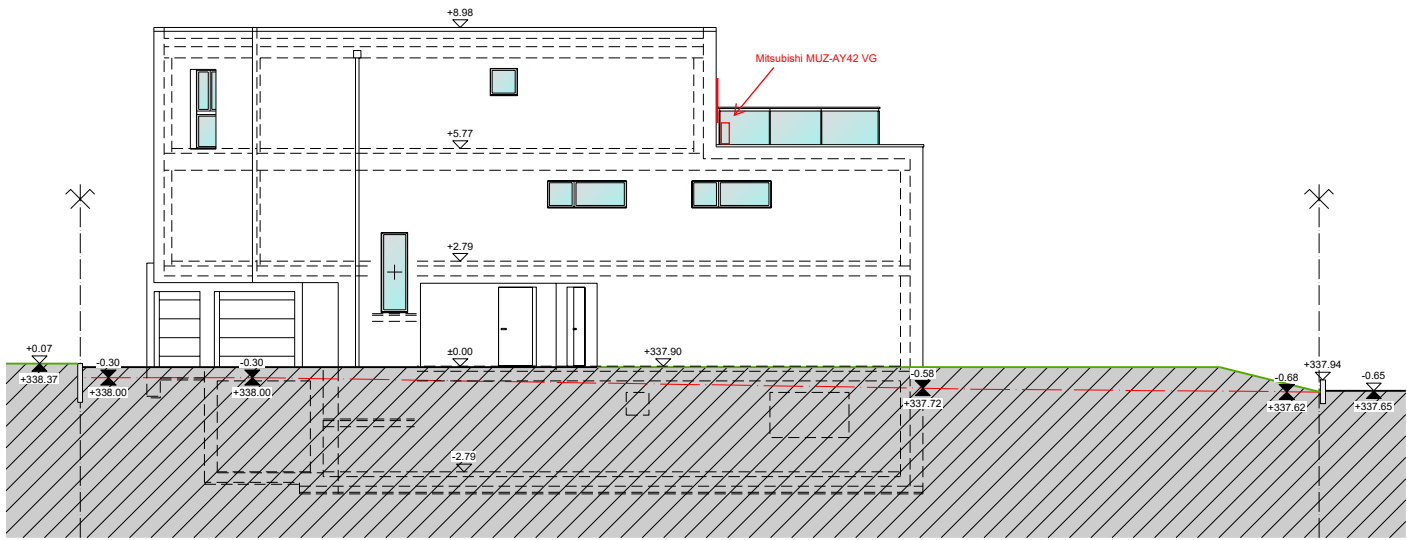

Nord - West Fassade

±0.00 = OK.F.B.EG = 338.40 m/M +0.93 = PP 5083 = 339.23 m/M = Fixpunkt

Bitterli			
Büro für technische Zeichnungen GmbH			
Baugesuche Werkpläne Detailösungen			
Gartenstrasse 5 Tel. 062 849 75 71 5013 Niedergösgen Fax. 062 849 75 72 bitterli75@bluewin.ch Natel 078 850 75 72			
Ethem Immobilien GmbH - Lenzburgerstrasse 16 - 5507 Mellingen			
Neubau 2-Fam. Haus - Bühlweg 36A +36B - Parzelle 912 - Windisch			
Fassaden			
Plan-Nummer	Grösse	Massstab	
3380 - 20	84.0 x 59.4	1 : 100	
Datum / Gez.	Rev.	Rev.	
07.05.2020 / JB			

Lars Moberg, Windisch 11.08.2026

