


Bauherrschaft / Grundeigentümer
Unterschriften Pläne gedruckt: Pläne unterzeichnet
Unterschriften Pläne als PDF Datei: siehe separates Unterschriftenblatt

Projektverfasser
Unterschriften Pläne gedruckt: Pläne unterzeichnet
Unterschriften Pläne als PDF Datei: siehe separates Unterschriftenblatt

Übersichtsplan Gesamtanlage / Schnittebenen

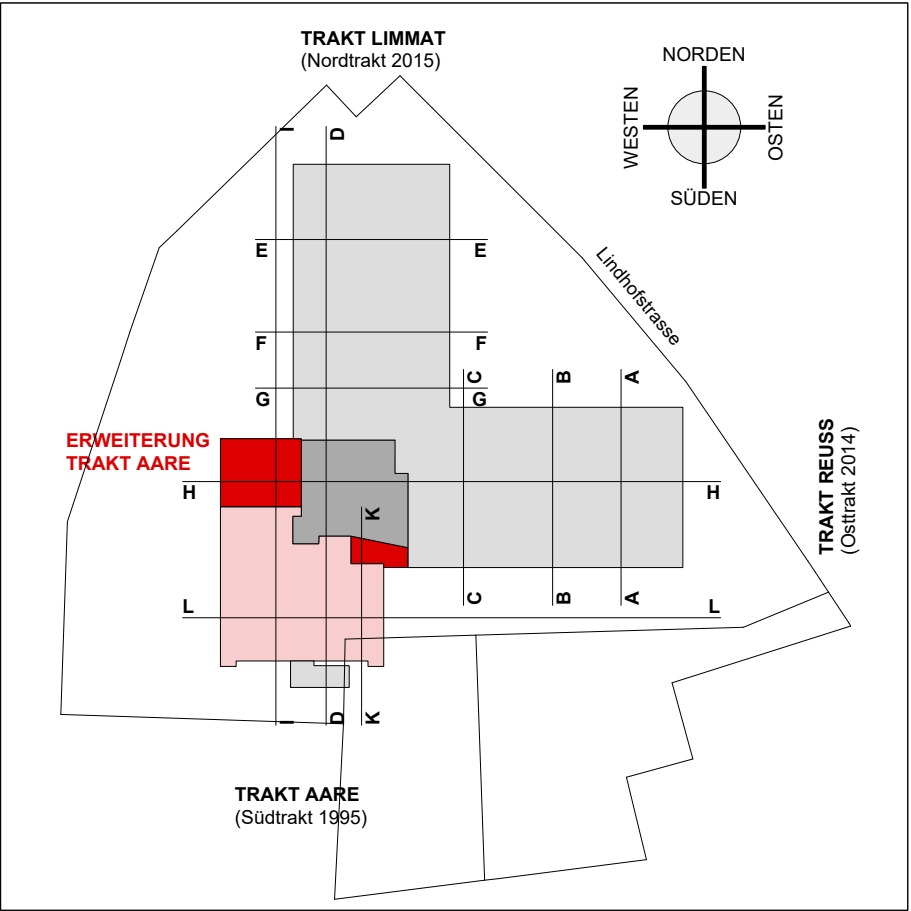

Legende

- Bestand
- Abbruch
- Neu

Höhenreferenzpunkt = 363.16 m.ü.M = Fertig Boden EG Trakt Aare

Projektstand	Baueingabe	Plan Nr.	500-01	Planstand 21.07.2026
Planausschnitt	Gesamtanlage			Massstab 1:500
Planbezeichnung	Situationsplan			Plangrösse 63 x 29.7
Bauprojekt	Lindenpark Windisch - Sanierung Trakt Aare			
Objektadresse	Pflegezentrum Lindenpark Lindhofstrasse 2 5210 Windisch			
Bauherrschaft	Sanavita AG Lindhofstrasse 2 5210 Windisch			
Projektverfasser	Erdin Architekten AG Spinnereistrasse 5 5300 Turgi T 056 209 04 50 M 079 961 58 22 erdin@erdinarchitekten.ch			

