


Windisch, 21.07.2026

Bauherrschaft / Grundeigentümer
Unterschriften-Pläne gedruckt: Pläne unterschrieben
Unterschriften-Pläne als PDF-Datei: siehe separates Unterschriftenblatt

Projektverfasser
Unterschriften-Pläne gedruckt: Pläne unterschrieben
Unterschriften-Pläne als PDF-Datei: siehe separates Unterschriftenblatt

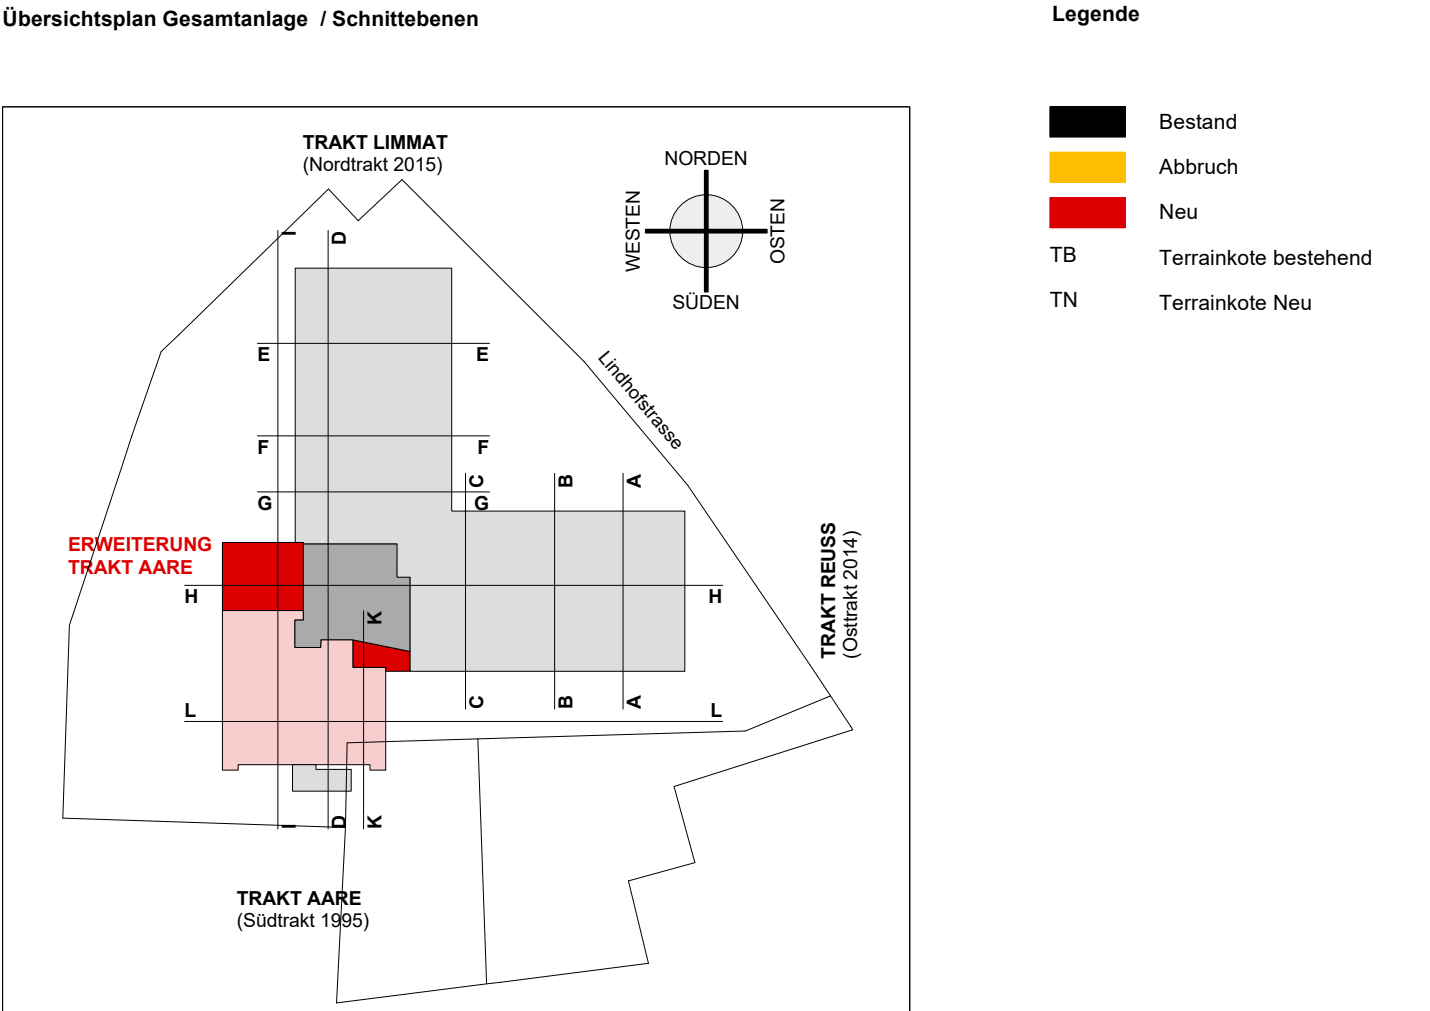

Höhenreferenzpunkt = 363.16 m ü.M. = Fertig Boden EG Trakt Aare			
Projektstand	Baufeingabe	Plan Nr.	100 - 06
Planzustand	Gesamtanlage	Planstand	21.07.2026
Planmassstab		Massstab	M 1:100
Planbezeichnung	Grundriss Obergeschoss 6	Plangrösse	128 x 89.1
Baugenieur	Lindenhof Windisch - Sanierung Trakt Aare		
Objektadresse	Pflegezentrum Lindenhof, Lindenhofstrasse 2, 5210 Windisch		
Bauherrschaft	Sanierung AG, Lindenhofstrasse 2, 5210 Windisch		
Projektverfasser	Erdin Architekten AG, Spinnereistrasse 5, 5300 Turgi, T 056 209 04 50, M 079 961 58 22 erding@erdinarchitekten.ch		

