

Bauherrschaft Schatzmann Liegenschaften AG, Postfach 234, 5252 Lupfig
Objekt 2 MFH Dägerli, Breitacher Parzelle 246, 5210 Windisch
Bauvorhaben Neubau 2 Mehrfamilienhäuser mit Tiefgarage

Bauprofilplan
Situation und Fassaden


Baugesuchsplan		1750-1.10	
MST.	1:200 / 1:500	Gez.	24.06.2026 / BA
Format	28 x 60	Rev.	10.08.2026 / BA
		OK F.Bo. EG = ±0.00 = 361.53 m ü. M. Haus A	
		OK F.Bo. EG = ±0.00 = 361.75 m ü. M. Haus B	




Bahnhofstrasse 28
5242 Lupfig
Tel: +41 56 444 80 01
info@schatzmann-ag.ch
www.schatzmann-ag.ch

Legende


- Bauprofile MFH
- Bauprofile TG-Einfahrt
- Bauprofile Loggias
- Bauprofile Pavillon, Container, Mauer

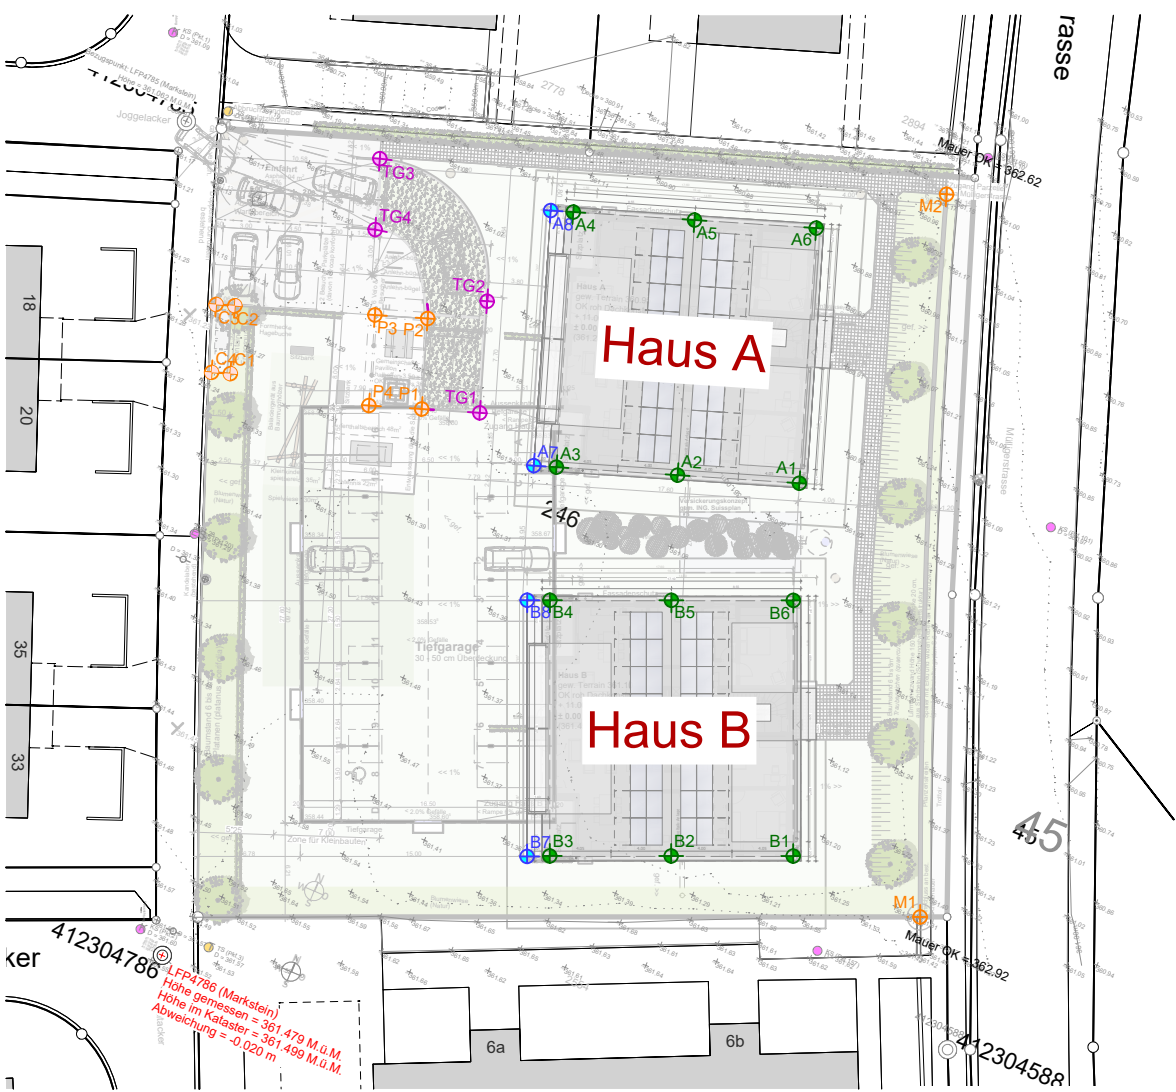


Situation 1:500

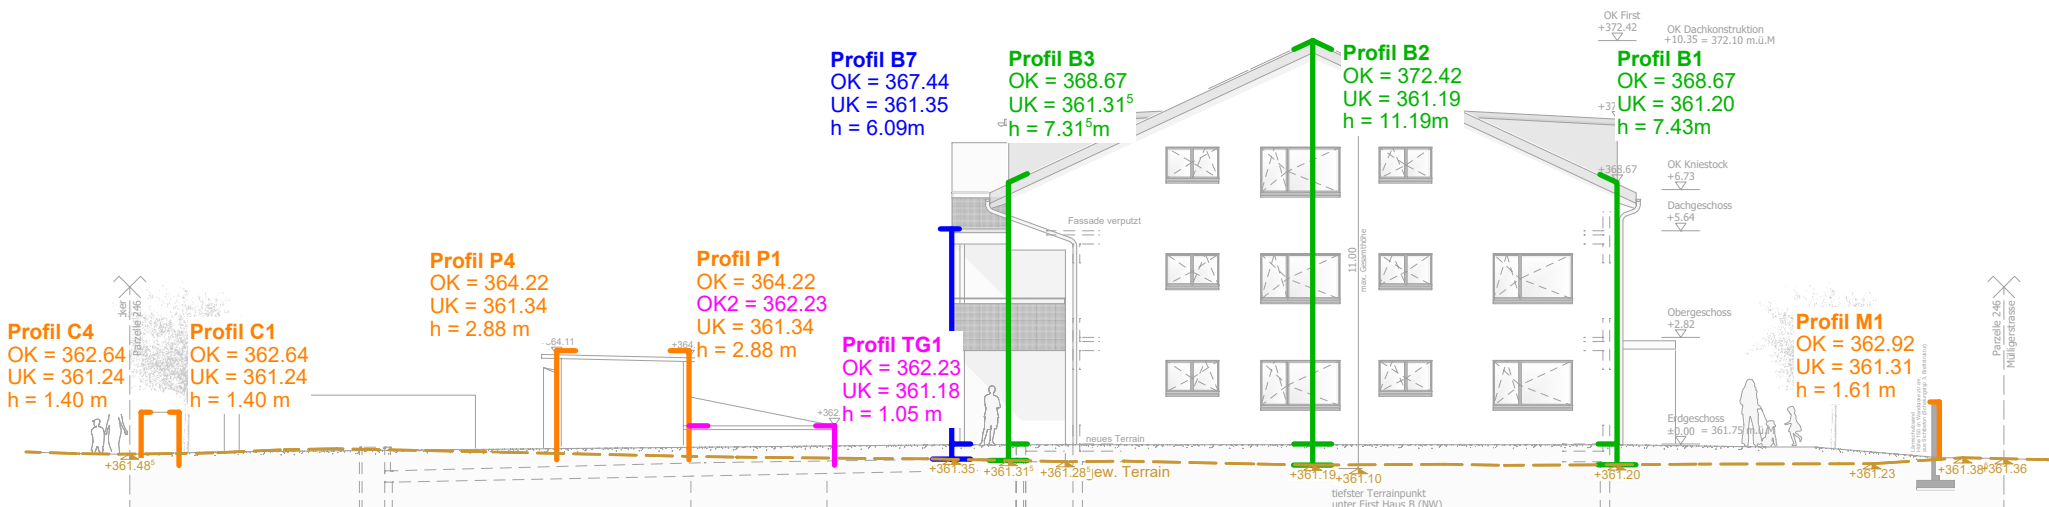

Haus B Süd-Ost Fassade 1:200

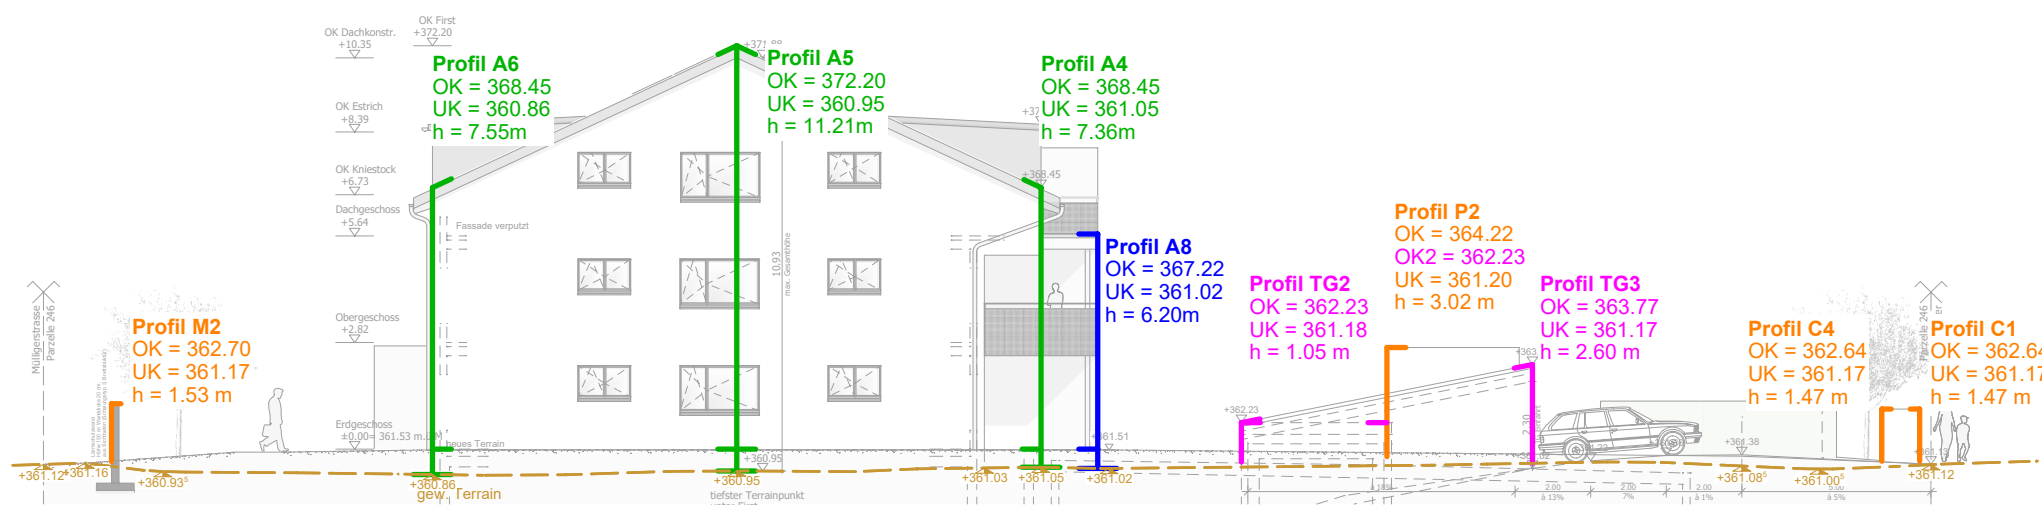


Haus A Nord-West Fassade 1:200

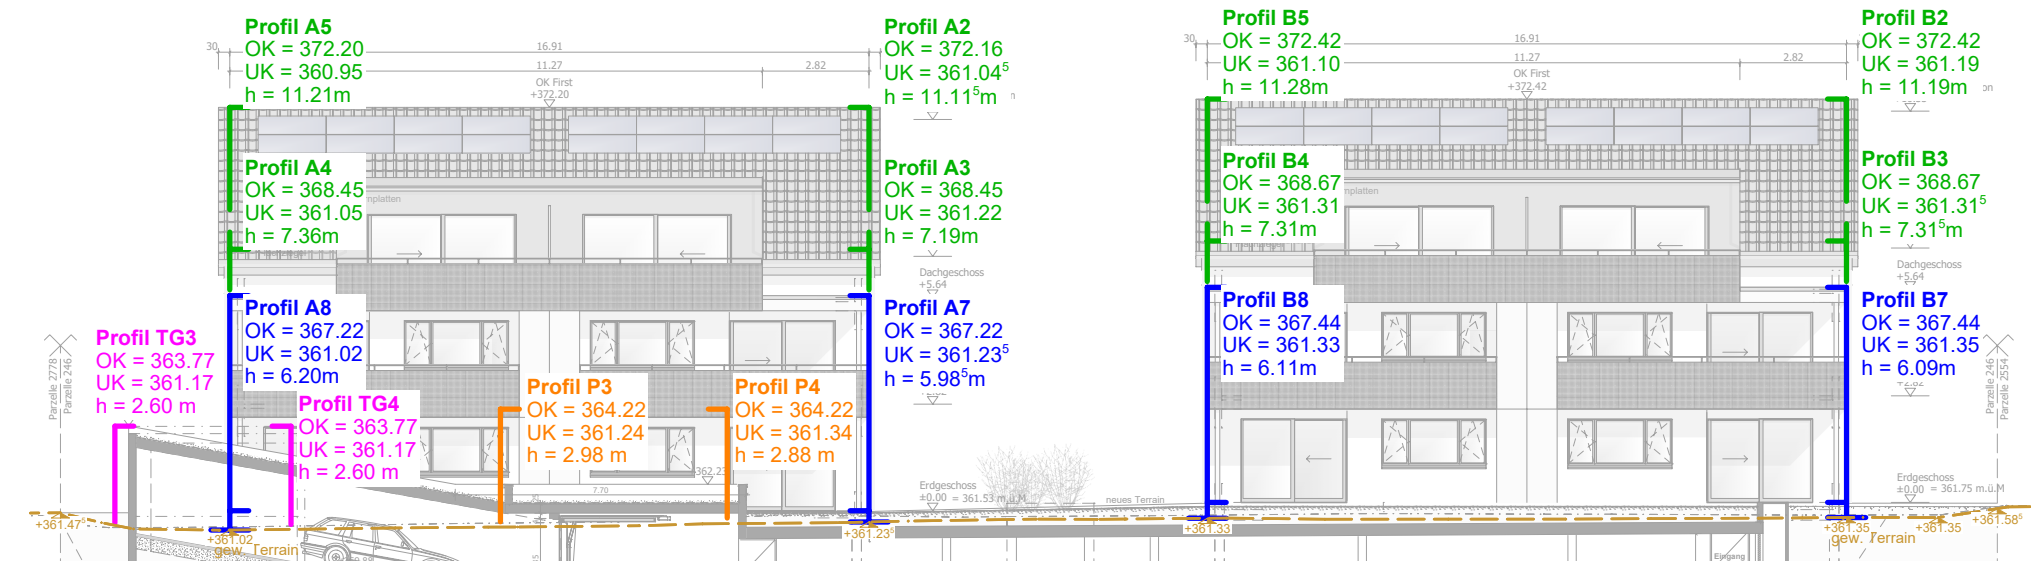

Haus A Süd-West Fassade 1:200

Haus B Süd-West Fassade 1:200

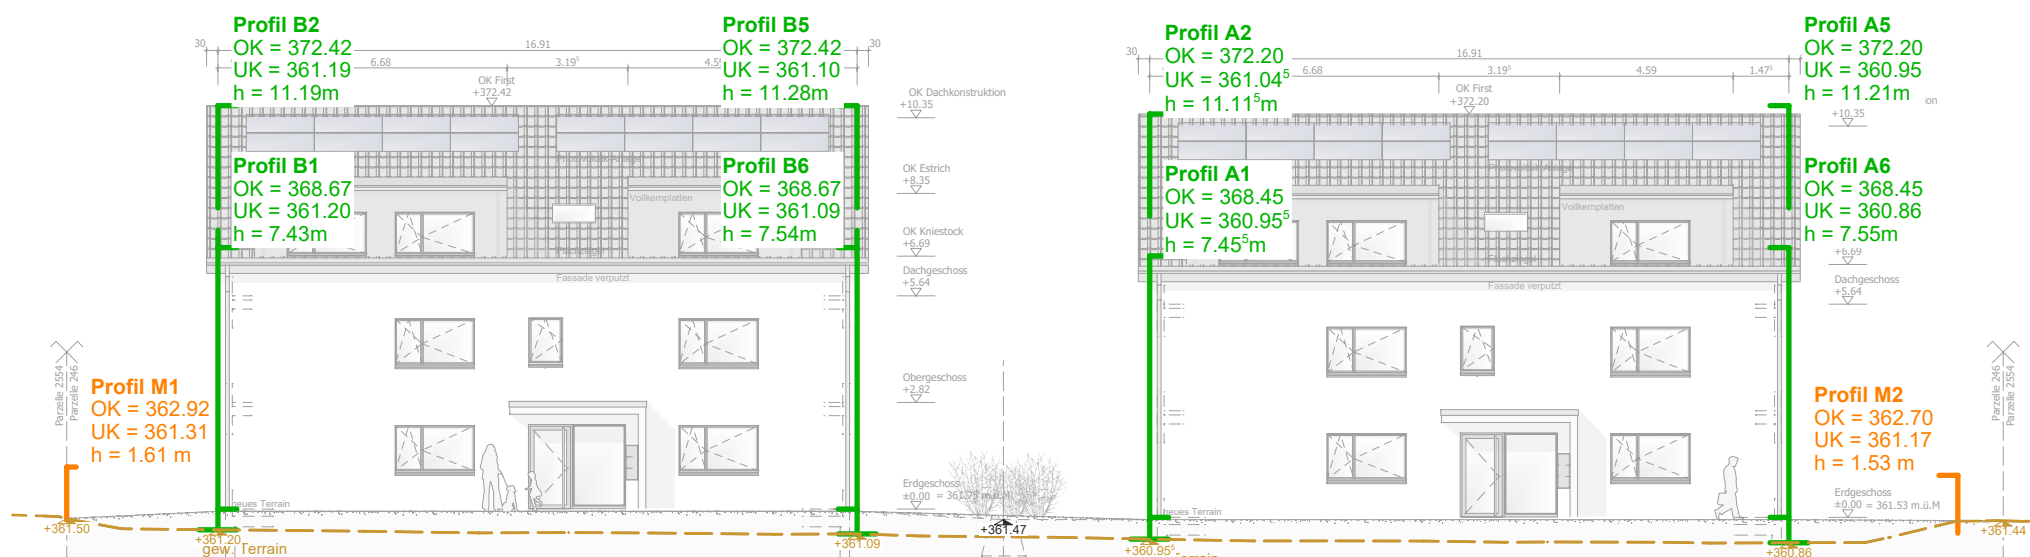

Haus B Süd-West Fassade 1:200

Haus A Süd-West Fassade 1:200