

Bauherrschaft	Schatzmann Liegenschaften AG, Postfach 234, 5252 Lupfig		
Objekt	2 MFH Dägerli, Joggelacker Parzelle 246, 5210 Windisch		
Bauvorhaben	Neubau 2 Mehrfamilienhäuser mit Tiefgarage		
Baureklamen Tafel			
Baugesuchsplan			1750-1.9.7
MST.	1:200 /1:100	Gez.	10.06.2026 / BA
Format	A4	OK F.Bo. EG = ±0.00 = 361.53 m ü. M. Haus A	
		OK F.Bo. EG = ±0.00 = 361.75 m ü. M. Haus B	




schatzmann ag

architekten fh

Bahnhofstrasse 28
5242 Lupfig

Tel: +41 56 444 80 01
info@schatzmann-ag.ch
www.schatzmann-ag.ch

Das mit dem Baugesuche eingereichte Unterschriftenblatt ersetzt die Unterzeichnung dieses Planes durch den Grundeigentümer, die Bauherrschaft und den Projektverfasser.

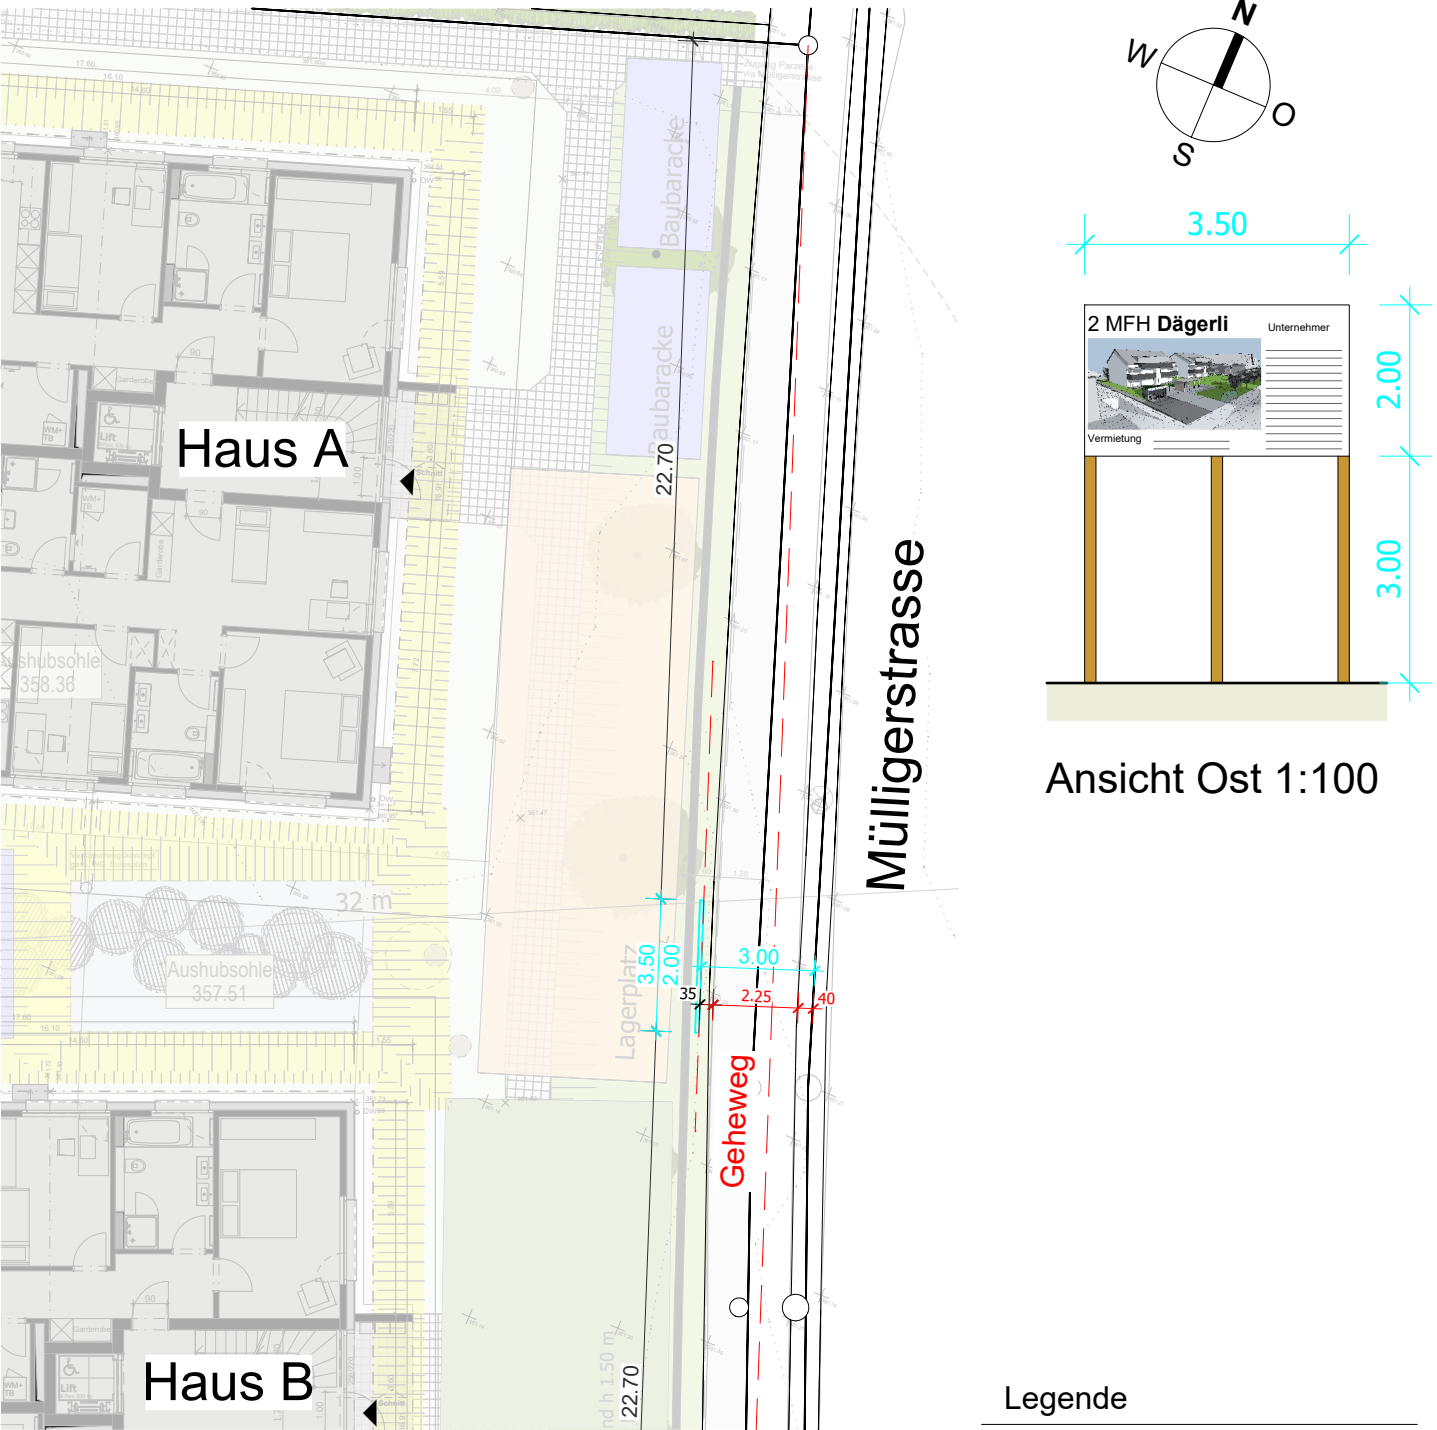

Situation mit Baureklame 1:200

Legende

Baureklame