




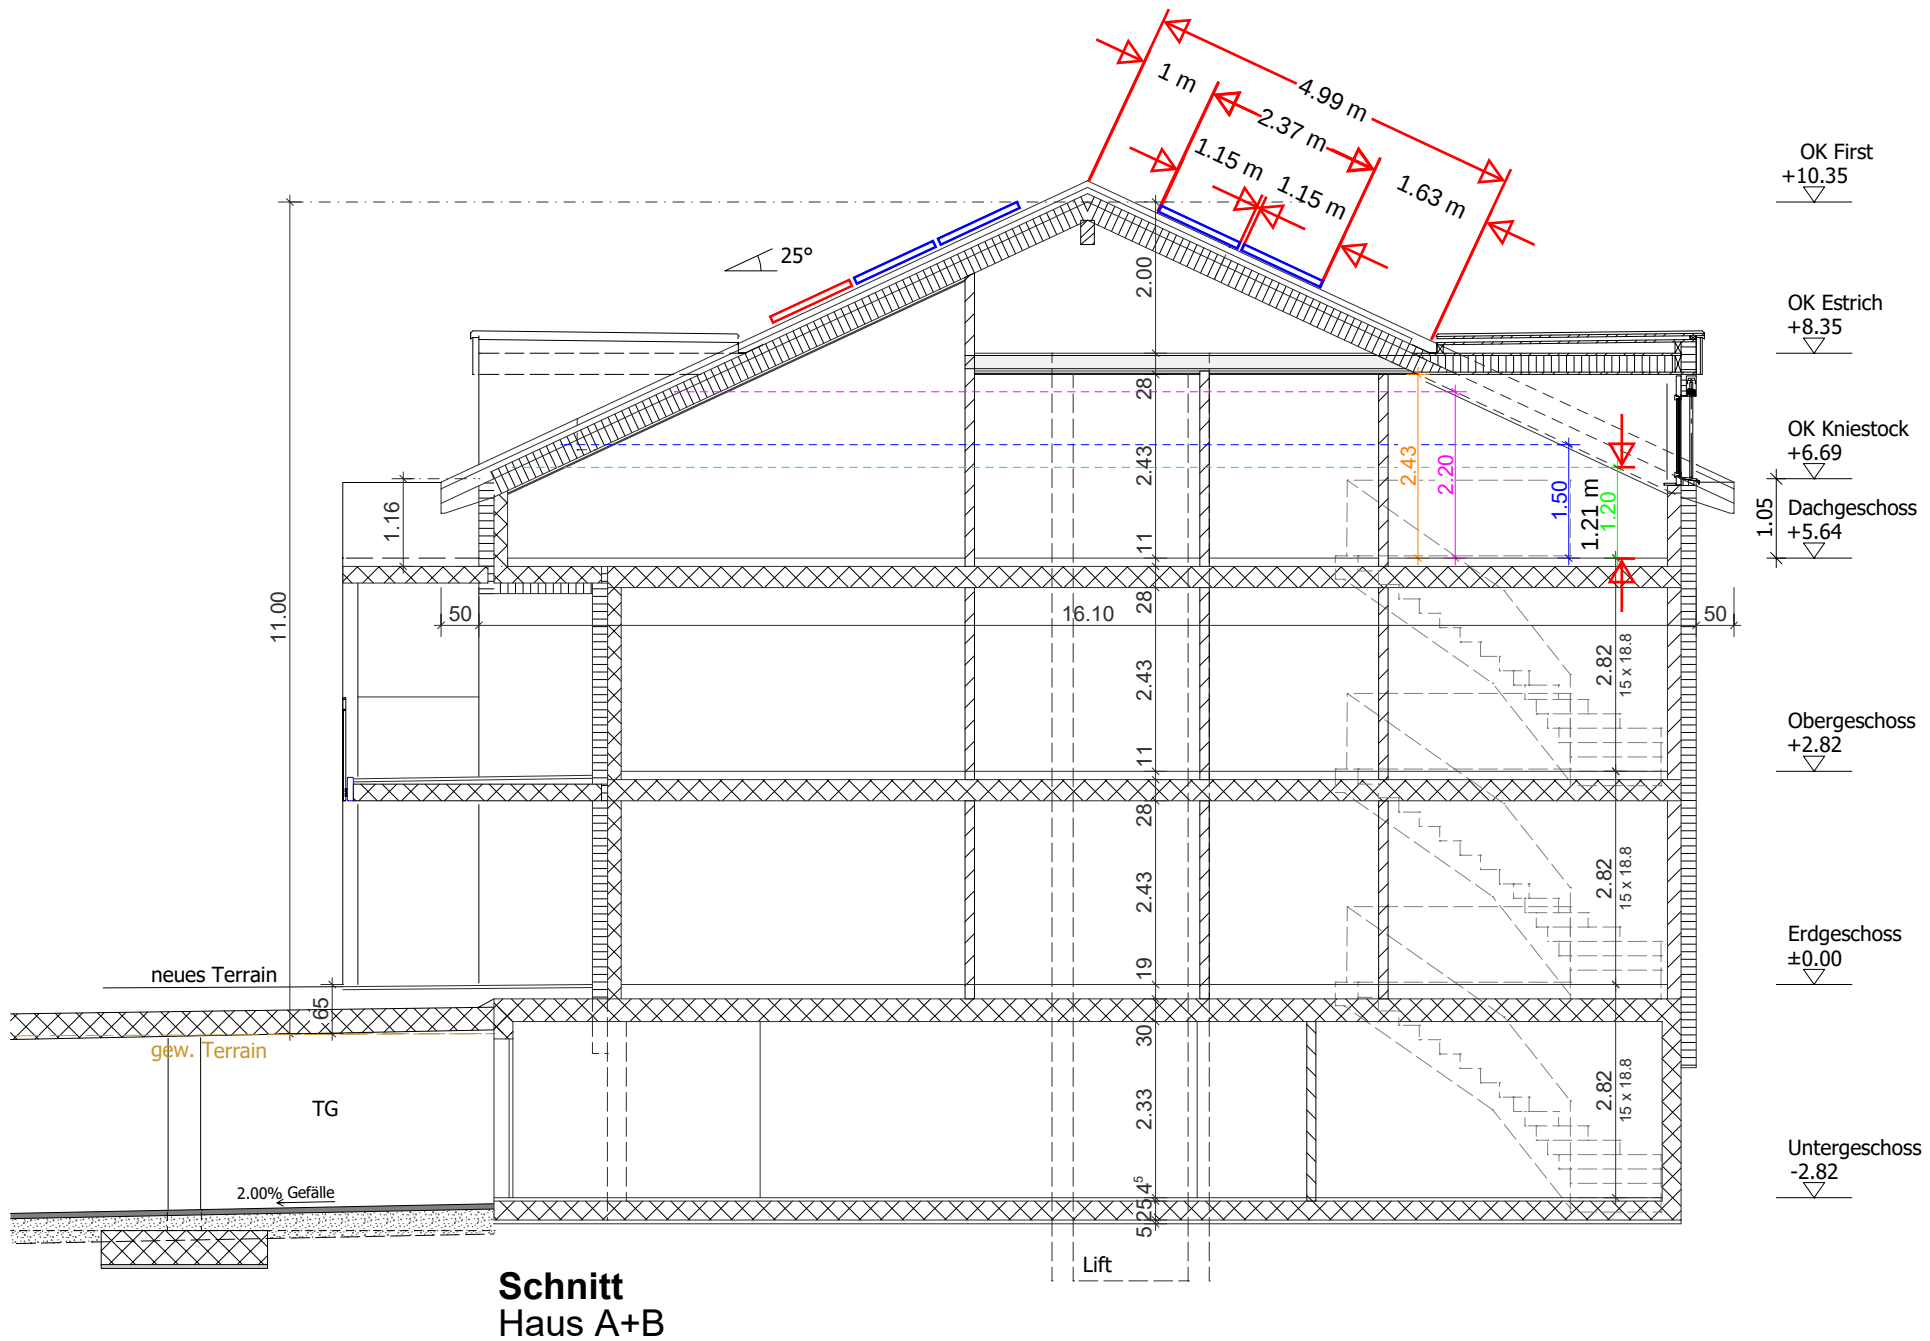

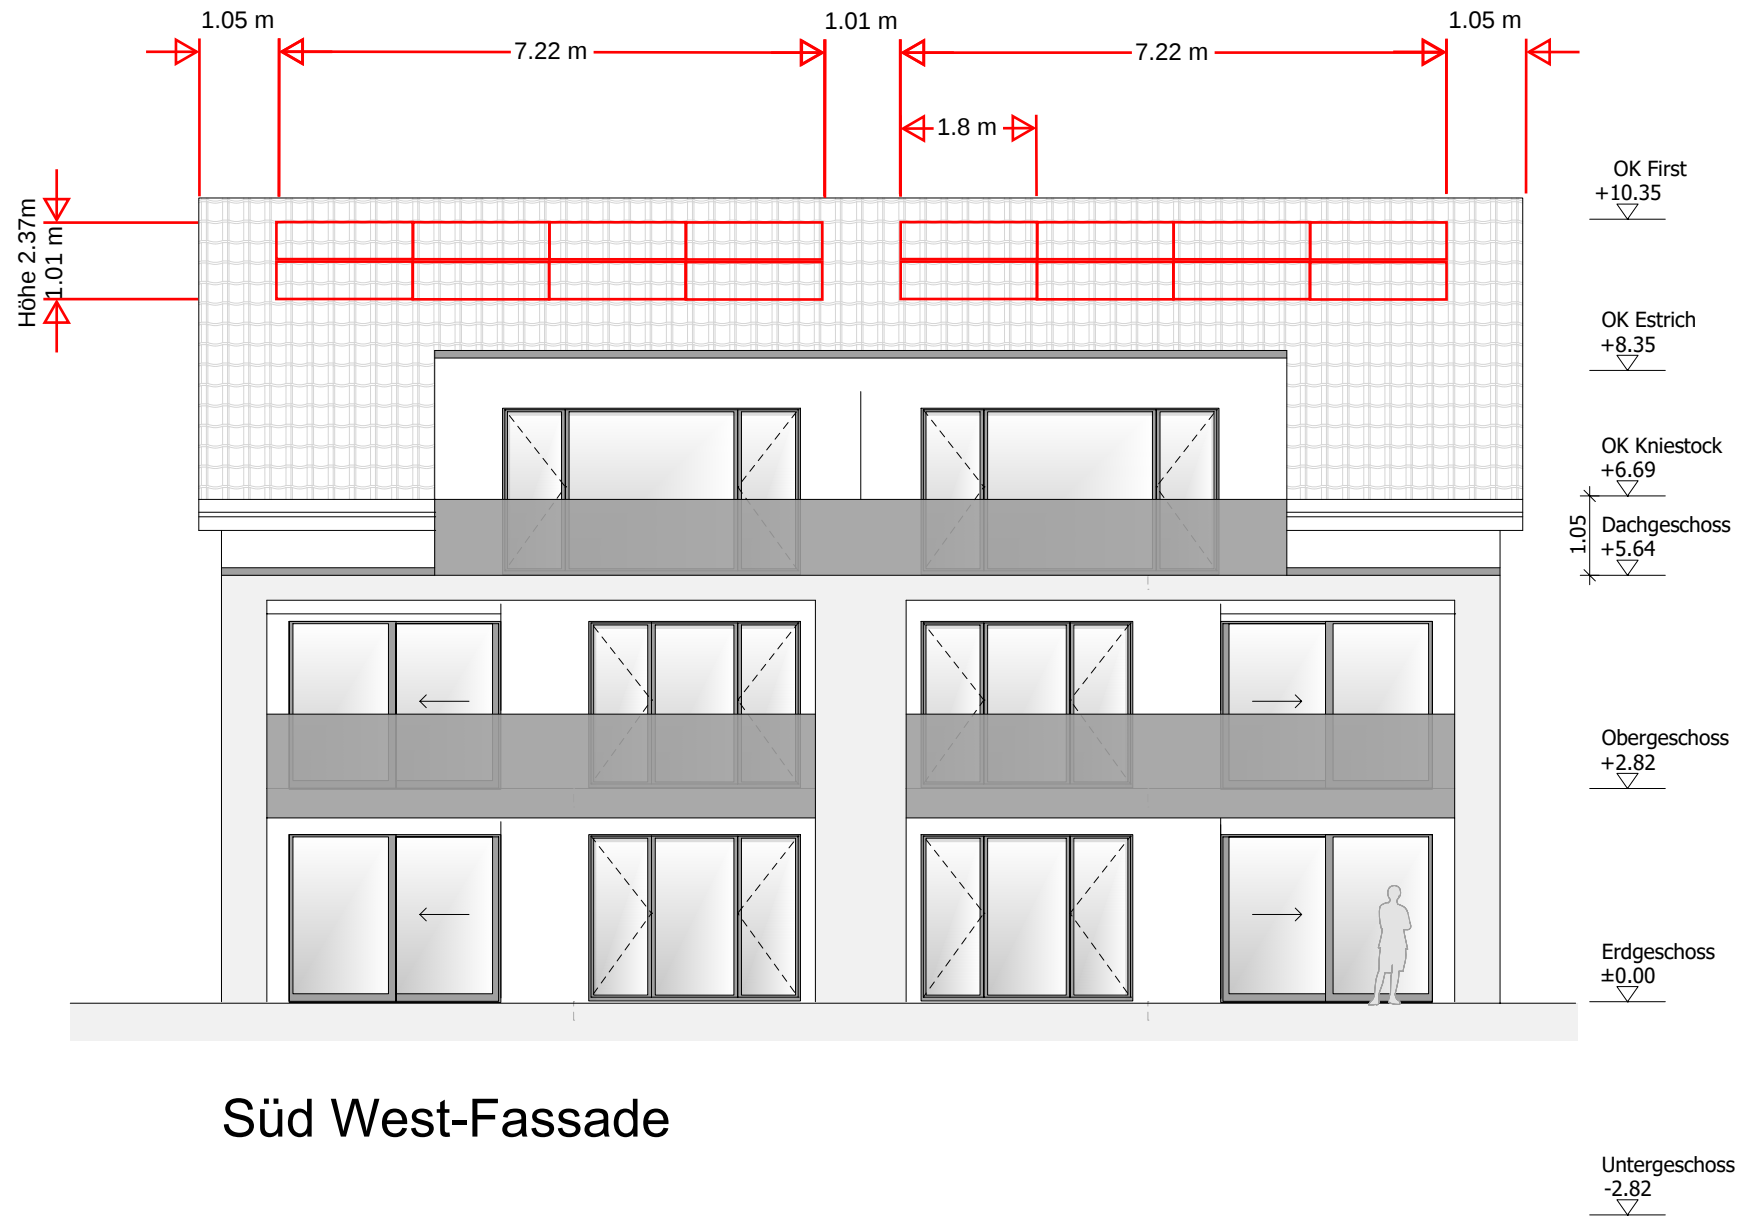

Süd West-Fassade

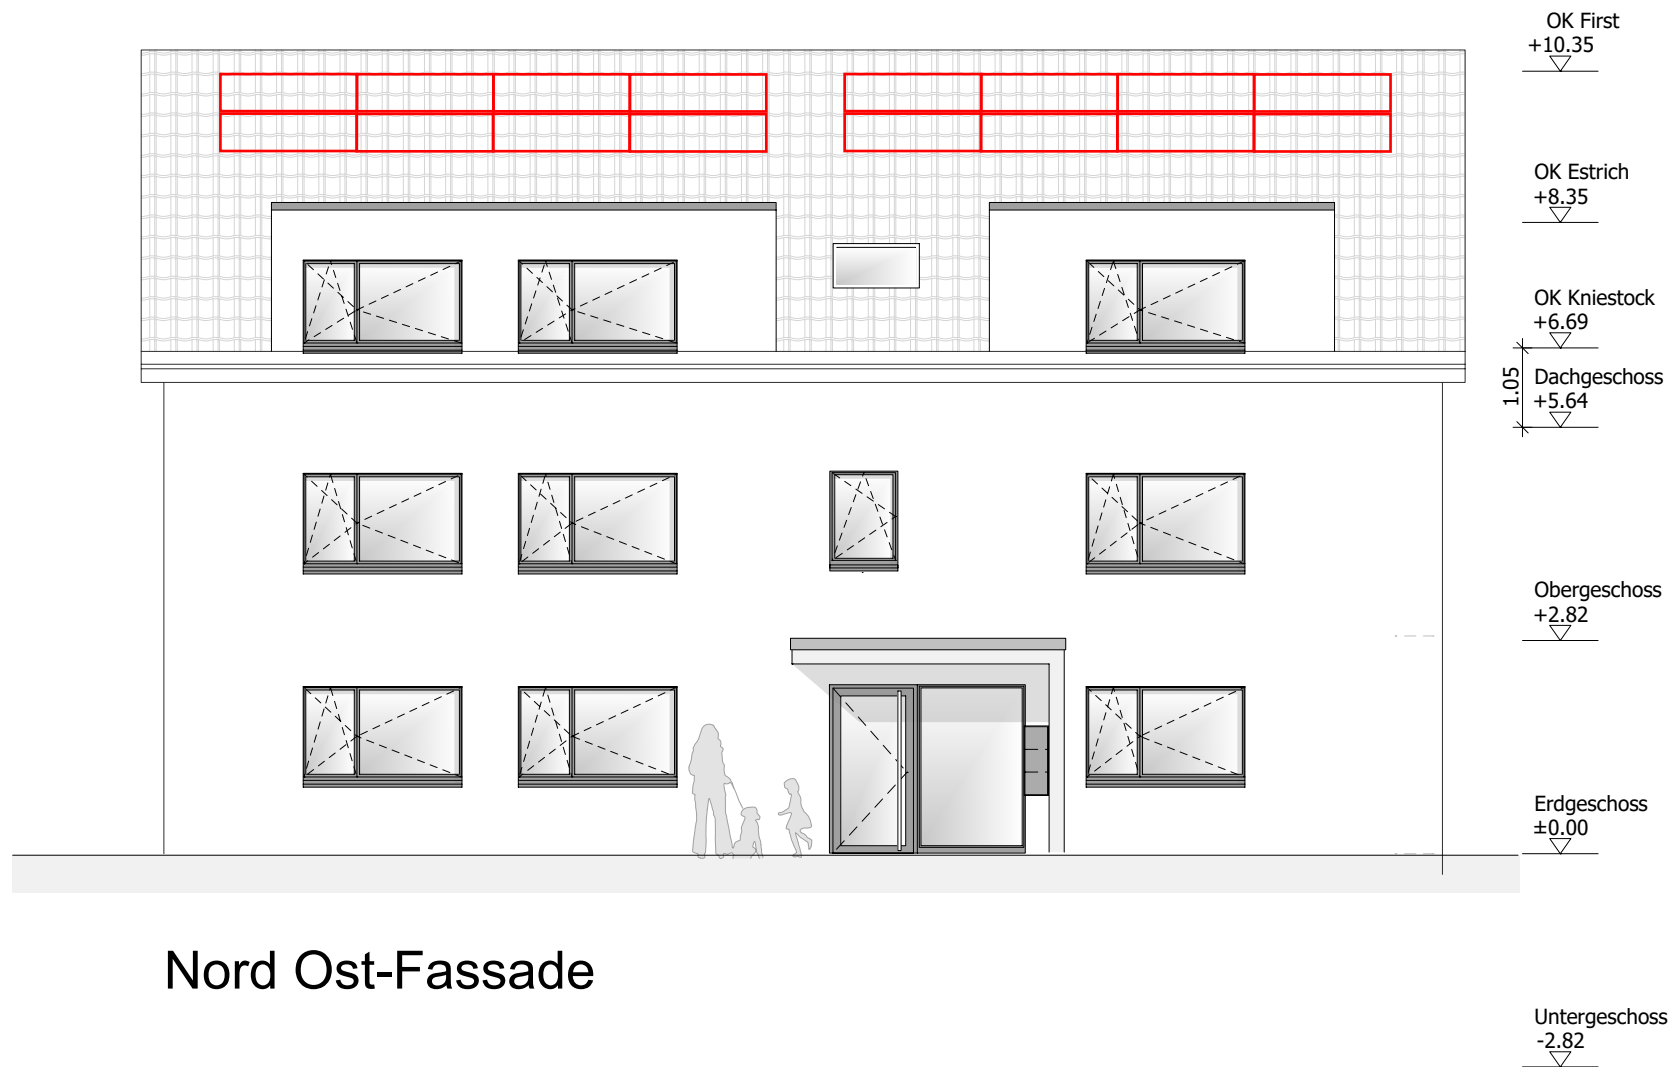

Nord Ost-Fassade