
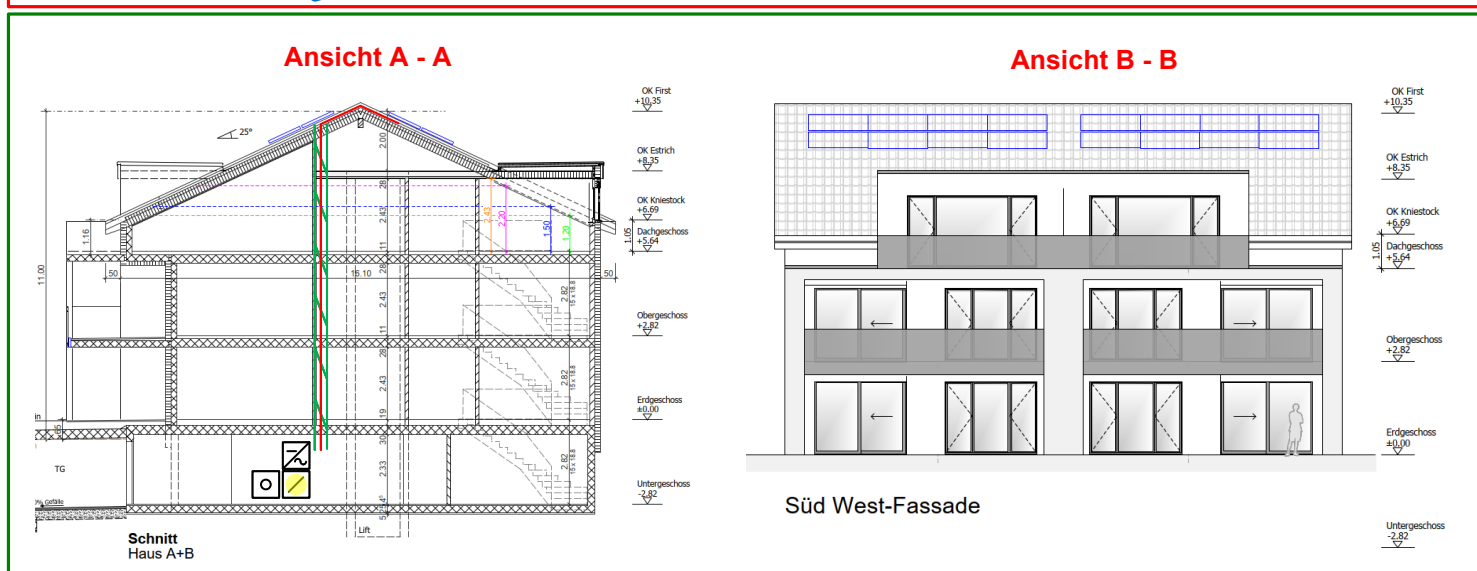


Übersichtsplan Photovoltaik- Anlage

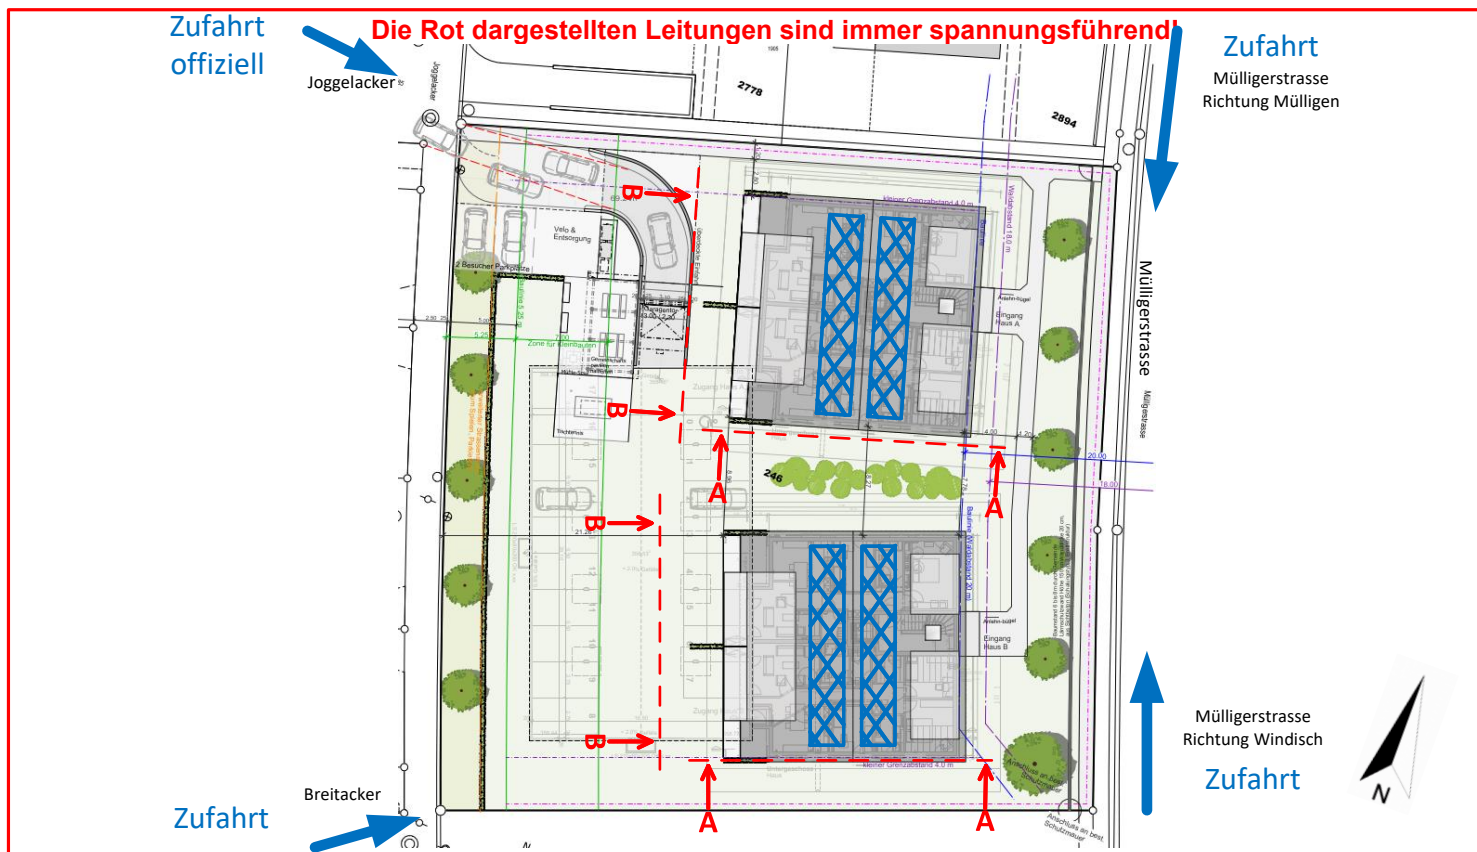

Datum der Erstellung: 01.06.2026	Übersicht: AGIS	Anlagen-Nr.: xxxxx	Anlage Standort: 2 MFH Däägerli Joggelacker x + x 5210 Windisch
Legende: - spannungsführende Leitung - spannungsführende Leitung (in Metallkanälen/Alurohren) - PV-Generator - Position der DC - Freischalteinrichtung - DC - Trennstelle - AC Trennstelle - Wechselrichter - Batterien / Speichersysteme		Kunde: schatzmann liegenschaften ag +41 56 444 80 01	Erstellt Durch: kabeltechnik swiss ag Wallbach 13 5107 Schinznach-Dorf +41 56 511 02 20
		Inhalt: Übersichtsplan der PV Anlage	Notfallnummer: 118