

Bauherrschaft: Schatzmann Liegenschaften AG

Architekt: Schatzmann AG

QS Brandschutz: Brandschild GmbH

Informationen Brandschutz			
Gebäudehöhenkategorie:	Gebäude geringer Höhe (bis 11 m Gesamthöhe)		
Konzept:	Bauliches Brandschutzkonzept		
Nutzung:	Wohnen MFH		
Feuerwiderstand:			
Tragwerk:	Geschossdecken:	brandabschnittsbildende Wände:	vertikale Fluchtwege:
R 30 / DG: R 0	REI 30 / DG: -	EI 30	REI 30 - RF1

Legende Brandschutz:		Löscheinrichtungen	
Brandabschnitte	Fluchtwege	Handfeuerlöscher	
Feuerwiderstand EI 60-RF1	vertikaler Fluchtweg	40	
Feuerwiderstand EI 30-RF1	horizontaler Fluchtweg	40	
Feuerwiderstand EI 60	freizuhaltende Fläche	Wassertöschposten, Standort / Schlauchlänge in Meter (WLP)	
Feuerwiderstand EI 30	Notausgang / SN-EN 179 oder nicht abschliessbar	Diverses	
Feuerwiderstand E 30	Hauptzugang Feuerwehr	Raum / Bereich mit Sicherheitsbeleuchtung	
RF1		Personenbelegung xxx Personen	
Abschlüsse	Zusätzl. Zugang Feuerwehr	Schlüsseldepot (ausser) / Schlüsseltresor (innen)	
Tür / Tor EI 30	Schlüsseldepot (ausser) / Schlüsseltresor (innen)	Feuerwehruzufahrt und Bewegungsfläche (für Fz bis 18t)	
Tür / Tor / Abschluss E 30	Stellfläche Feuerwehr (für Fz bis 18t)		
selbstschliessend (TS)			
brandfallgesteuert			

BRANDSCHILD
Bauvorhaben
Neubau 2 MFH mit Einstellhalle
Joggelacker Parzelle 246, 5210 Windisch

Brandschild GmbH
Hauptstrasse 2b | 5212 Hausen
056 555 7 555 | www.brandschild.ch

2643
M 1:100

Grundrisse Erdgeschoss - Dachgeschoss


Baueingabe

Bauherrschaft	
Schatzmann Liegenschaften AG	
Postfach 234, 5252 Lupfig	

Plan-Nr.	2643_102
Datum	13.07.26
Revision	
Gez./Gep.	nr/sh
Format	84/30

0 5 10 m


Diese Zeichnung ist geistiges Eigentum des Verfassers und darf ohne dessen Genehmigung weder vervielfältigt noch dritten Personen zugänglich gemacht werden (§§ 1.3 und 15 des Urhebergesetzes)

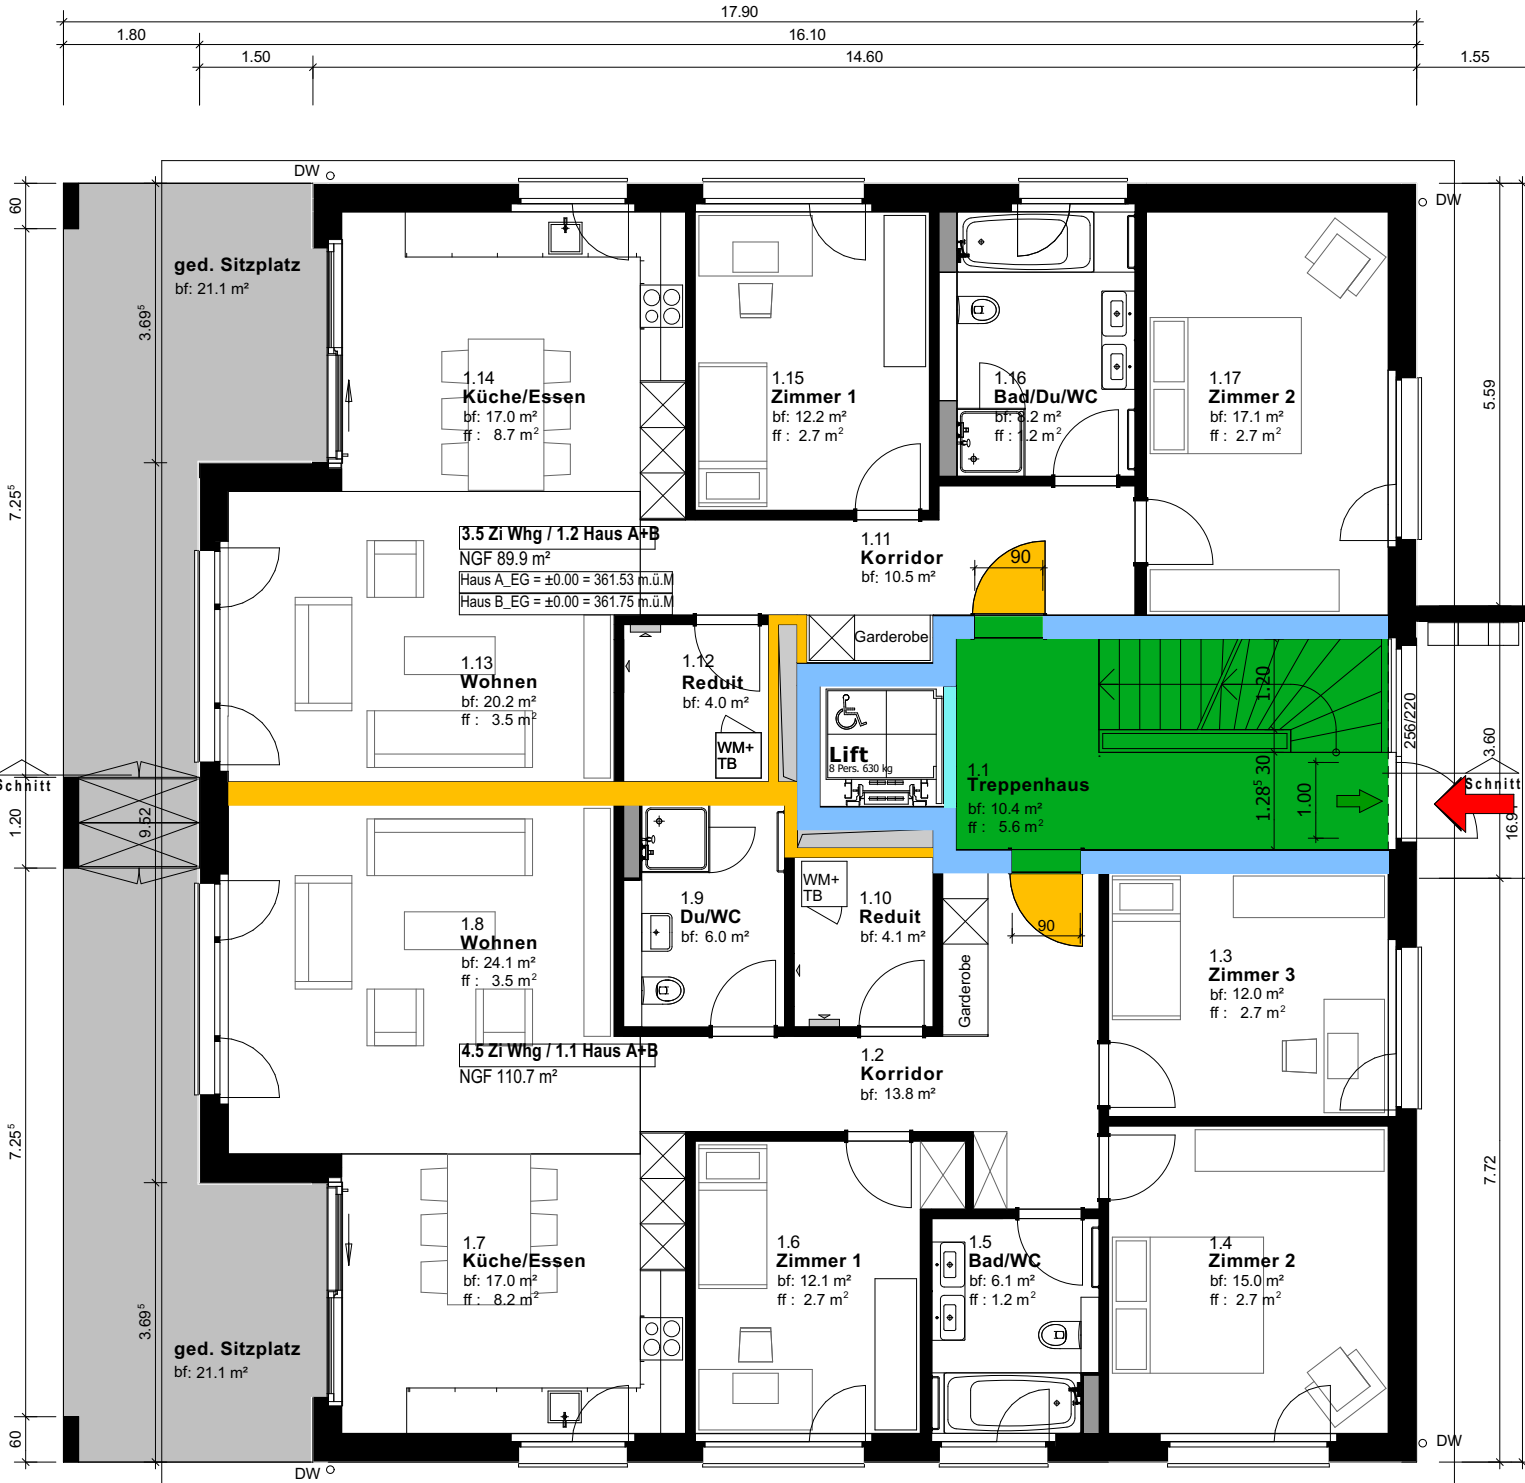

Erdgeschoss
Haus A+B



Obergeschoss
Haus A+B

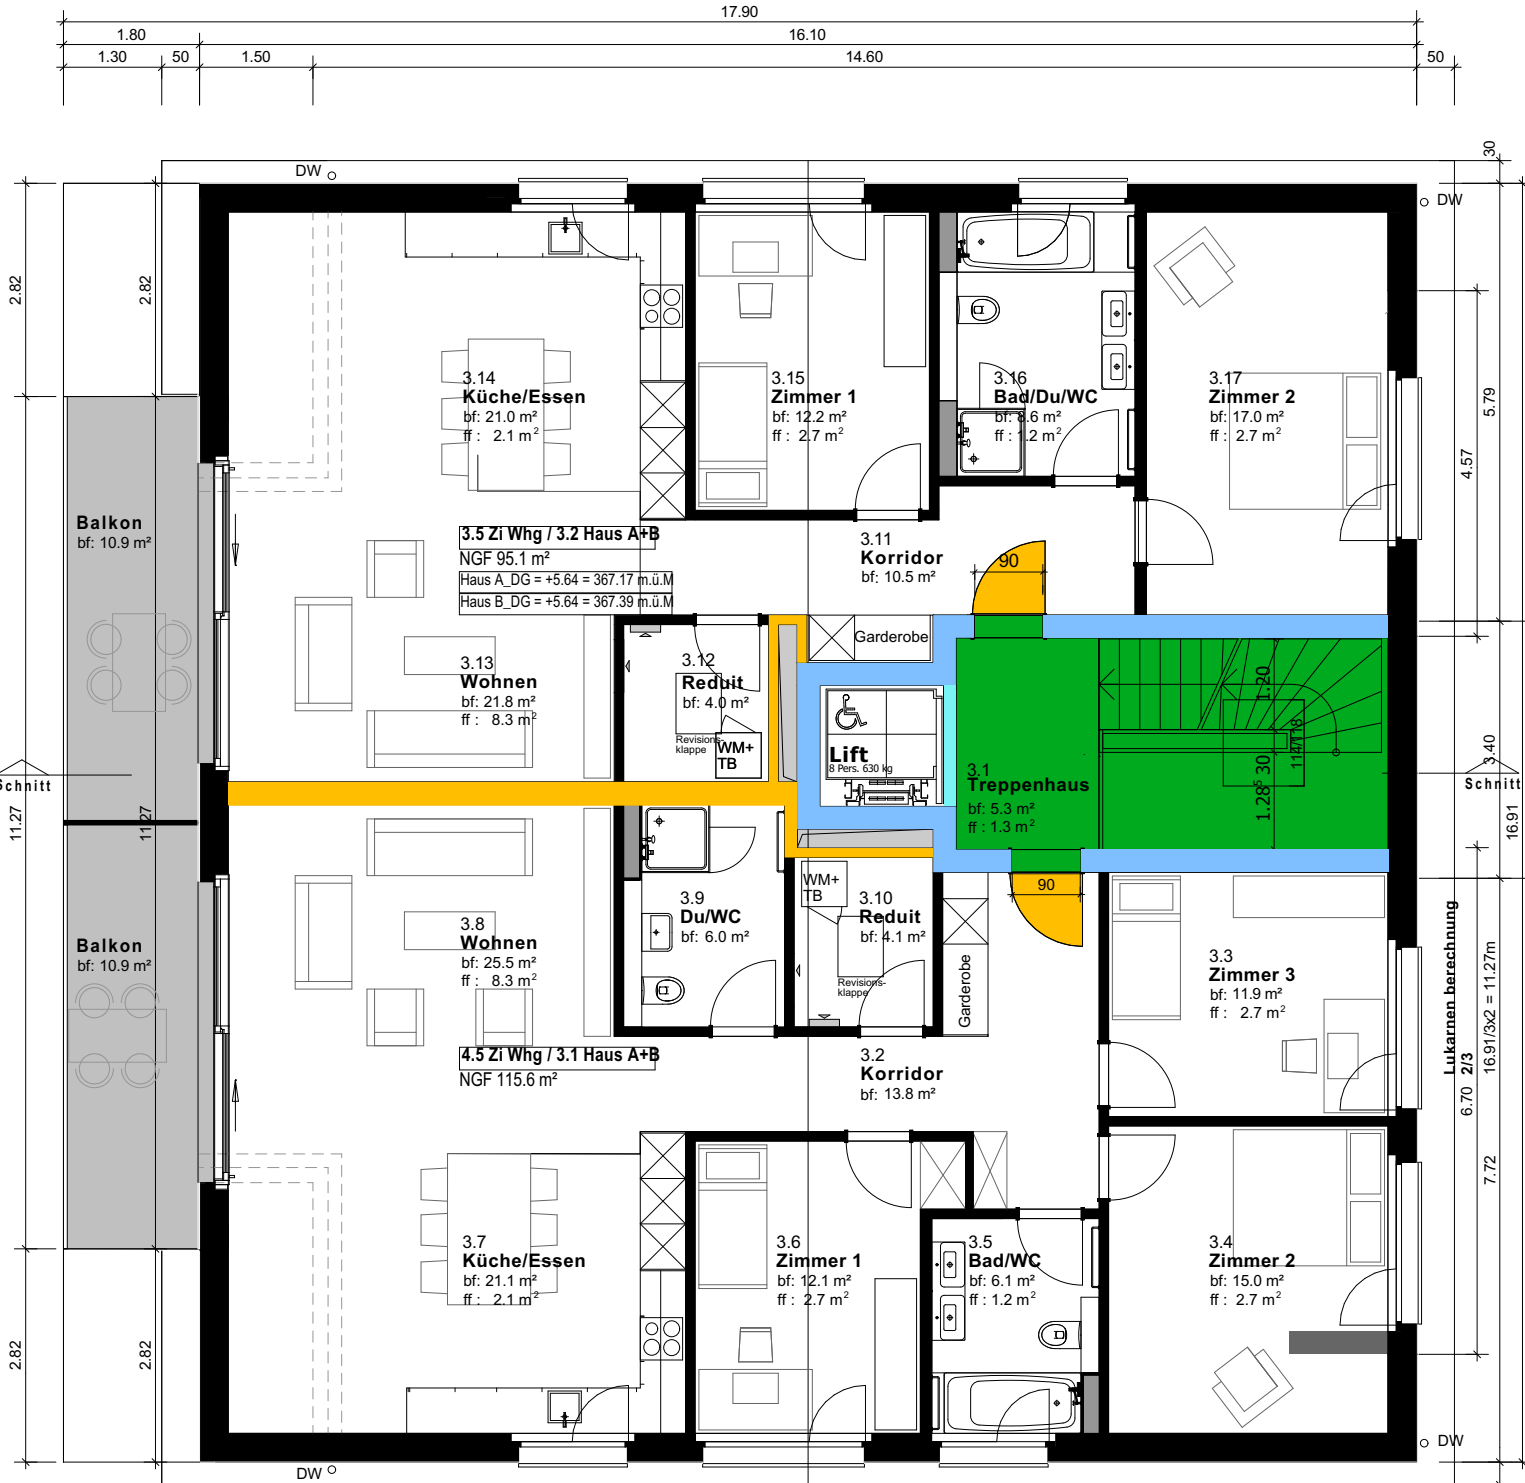

Dachgeschoss
Haus A+B