



HAUS A Temporär Baugesuch

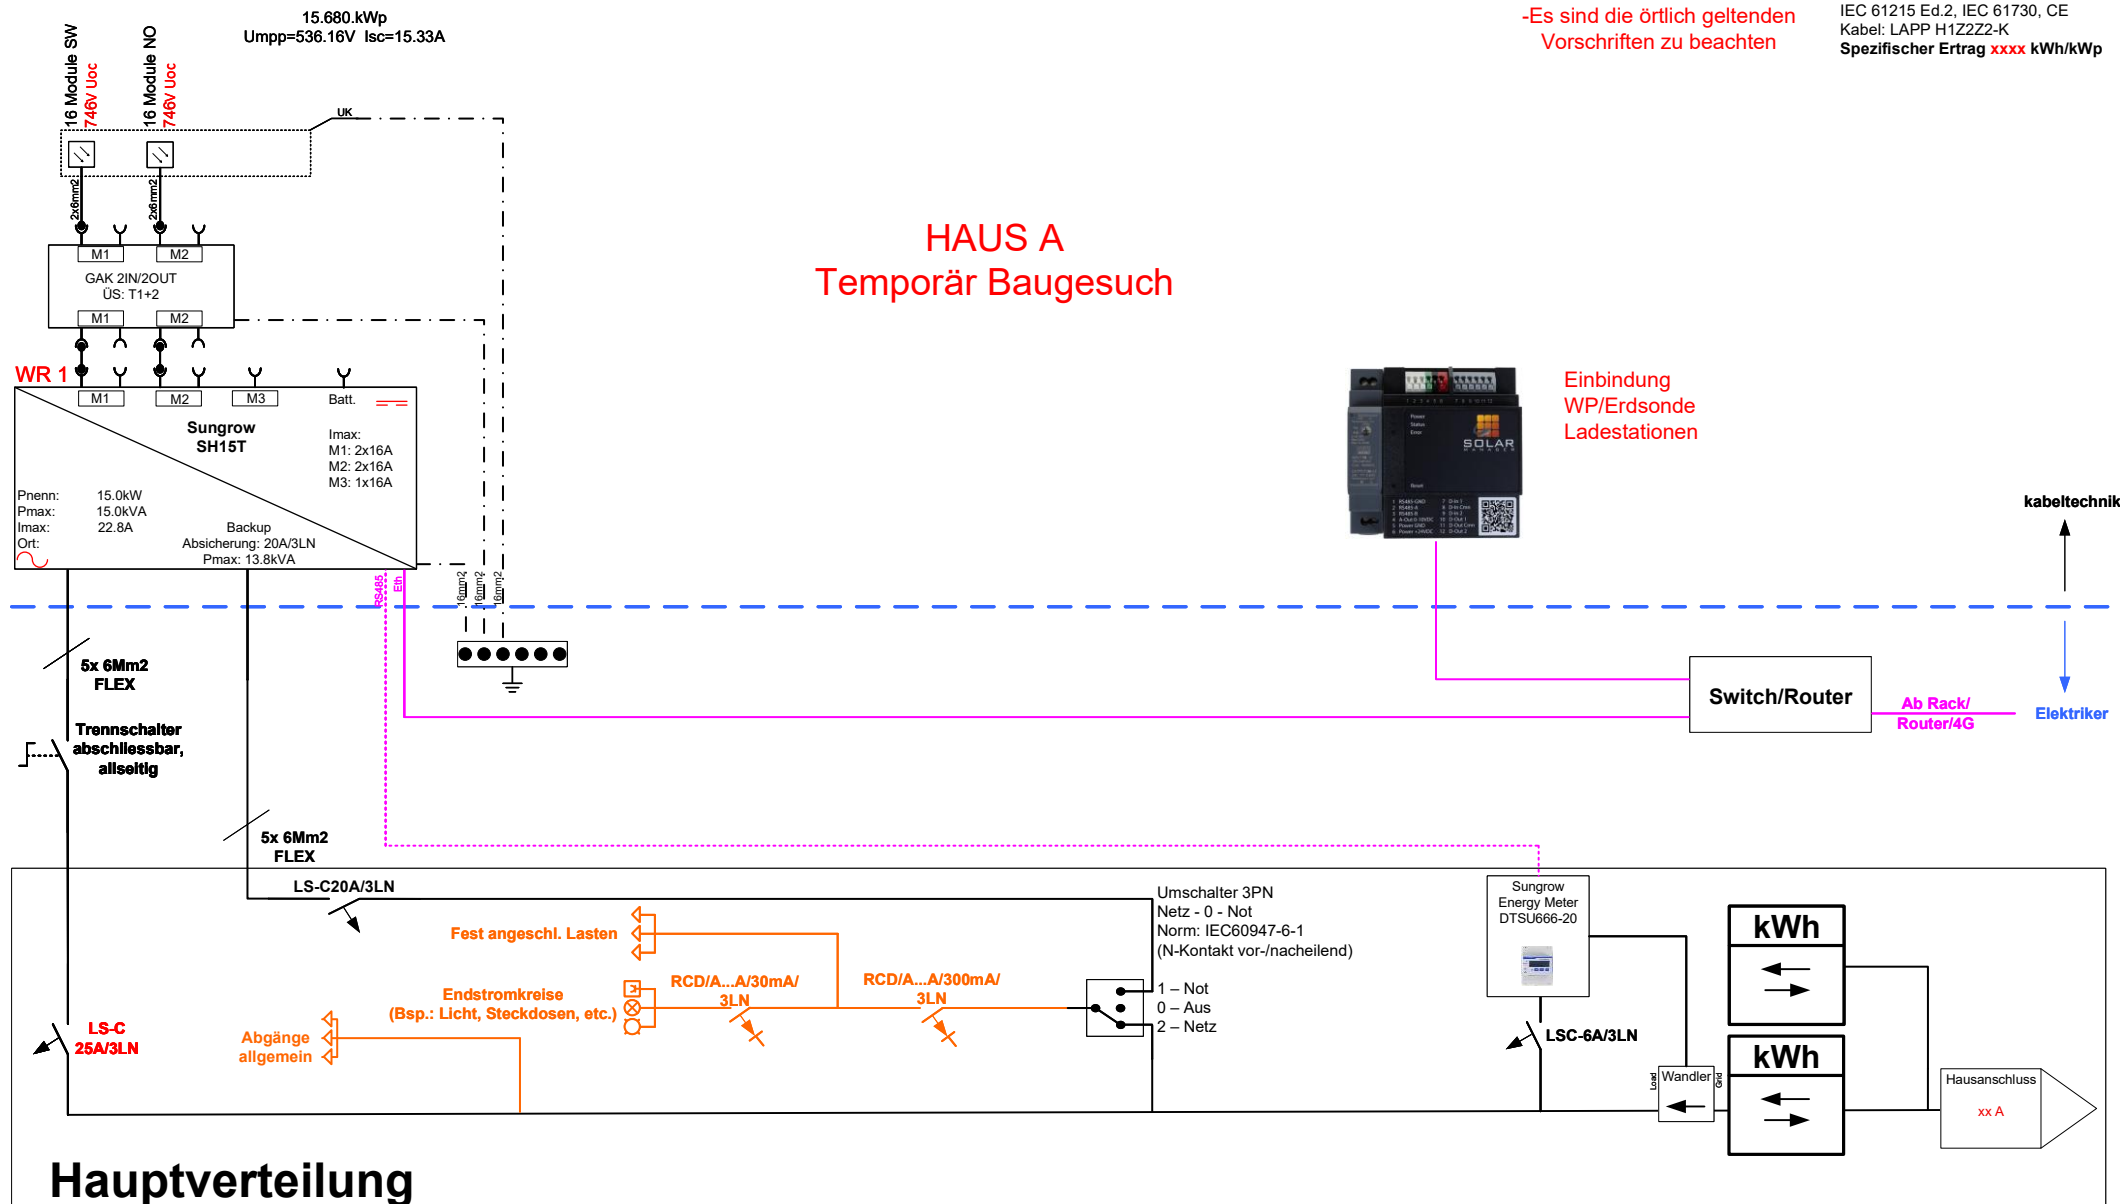

Hauptverteilung

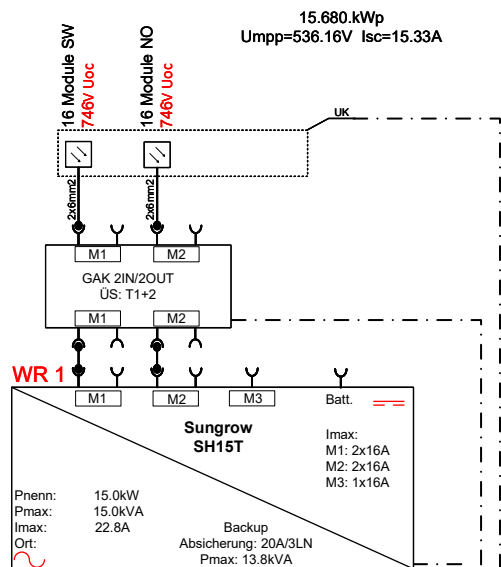


HAUS B Temporär Baugesuch

-Uoc mit Faktor 1.15 berechnet
-Es sind die örtlich geltenden
Vorschriften zu beachten

Modul: LR7-54HVH-490M
IEC 61215 Ed.2, IEC 61730, CE
Kabel: LAPP H1Z2Z2-K
Spezifischer Ertrag xxxx kWh/kWp



Einbindung
WP/Erdsonde
Ladestationen

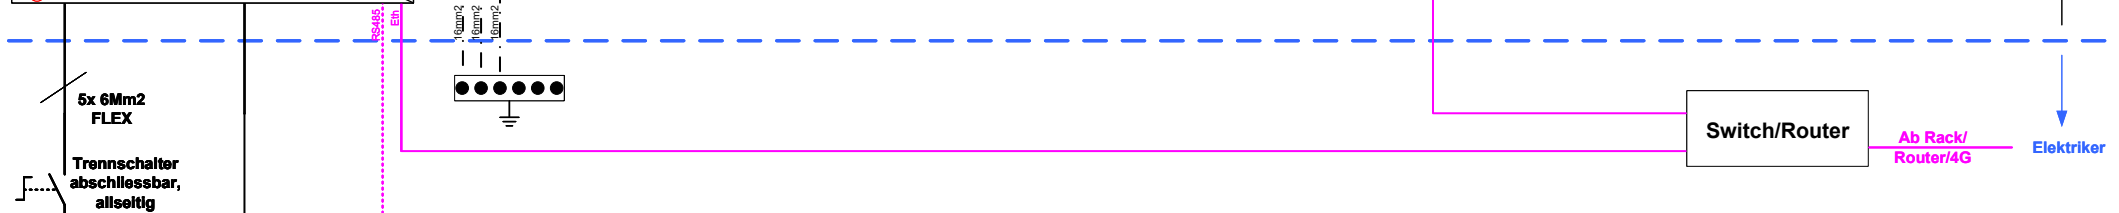

Hauptverteilung