


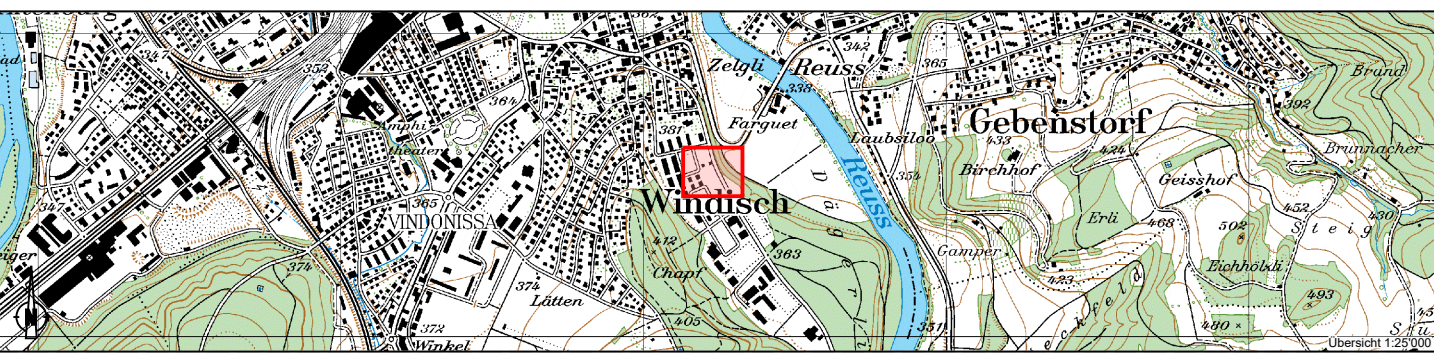

Fachgutachten Überschwemmungsschutz
MFH Dägerli

Plan Überschwemmungsschutz 1:200



Projektnummer: 4123PBG112
Plannummer: 001
Format: 840x594
Dateipfad: L:\4123Windisch\PBG112_HWSN_MFH_Daerli\5_13_
Dateiname: 001_Hochwasserschutznachweis.dwg

Art	Erstellung	Änderung 1	Änderung 2
gezeichnet:	Kre/Omi 31.07.2026		
geprüft:	Bae 31.07.2026		
freigegeben:	Rif 31.07.2026		
Beschreibung der letzten Änderung:			

PORTA
INGENIEURE • PLANER • GEOMETER
5201 Brugg
Neumarkt 1
T 058 580 97 97
brugg@porta.ch
www.porta.ch

Legende Hochwasserschutz

- Oberflächenabfluss 0.00m bis 0.10m
- Oberflächenabfluss 0.10m bis 0.25m
- Oberflächenabfluss >0.25m
- Abflusskorridor Ost, potentielle Einstaufläche Oberflächenabfluss
- Bereiche mit Nassvorsorge
- Fließrichtung OA
- Schutzhöhenbasis (tiefgehaltenes Terrain)
- Schutzhöhe
- +497.94 m ü. M. Höhenkote Schutzhöhenbasis
- +497.94 m ü. M. Höhenkote Schutzhöhe
- +497.94 m ü. M. Höhenkote Bestandeshöhen
- +497.94 m ü. M. Höhenkote Projektiert

