


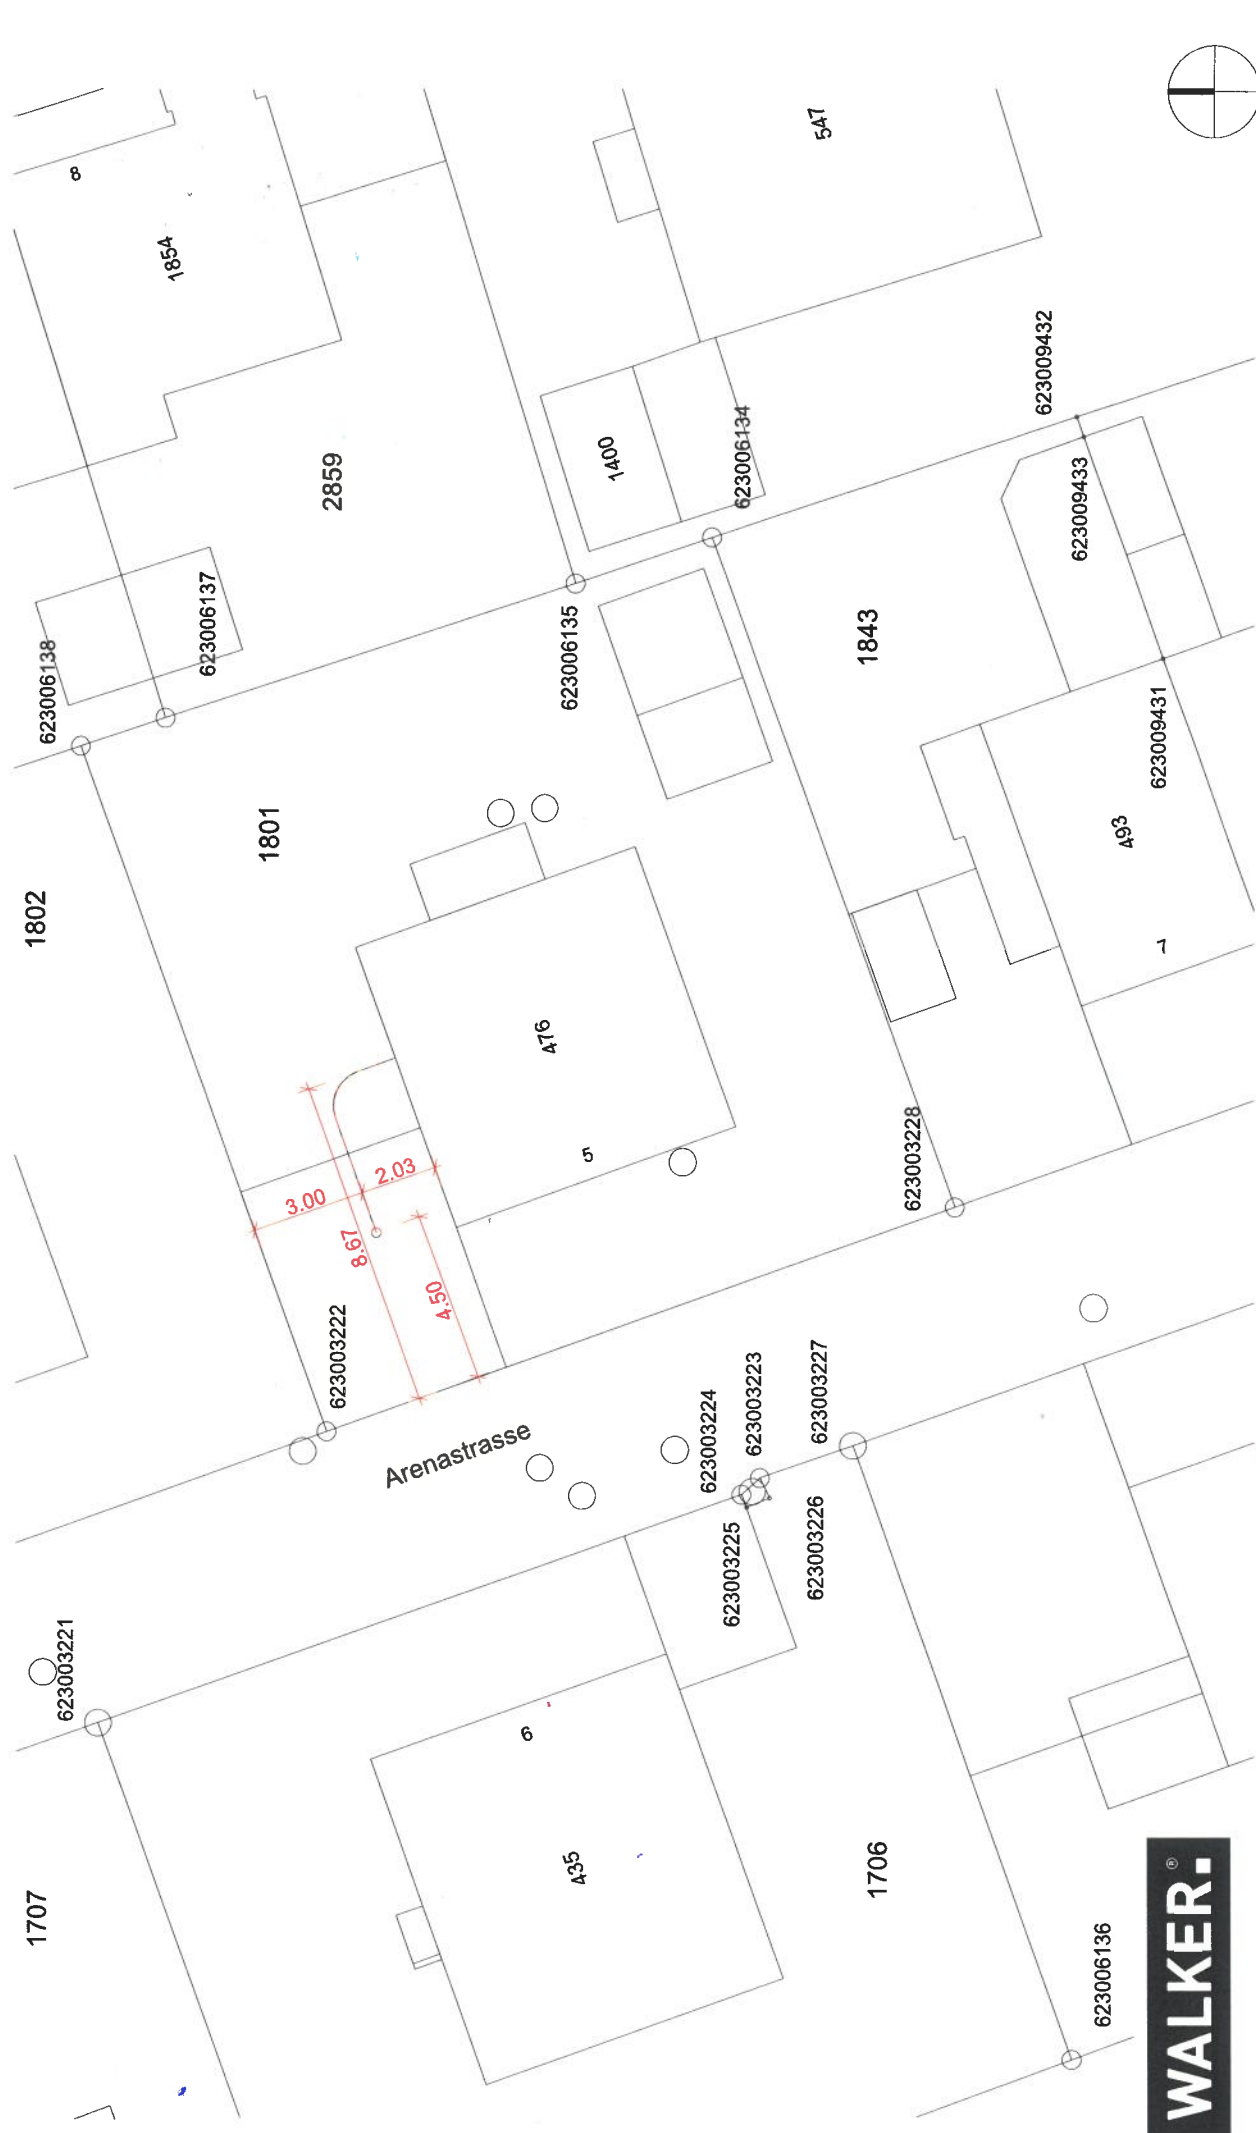

744 Heizungersatz EFH Cochet Déflache

33.1.1 Situation

Grundleg.:	Magali Cochet & Guillaume Déflache	Arenastrasse 5	5210 Windisch
Ort, Datum:	Windisch, 08.09.2026	Unterschrift:	
Bauherr:	Magali Cochet & Guillaume Déflache	Arenastrasse 5	5210 Windisch
Ort, Datum:	Windisch, 08.09.2026	Unterschrift:	
Architekt:	Walker Architekten AG Neumarkt 1	5201 Brugg	056 460 72 60 www.walker.ch
Ort, Datum:	Brugg, 08.09.2026	Unterschrift:	

Standort	Parzellennummer Arenastrasse 5	5210 Windisch
Datum	08.09.2026	gez. sn Massstab 1:200 Format 297.0 x 210.0