


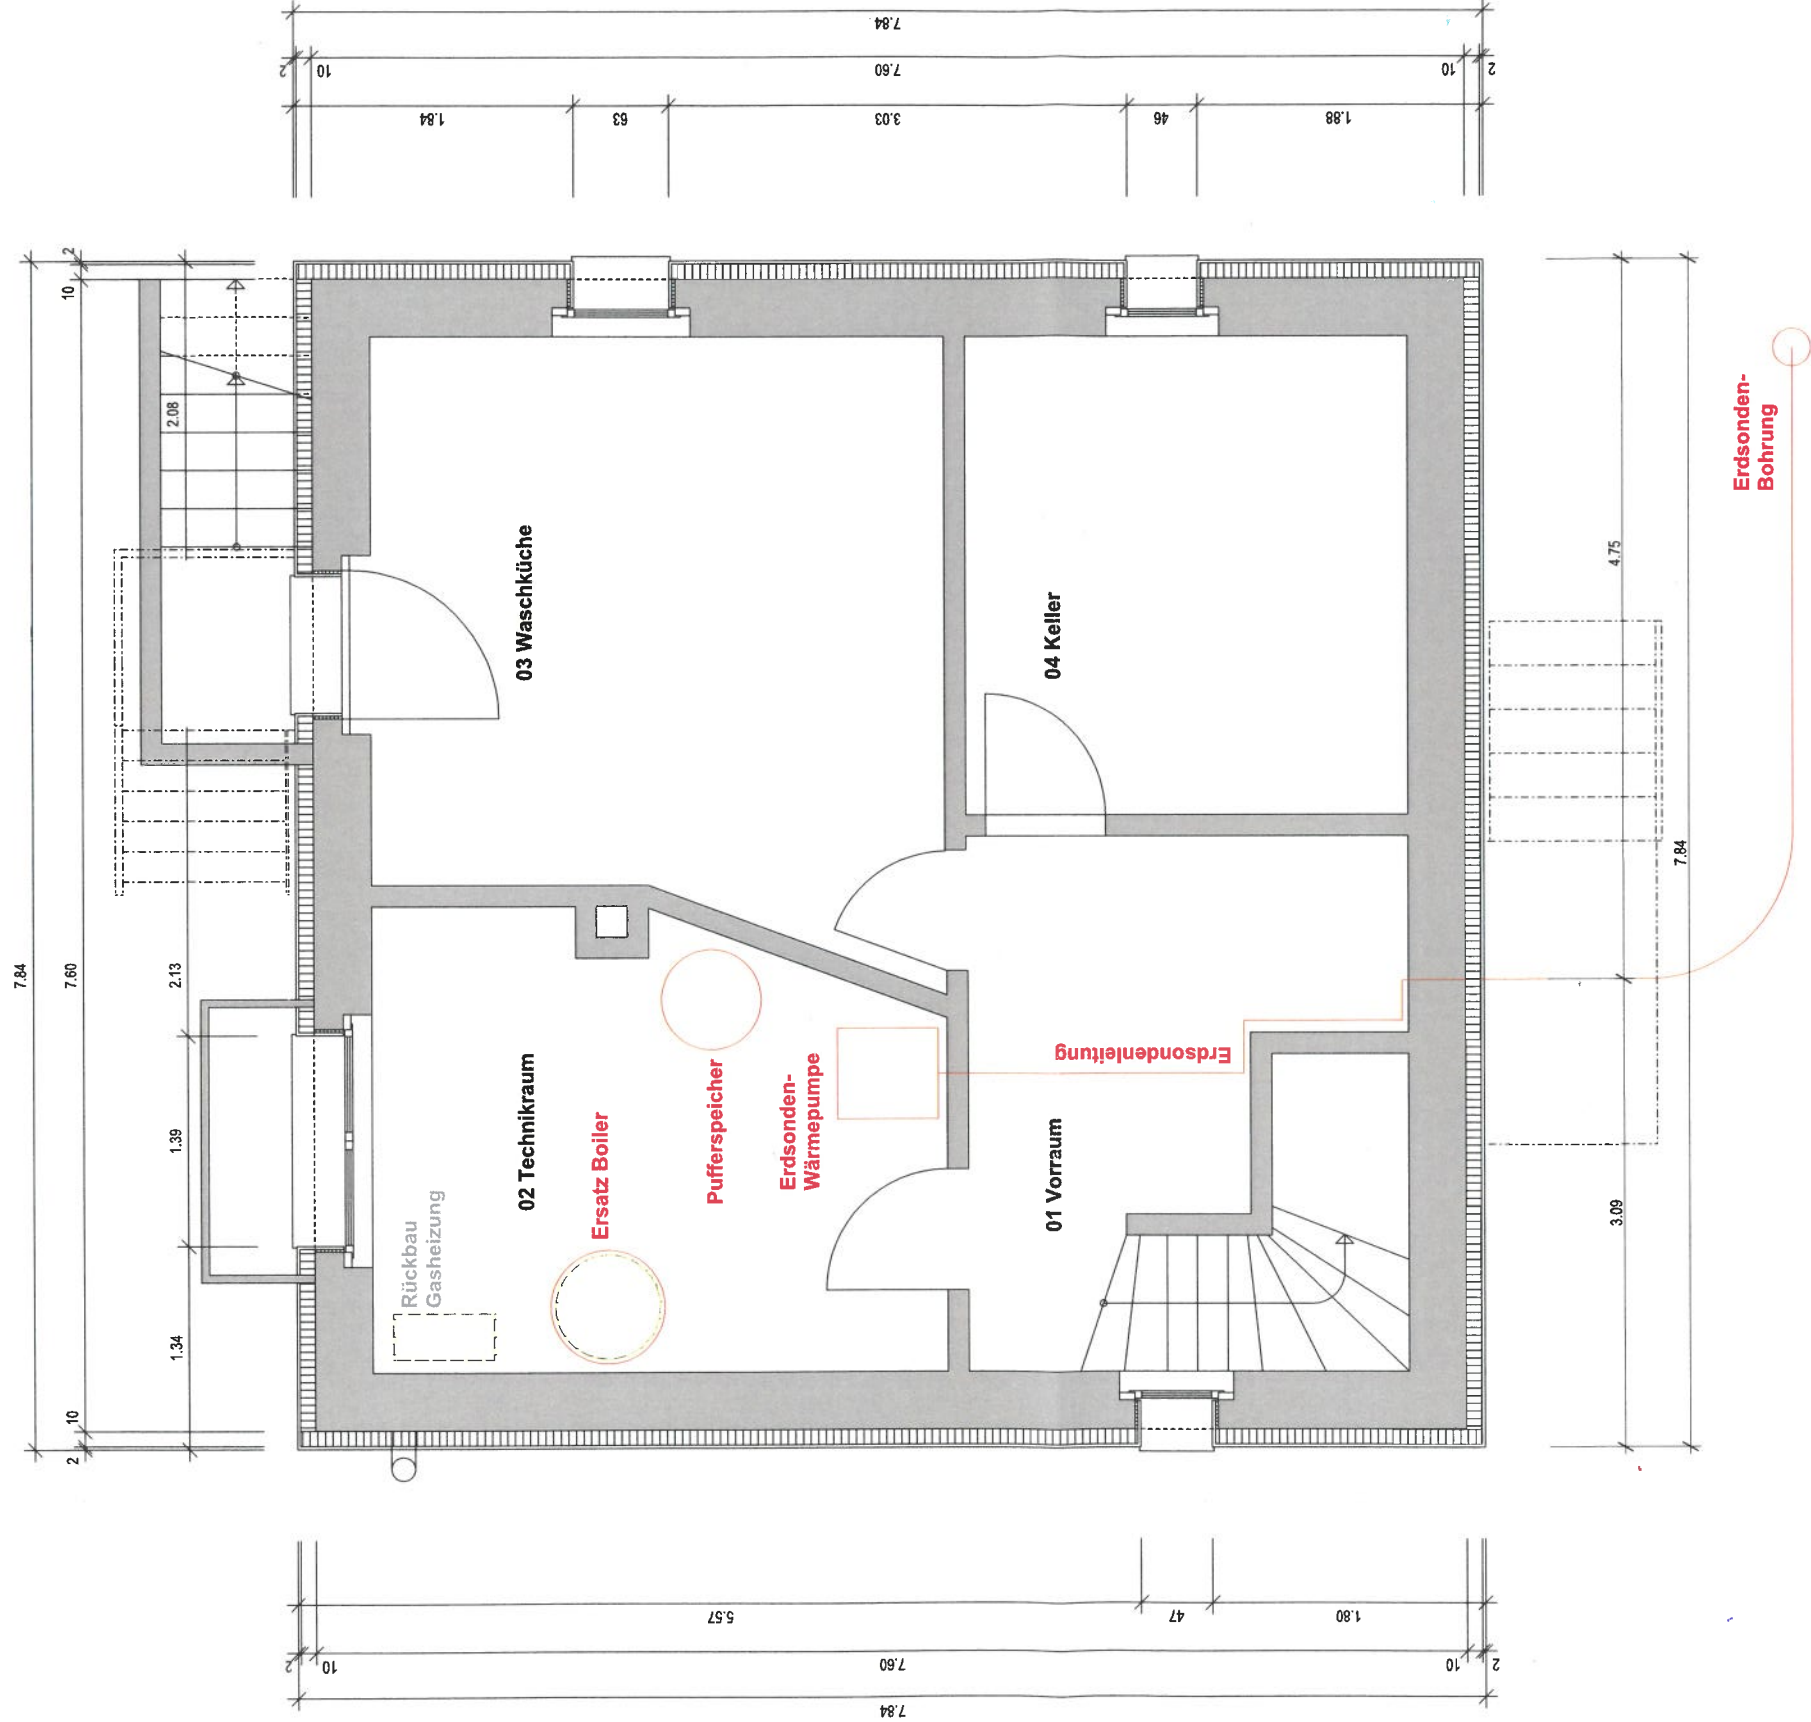

Ersatz der bestehenden Gasheizung durch eine Erdsonden-Wärmepumpe

### 744 Heizungsersatz EFH Cochet Déflache

#### 33.2.1 Untergeschoss

|          |                                                             |
|----------|-------------------------------------------------------------|
| Standort | Parzellennummer   Arenastrasse 5   5210 Windisch            |
| Datum    | 08.09.2026   gez. sn   Massstab 1:50   Format 297.0 x 420.0 |

|             |                                                                                 |
|-------------|---------------------------------------------------------------------------------|
| Grundleg.:  | Magali Cochet & Guillaume Déflache   Arenastrasse 5   5210 Windisch             |
| Ort, Datum: | Windisch, 08.09.2026                                                            |
| Bauherr:    | Magali Cochet & Guillaume Déflache   Arenastrasse 5   5210 Windisch             |
| Ort, Datum: | Windisch, 08.09.2026                                                            |
| Architekt:  | Walker Architekten AG   Neumarkt 1   5201 Brugg   056 460 72 60   www.walker.ch |
| Ort, Datum: | Brugg, 08.09.2026                                                               |