


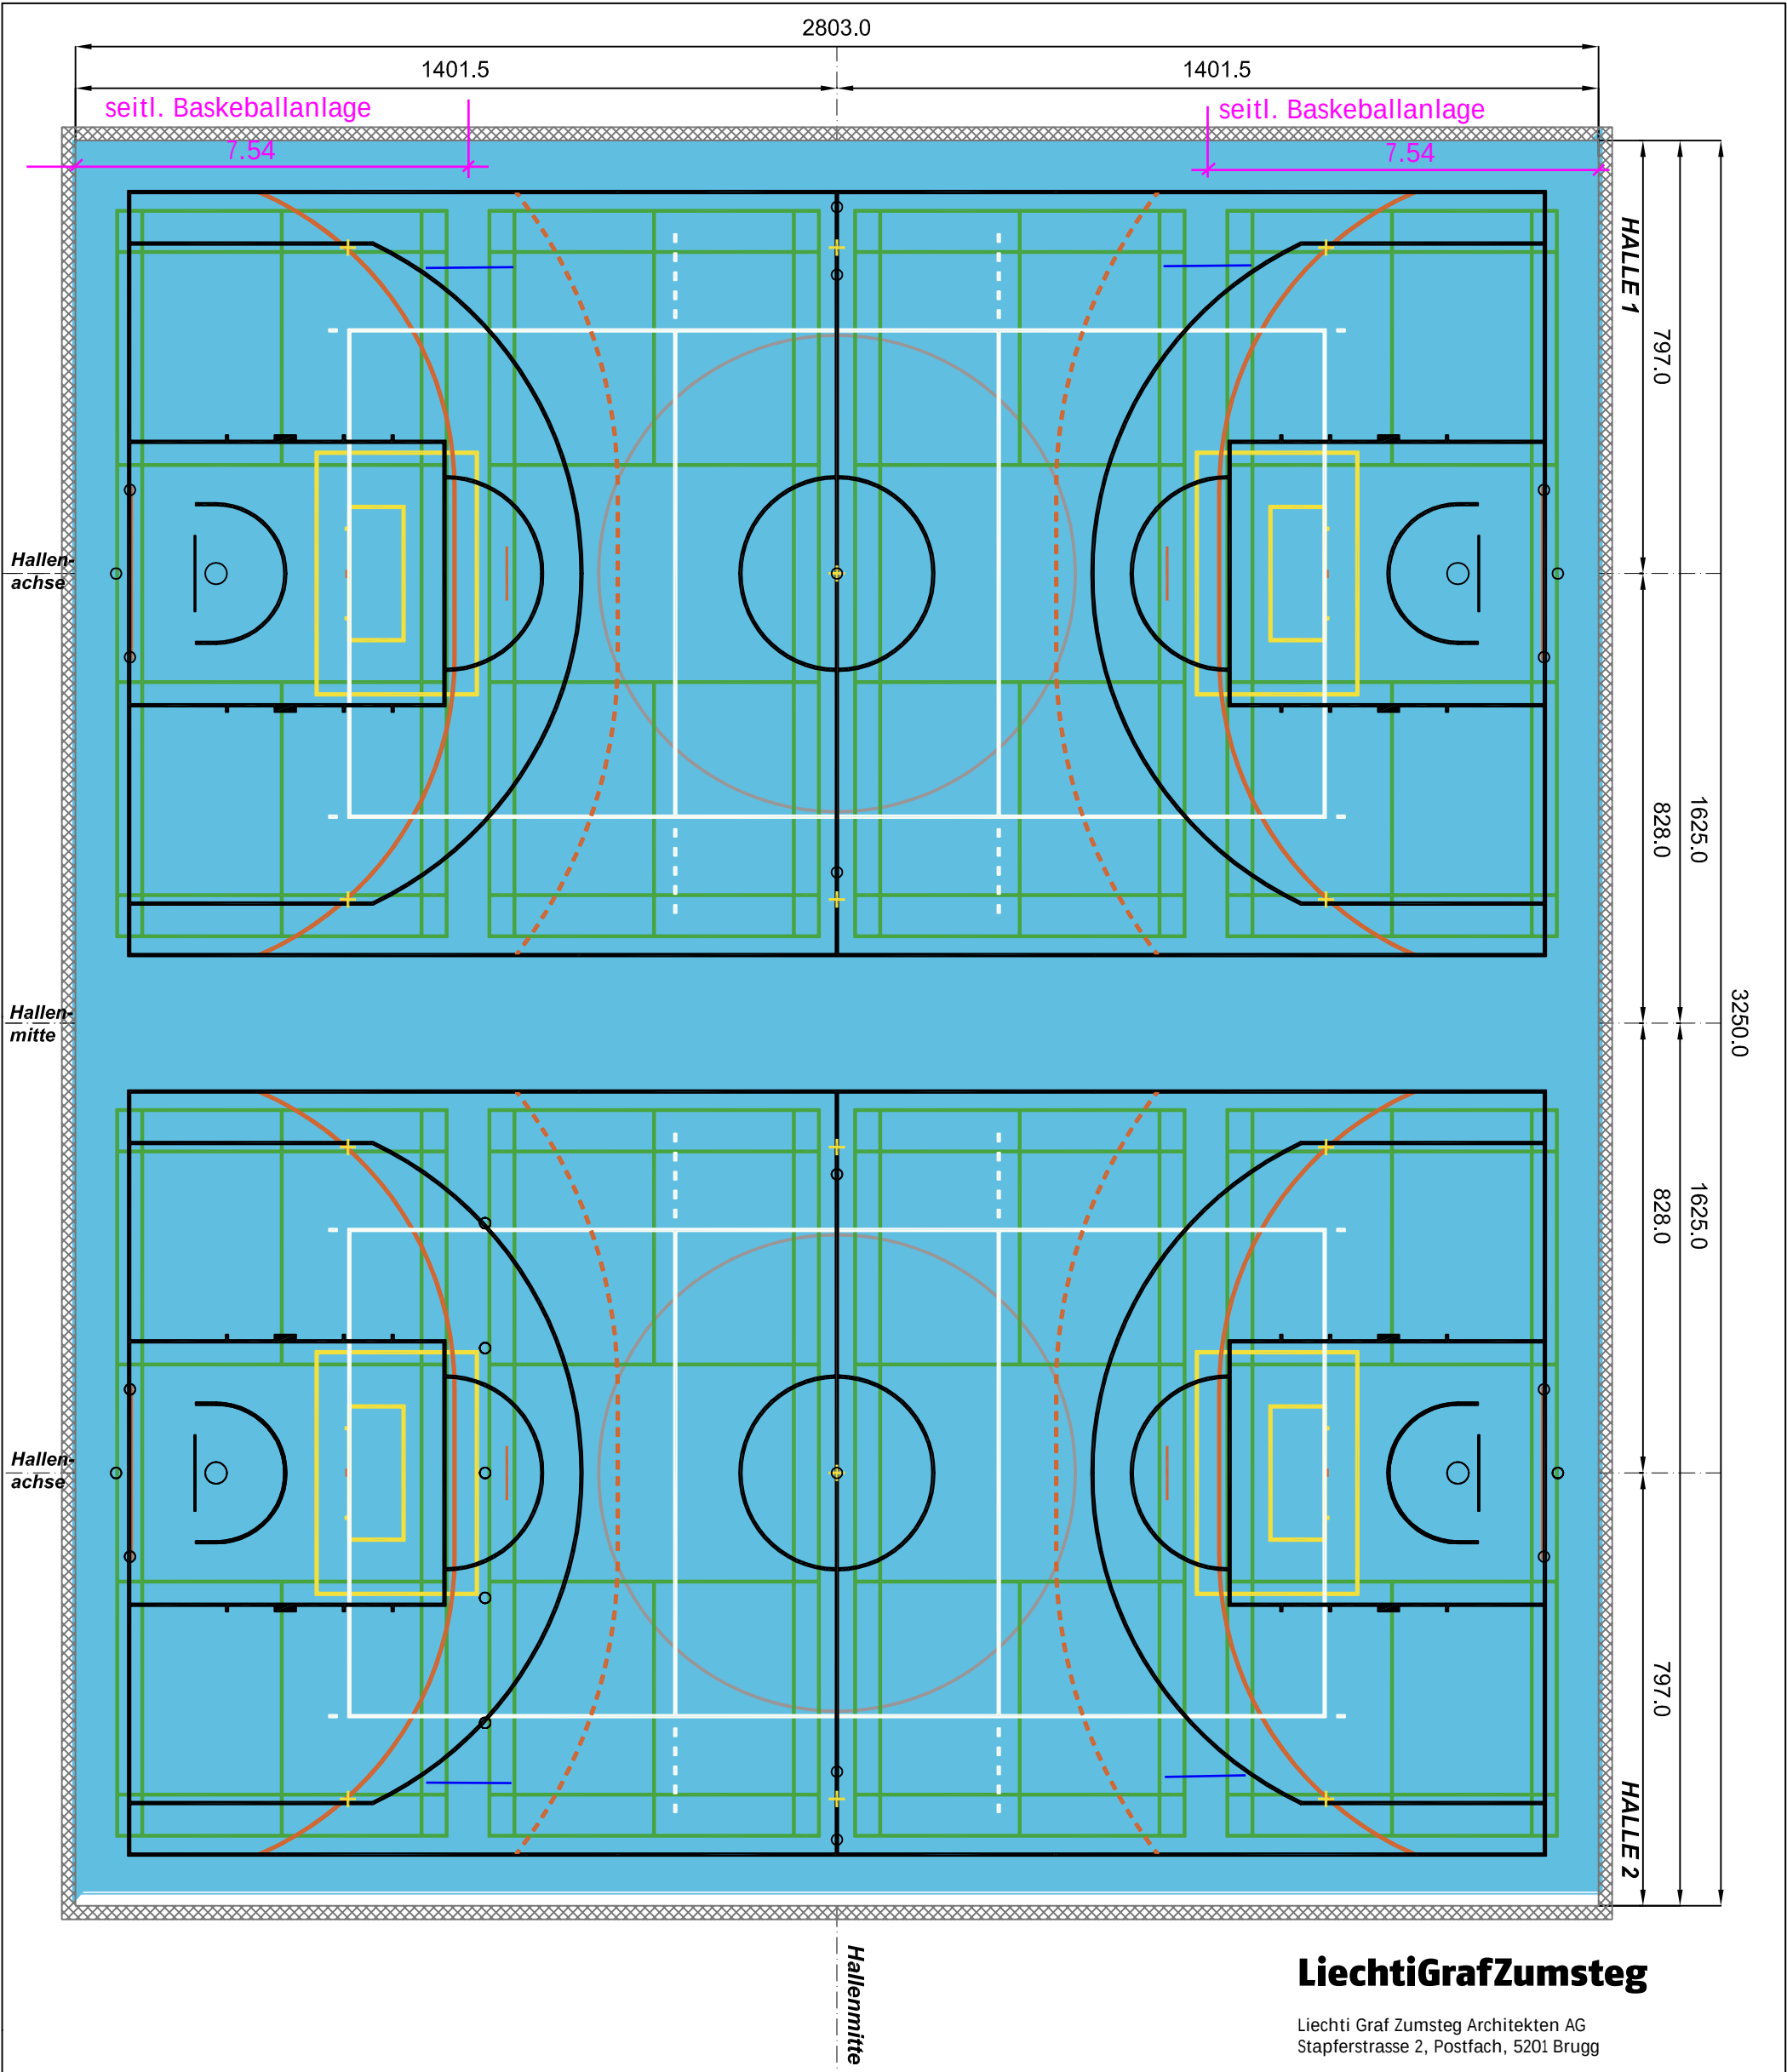

LiechtiGrafZumsteg

Liechti Graf Zumsteg Architekten AG
Stapferstrasse 2, Postfach, 5201 Brugg

Datum / Visum:
28.11.2025 *A. Scl-der*



Objekt : DOPPELTURNHALLE DOHLENZELG 5210 WINDISCH / AG	Datum	21.10.2025	Prio	Sportart	Spielfeldgrösse	Linie	Linienfarbe	Farb No.	H1	H2
	Gezeichnet	TTX-SH								
	Kontrolliert									
	Format	A1								
	Index A:	6.11.2025/HS								
	Index B:									
	Index C:									
Ausführungsplanung: MARKIERUNGSPLAN SPORTHALLE 32.50m x 28.03m	Index D		6	Gym-Kreis	Ø 8.80 m	3 cm	Achatgrau	RAL 7038	1x	1x
	Plan-Nummer	Indoor 2209-A / 2025	7	Seitl. Basketballanlage Die genaue Lage der Markierung ist den Bodenhülsen und Einbauten anzupassen!						
Sportbodenfarbe : NCS S 1050 - B - Hellblau										