

BAUHERR


EINGEGANGEN AM:

25. Sep. 2026

Abteilung Planung & Bau Windisch


16.9.26

*[Handwritten signature]*

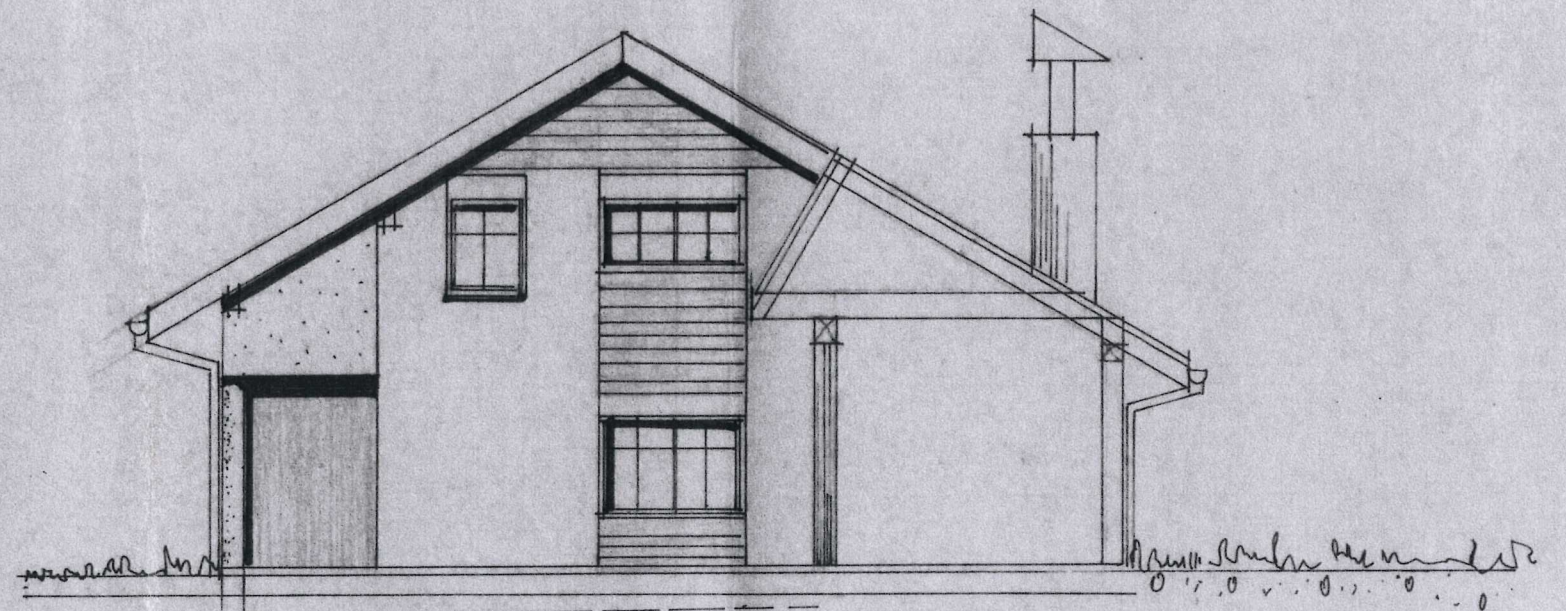

N O R D

S C H N I T T

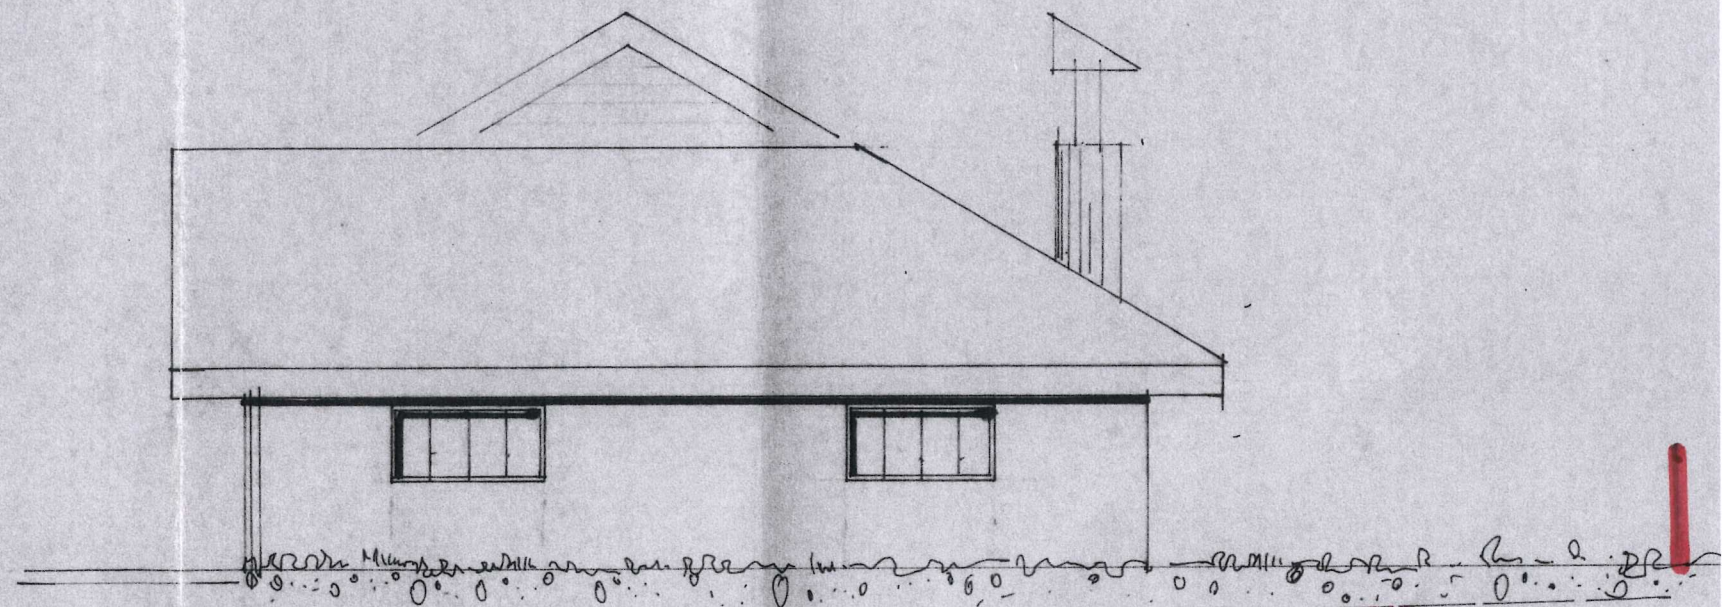

N O R D F A S S A D E