



SCHULRAUMPLANUNG WINDISCH

Anhang zum Schlussbericht



3. März 2016

- A1 TABELLE
 «ERMITTLUNG DER ZUKÜNFTIGEN KLASSENZAHLEN»
- A2 GRUNDRISSSE BESTAND
- A3 GRUNDRISSSE ZU DEN GEWÄHLTEN VARIANTEN

A1 TABELLE
«ERMITTLUNG DER ZUKÜNFTIGEN KLASSENZAHLEN»

Ermittlung der zukünftigen Klassenzahlen

Stand 30.11.15

Schulanlage	Stufe	2014/15 Anzahl Schüler ¹⁾	Anzahl Klassen	Klassengröße Ø	2015/16 Anzahl Schüler ¹⁾	Anzahl Klassen	Klassengröße Ø	2020/21 Anzahl Schüler ²⁾	Anzahl Klassen	Klassengröße Ø	
Dohlenzelg	Kindergarten	1. Jahr	16	1.0	16.0	14	1.0	14.0			
	2. Jahr	17	1.0	17.0	14	1.0	14.0				
	Total	33	2.0	16.5	28	2.0	14.0				
	Kindergarten	1. Jahr	17	1.0	17.0	14	1.0	14.0			
Klosterzelg	2. Jahr	15	1.0	15.0	18	1.0	18.0				
	Total	32	2.0	16.0	32	2.0	16.0				
	Kindergarten	1. Jahr	5	0.5	10.0	5	0.5	10.0			
	2. Jahr	8	0.5	16.0	4	0.5	8.0				
Kornfeld	Total	13	1.0	13.0	9	1.0	9.0				
	Kindergarten	1. Jahr	10	0.5	20.0	5	0.5	10.0			
	2. Jahr	9	0.5	18.0	10	0.5	20.0				
	Total	19	1.0	19.0	15	1.0	15.0				
Unterdorf	Kindergarten	6	0.5	12.0	17	0.5	34.0				
	2. Jahr	5	0.5	10.0	5	0.5	10.0				
	Total	11	1.0	11.0	22	1.0	22.0				
	Kindergarten	1. Jahr	10	0.5	20.0	12	0.5	24.0			
Chalchmoos (Waldkindergarten)	2. Jahr	15	0.5	30.0	13	0.5	26.0				
	Total	25	1.0	25.0	25	1.0	25.0				
	1. Jahr	64			67			82			
	2. Jahr	69			64			80			
Kindergarten gesamt	Total	133	8.0	16.6	131	8.0	16.4	162	8.0	20.3	
Dohlenzelg	Primarstufe	EK 1.+2. Kl.	9	1.0	9.0	0	0.0	#DIV/0!			
	1. Schuljahr	19	1.0	19.0	32	2.0	16.0				
	2. Schuljahr	37	2.0	18.5	23	1.0	23.0				
	3. Schuljahr	31	2.0	15.5	38	2.0	19.0				
	4. Schuljahr	61	3.0	20.3	30	2.0	15.0				
	5. Schuljahr	23	1.0	23.0	60	3.0	20.0				
	6. Schuljahr	25	1.0	25.0	23	1.0	23.0				
	Total	205	11.0	18.6	206	11.0	18.7				
	Primarstufe	EK 1.+2. Kl.	8	1.0	8.0	10	1.0	10.0			
	1. Schuljahr	18	1.0	18.0	20	1.0	20.0				
	2. Schuljahr	18	1.0	18.0	22	1.0	22.0				
Rüthenen	3. Schuljahr	19	1.0	19.0	18	1.0	18.0				
	4. Schuljahr				19	1.0	19.0				
	5. Schuljahr ³⁾	21	1.0	21.0	0	0.0	0.0				
	6. Schuljahr	22	1.0	22.0	21	1.0	21.0				
	Total	106	6.0	17.7	110	6.0	18.3				
	Primarstufe	EK 1.+2. Kl.	8	1.0	8.0	10	1.0	10.0			
	1. Schuljahr ⁴⁾	23	1.5	15.3	17	1.0	17.0				
	2. Schuljahr ⁴⁾	27	1.5	18.0	25	1.5	16.7				
	3. Schuljahr	22	1.0	22.0	26	1.5	17.3				
	4. Schuljahr	21	1.0	21.0	21	1.0	21.0				
	5. Schuljahr ⁴⁾	29	1.5	19.3	21	1.0	21.0				
Dorf	6. Schuljahr ⁴⁾	28	1.5	18.7	29	1.0	29.0				
	Total	158	9.0	17.6	149	8.0	18.6				
	Primarstufe	EK 1.+2. Kl.	25	3.0	8.3	20	2.0	10.0	23		
	1. Schuljahr	60	3.5	17.1	69	4.0	17.3	57			
	2. Schuljahr	82	4.5	18.2	70	3.5	20.0	79			
	3. Schuljahr	72	4.0	18.0	82	4.5	18.2	80			
	4. Schuljahr	82	4.0	20.5	70	4.0	17.5	79			
	5. Schuljahr	73	3.5	20.9	81	4.0	20.3	76			
	6. Schuljahr	75	3.5	21.4	73	3.0	24.3	80			
	Total	469	26.0	18.0	465	25.0	18.6	474	26.0	18.2	
	Primarstufe gesamt										
Bezirkschule	Sekundarstufe	7. Schuljahr	92	4.0	23.0	90	4.0	22.5	89		
	8. Schuljahr	78	4.0	19.5	95	4.0	23.8	78			
	9. Schuljahr	68	3.0	22.7	78	4.0	19.5	80			
	Total	238	11.0	21.6	263	12.0	21.9	247	11.0	22.5	
OSH Chapf	Sekundarstufe	7. Schuljahr	36	2.0	18.0	46	2.0	23.0	45		
	Sek	8. Schuljahr	46	2.0	23.0	36	2.0	18.0	40		
	9. Schuljahr	37	2.0	18.5	39	2.0	19.5	41			
	Total	119	6.0	19.8	121	6.0	20.2	126	6.0	21.0	
OSH Chapf	Sekundarstufe	7. Schuljahr	32	2.0	16.0	19	2.0	9.5	28		
	Real	8. Schuljahr	24	2.0	12.0	29	2.0	14.5	24		
	9. Schuljahr	28	2.0	14.0	20	2.0	10.0	25			
	Total	84	6.0	14.0	68	6.0	11.3	77	6.0	12.8	
Sekundarstufe gesamt	7. Schuljahr	160	8.0	20.0	155	8.0	19.4	162			
	8. Schuljahr	148	8.0	18.5	160	8.0	20.0	142			
	9. Schuljahr	133	7.0	19.0	137	8.0	17.1	146			
	Total	441	23.0	19.2	452	24.0	18.8	450	23.0	19.6	
Schule Windisch gesamt	Total	1'043	57.0		1'048	57.0		1'086			

¹⁾ die Zahlen bilden die effektiven Klassengrößen (inkl. Wiederholungen und Rückstellungen) ab

2) Zahlen gemäss Prognosewerten


³⁾ keine 5. Primarklasse im SH Rütönen

⁴⁾ zwei Klassen im SH Dorf werden als jahrgangsübergreifende Halbklassen geführt (2./3. Klasse)

Die minimalen und maximalen Klassengrößen betragen im Kanton Aargau (vgl. Verordnung über die Schülerzahlen der Abteilungen und die Zuteilung der Lektionen an der Volksschule und an Kindergärten):

- a. für Kinder/Kindertagesstätten mindestens 7 und höchstens 24 Lernende;
- b. für Klassen der Primarschule mindestens 12 und höchstens 25 Lernende
- c. für Klassen der Oberstufe mindestens 18 (Berufsschule), 13 (Sekundarschule), 11 (Realschule), 12 (Berufswahljahr) und 20 (Berufswahljahr) Lernende
- d. für Einschulungs- und Kleinklassen mindestens 8 und höchstens 15 bzw. 12 Lernende

A2 GRUNDRISSE BESTAND








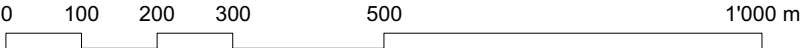


Schulraumplanung

Übersicht Standorte / Farbzuteilung Grundrisse

1:10'000

Plan-Nr.	0.0.1	Dateiname	Katasterplan
Grösse	A3	Status	Entwurf
Erstellung	15.06.2015		
Revision	10.07.2015		
Projektverfasserin	Planergemeinschaft IC Infraconsult AG - Bürgi Schärer Architektur und Planung AG		

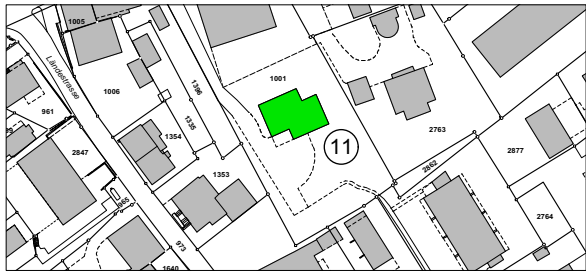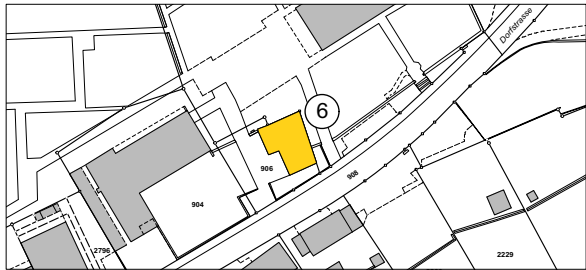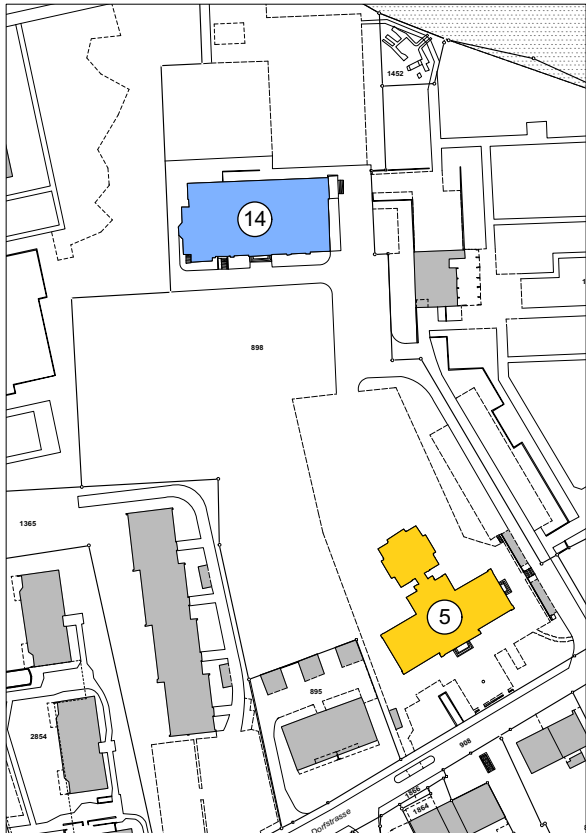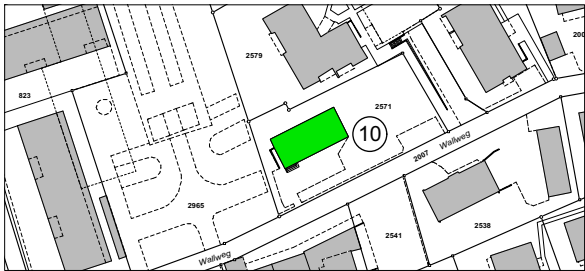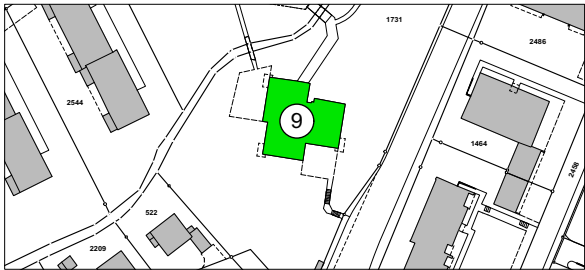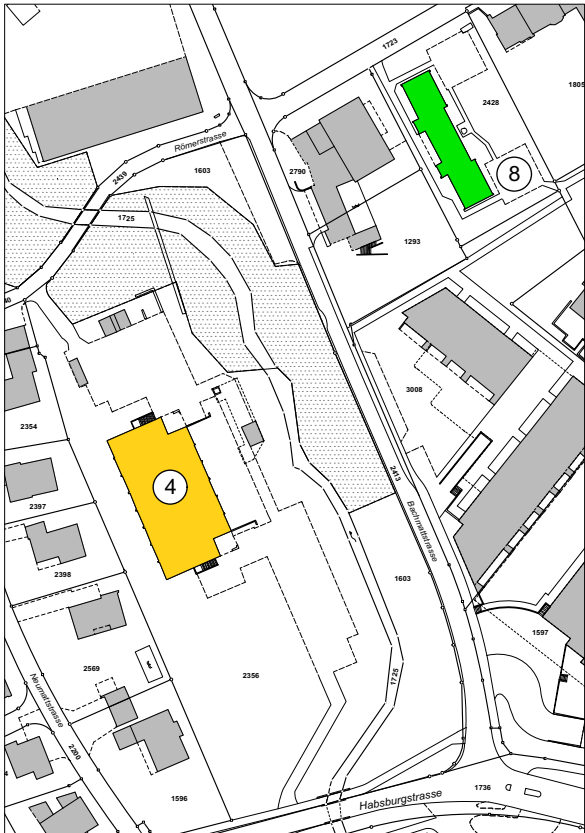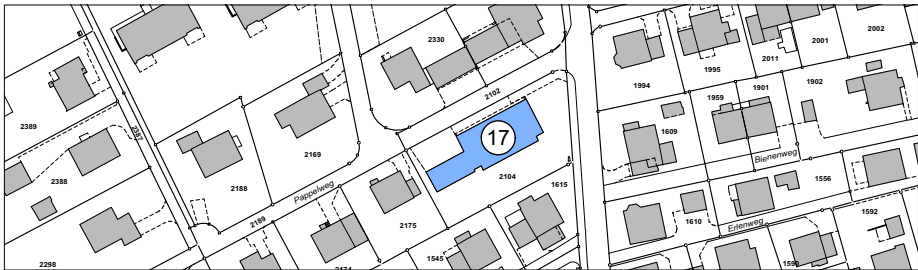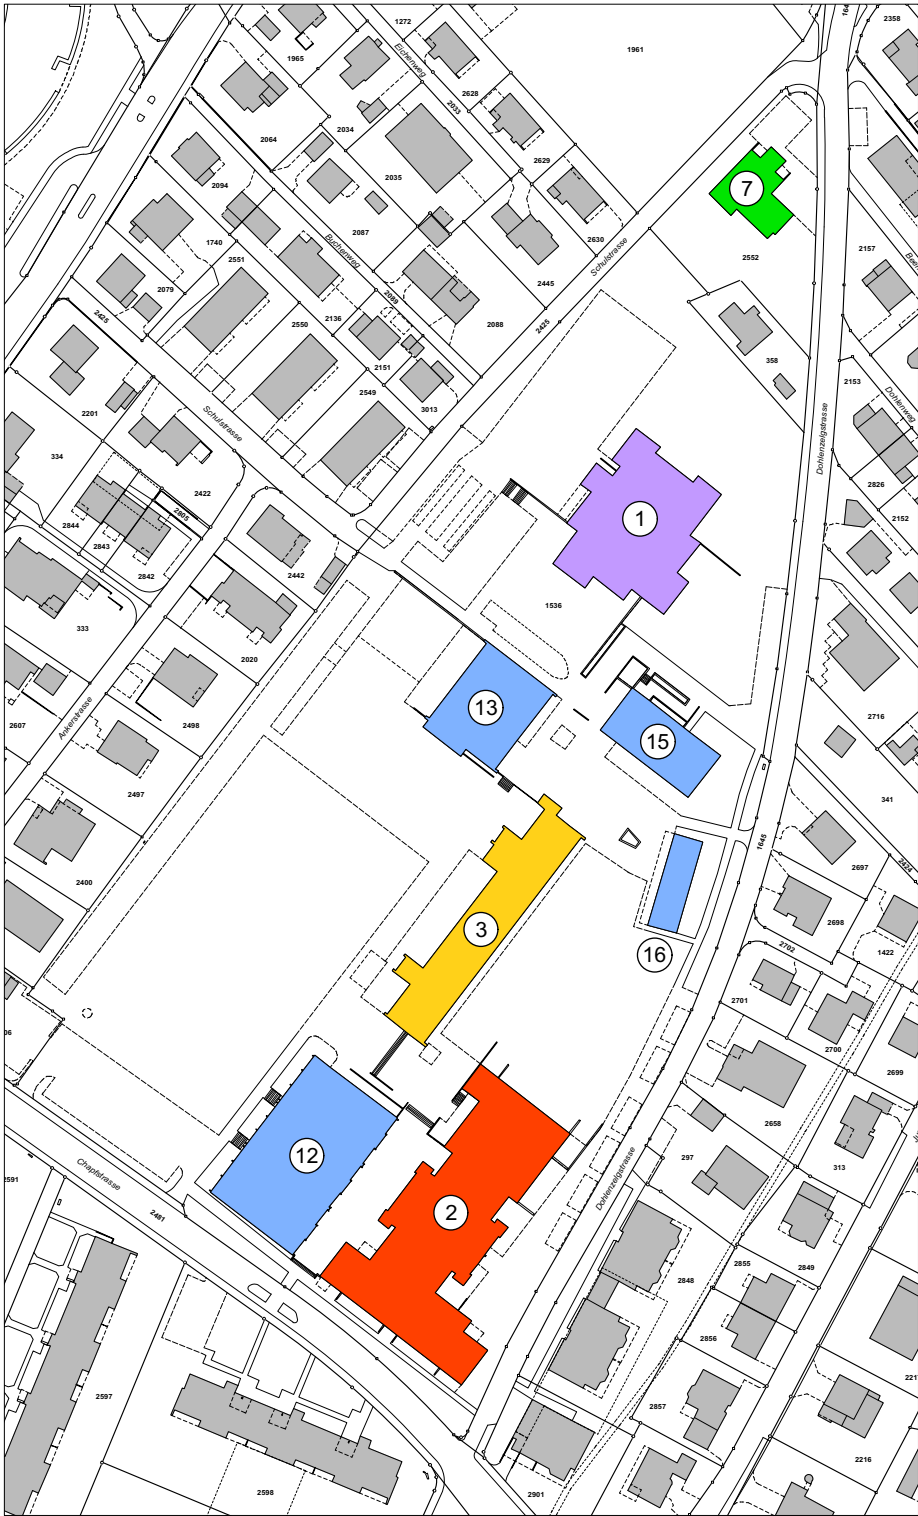

Übersicht Schulanlagen

Bezirksschule (1)

Sekundarschule/Realschule (Sereal):
Schulhaus Chapf (2)

Primarschule:
Schulhaus Dohlenzelg (3)
Schulhaus Rütenen (4)
Dorfschulhaus (5)
Altes Schulhaus bei Kirche (6)

Kindergärten:
Kindergarten Dohlenzelg (7)
Kindergarten Klosterzelg (8)
Kindergarten Kornfeld (9)
Kindergarten Wallweg (10)
Kindergarten Unterdorf (11)

Weitere:
Turnhalle Chapf (12)
Turnhalle Dohlenzelg (13)
Turnhalle Dorf (14)
Gemeinde- und Schulbibliothek (15)
Pavillon Dohlenzelg (16)
Logopädie Pappelweg 1 (17)



Schulraumplanung

Übersicht Schulanlagen

Plan-Nr.	0.0.2	Dateiname	Katasterplan
Grösse	A3	Status	Entwurf
Erstellung	15.06.2015		
Revision	10.07.2015		
Projektverfasserin	Planergemeinschaft IC Infraconsult AG - Bürgi Schärer Architektur und Planung AG		

0 20 40 60 100 200 m



1:2'000

1. Untergeschoss



1. Obergeschoss




2. Obergeschoss



2. Untergeschoss




Erdgeschoss

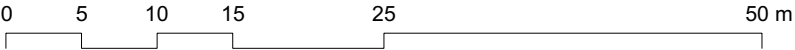


Schulraumplanung				
Bezirksschulhaus Dohlenzelg;		Grundrisse UG1/UG2/EG/OG1/OG2		1:500
Bestand				
Plan-Nr.	0.1.0	Dateiname	Dohlenzelg_Bezirksschulhaus	
Grösse	A3	Status	Entwurf	
Erstellung	15.06.2015			
Revision	10.07.2015			
Projektverfasserin	Planergemeinschaft IC Infraconsult AG - Bürgi Schärer Architektur und Planung AG			


1. Untergeschoss

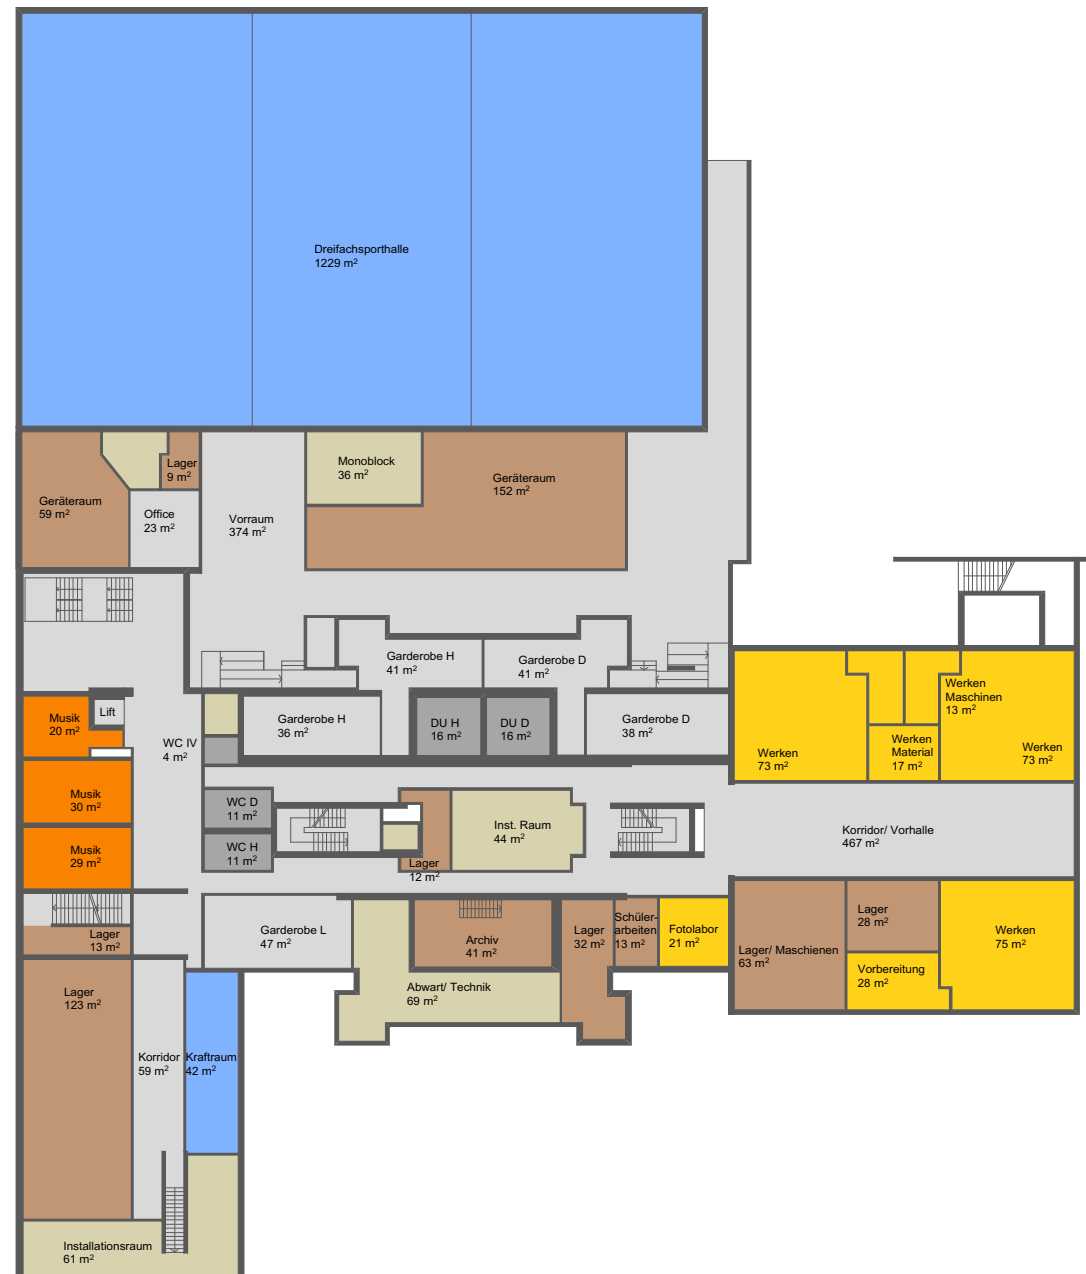

1. Untergeschoss

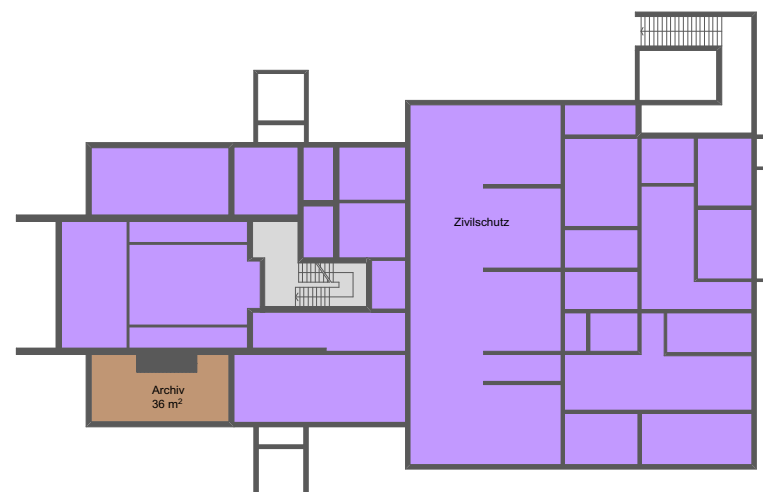

Erdgeschoss

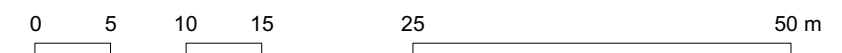


Schulraumplanung

Schulhaus (Sereal) und Turnhalle Chapf; Bestand **Grundrisse UG1/UG2/EG**


:500

Plan-Nr.	0.2.1	Dateiname	Chapf_Schulhaus_Turnhalle
Grösse	A3	Status	Entwurf
Erstellung	15.06.2015		
Revision	10.07.2015		
Projektverfasserin	Planergemeinschaft IC Infraconsult AG - Bürgi Schärer Architektur und Planung AG		


2. Obergeschoss

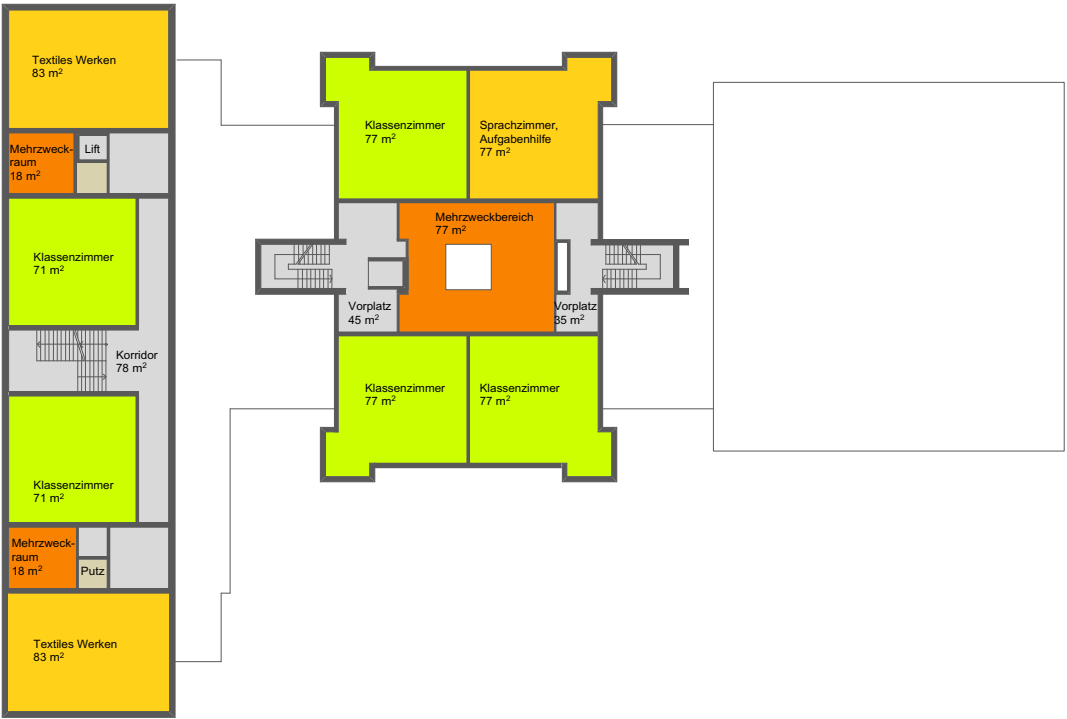



1. Obergeschoss

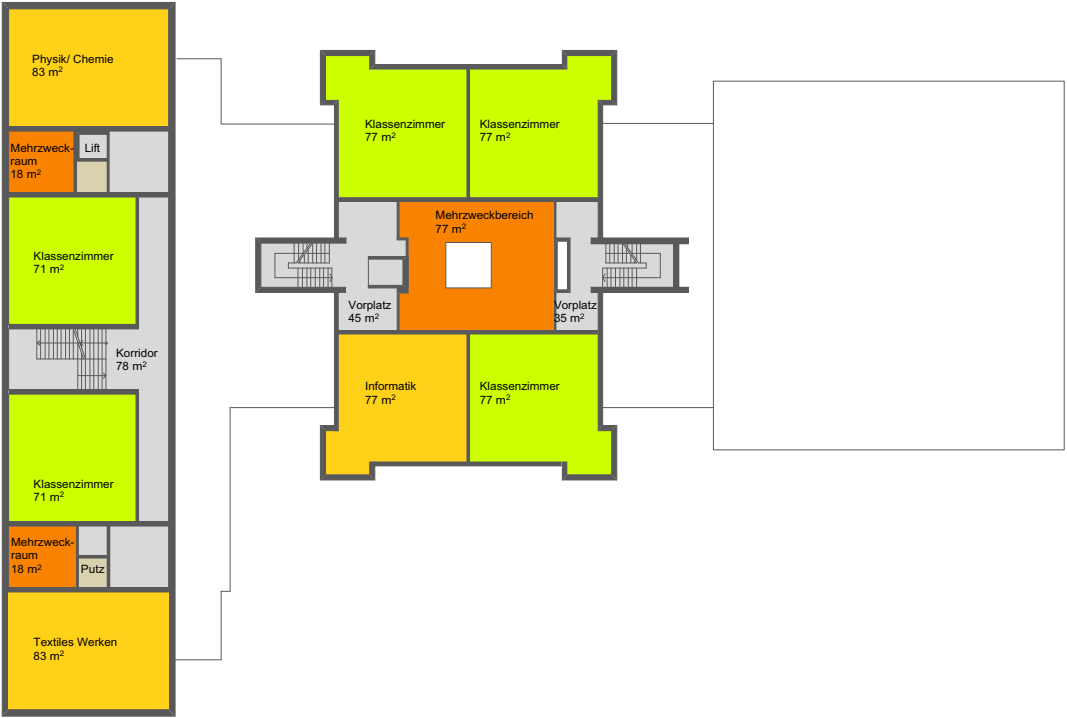

4. Obergeschoss

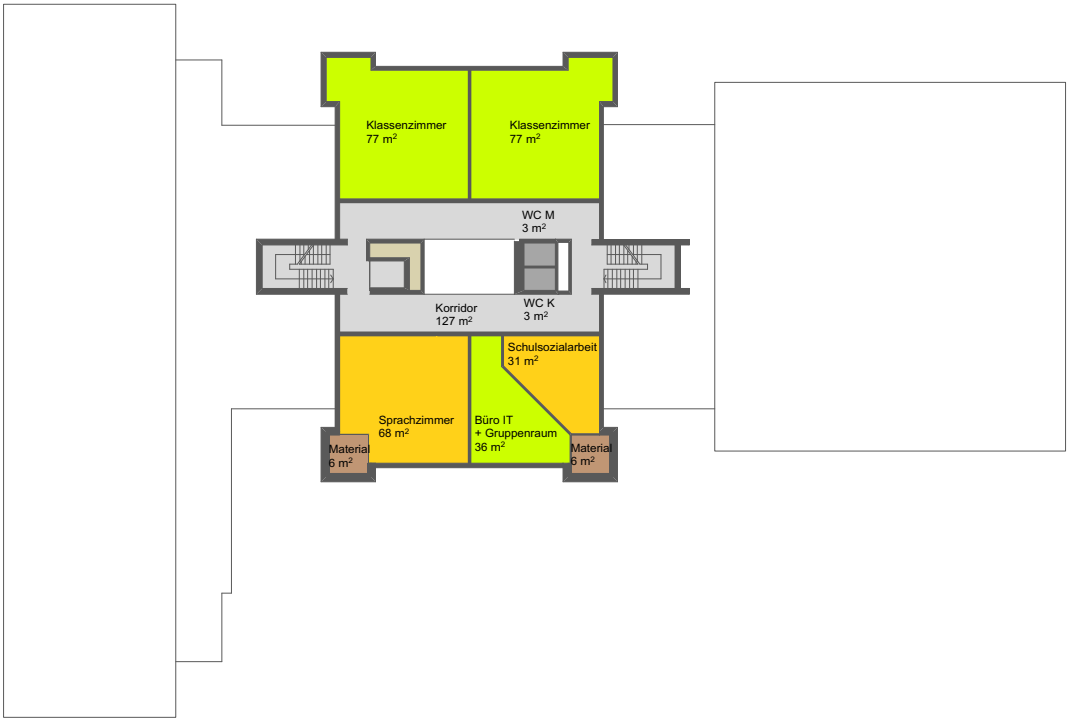


3. Obergeschoss

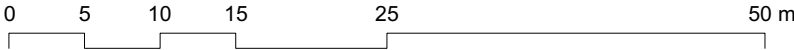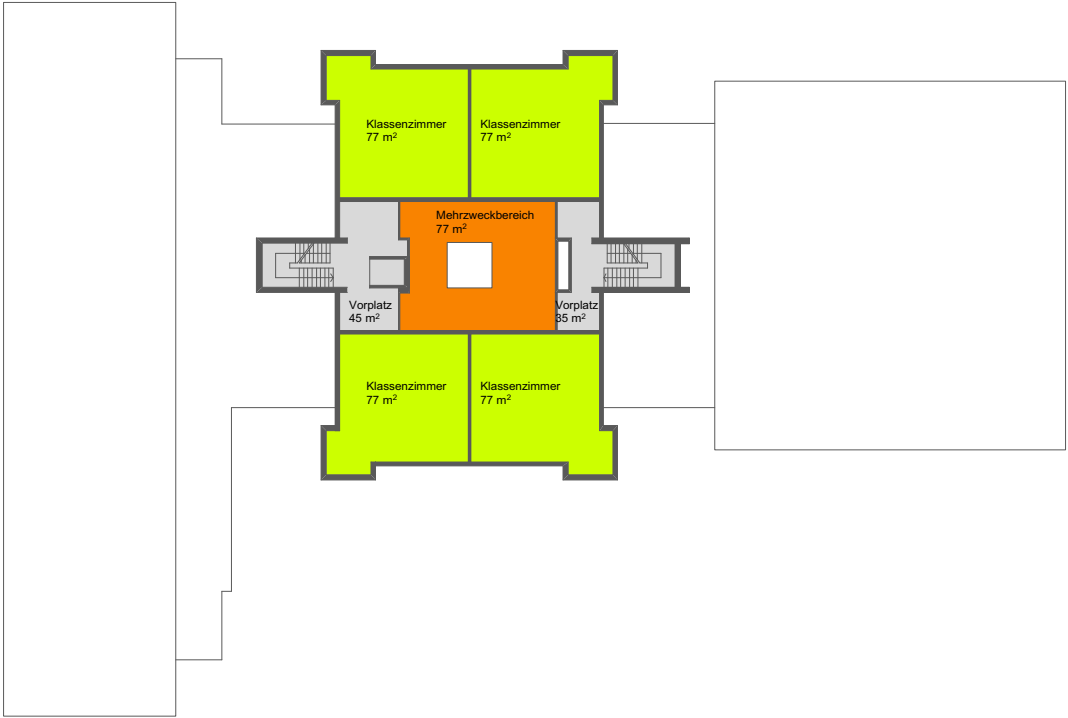


Schulraumplanung				
Schulhaus (Sereal) und Turnhalle Chapf;		Grundrisse OG1/OG2/OG3/OG4		1:500
Bestand				
Plan-Nr.	0.2.2	Dateiname	Chapf_Schulhaus_Turnhalle	
Grösse	A3	Status	Entwurf	
Erstellung	15.06.2015			
Revision	10.07.2015			
Projektverfasserin	Planergemeinschaft IC Infraconsult AG - Bürgi Schärer Architektur und Planung AG			

Schulhaus Dohlenzelg


Obergeschoss

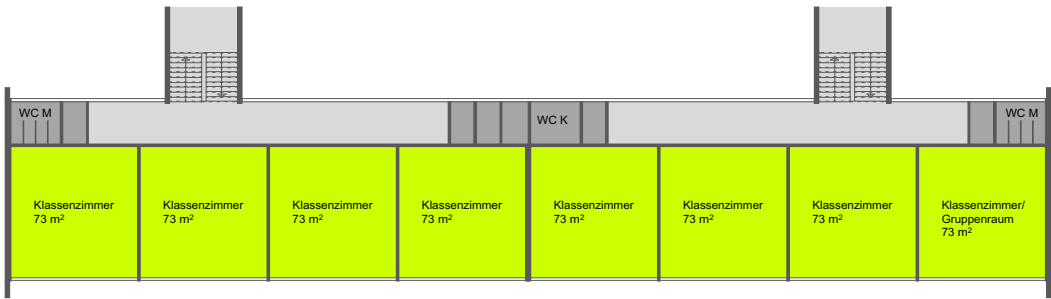

Erdgeschoss

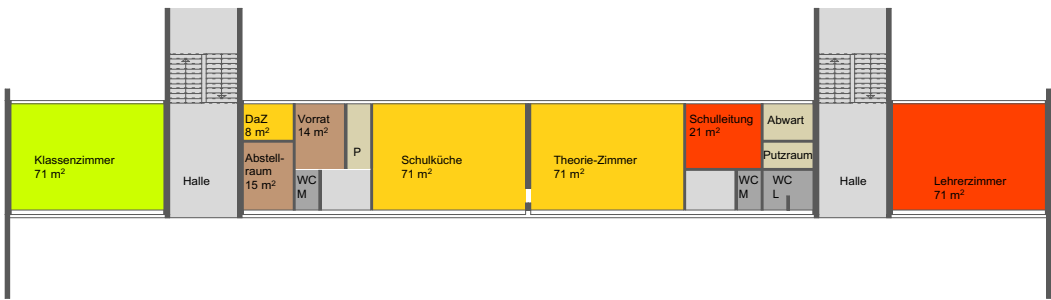


Untergeschoss

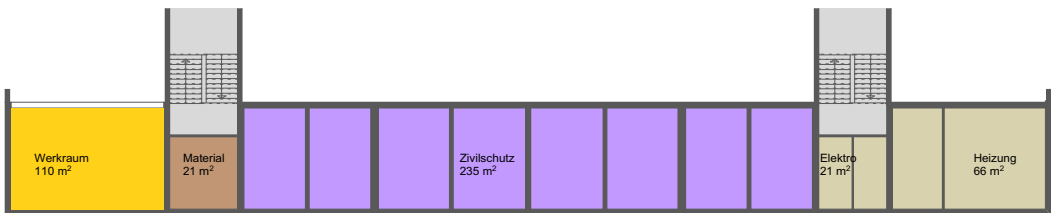

Pavillon Dohlenzelg

Erdgeschoss

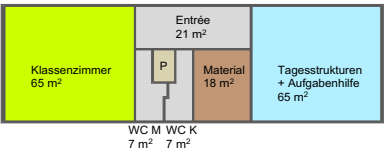


Bibliothek Dohlenzelg


Obergeschoss



Erdgeschoss

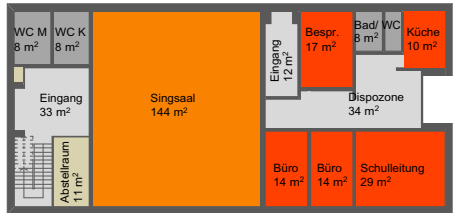


Untergeschoss

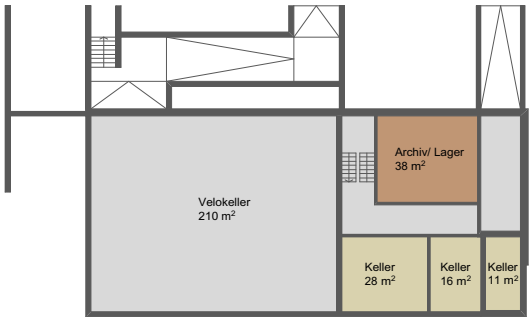


Turnhalle Dohlenzelg



Erdgeschoss

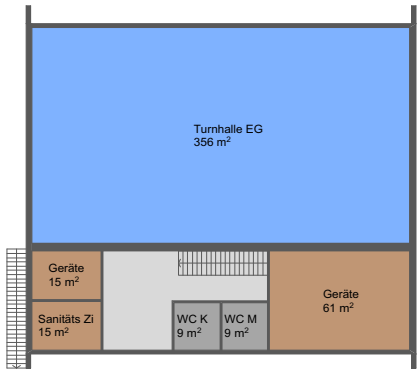

1. Untergeschoss

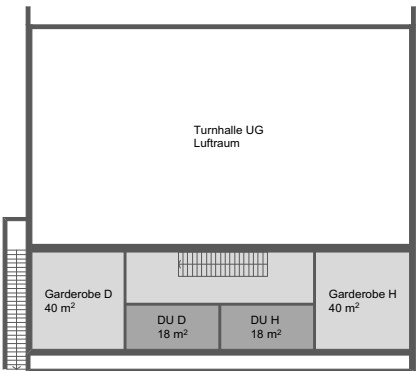

2. Untergeschoss

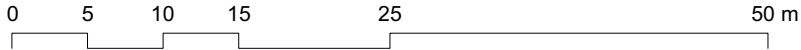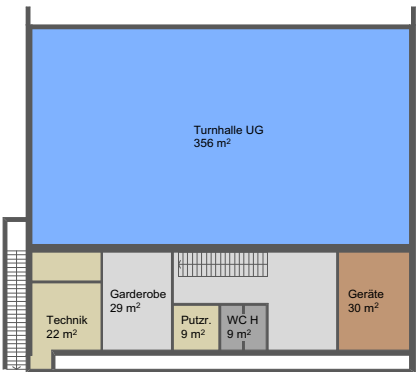

Schulraumplanung

Schulhaus (Prim), Pavillon, Bibliothek und Turnhalle Dohlenzelg; Bestand


Grundrisse UG/EG/OG

1:500


Plan-Nr.	0.3.0	Dateiname	Dohlenzelg_Schulhaus_Pavillon_Bibliothek_Turnhalle
Grösse	A3	Status	Entwurf
Erstellung	15.06.2015		
Revision	10.07.2015		
Projektverfasserin	Planergemeinschaft IC Infraconsult AG - Bürgi Schärer Architektur und Planung AG		

Schulhaus Rütenen


Obergeschoss

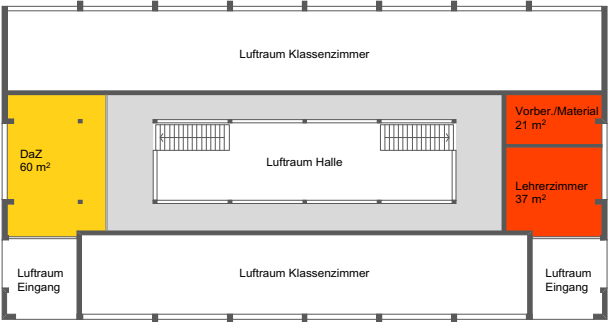

Erdgeschoss

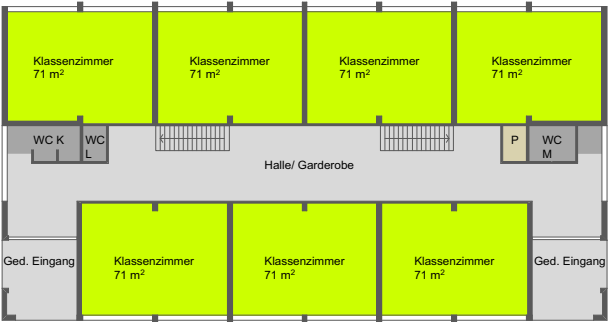


Untergeschoss

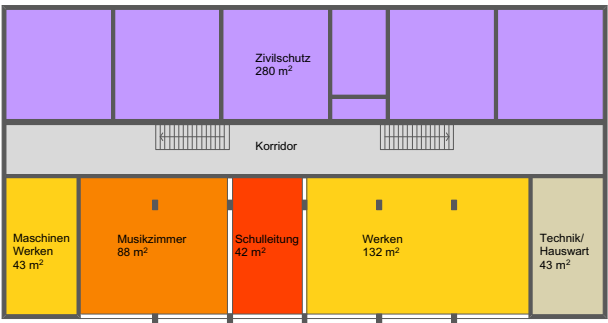


Kindergarten Dohlenzelg

Erdgeschoss

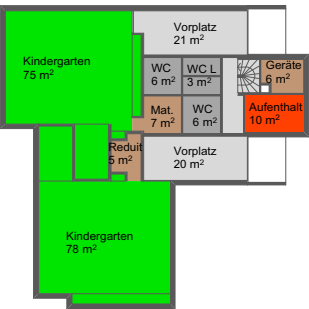


Untergeschoss

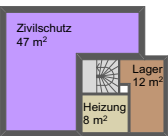


Kindergarten Klosterzelg

Erdgeschoss

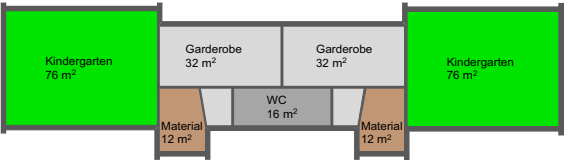



Kindergarten Wallweg

Erdgeschoss

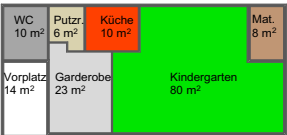

Kindergarten Unterdorf


Erdgeschoss

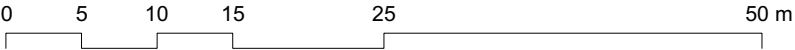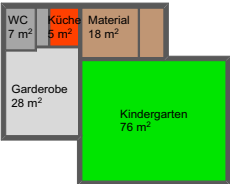


Schulraumplanung				
Schulhaus Rütenen und Kindergärten;		Grundrisse UG/EG/OG		1:500
Bestand				
Plan-Nr.	0.4.0	Dateiname	Rütenen_Schulhaus_Kindergärten	
Grösse	A3	Status	Entwurf	
Erstellung	15.06.2015			
Revision	10.07.2015			
Projektverfasserin	Planergemeinschaft IC Infraconsult AG - Bürgi Schärer Architektur und Planung AG			

Dorfschulhaus

1. Obergeschoss

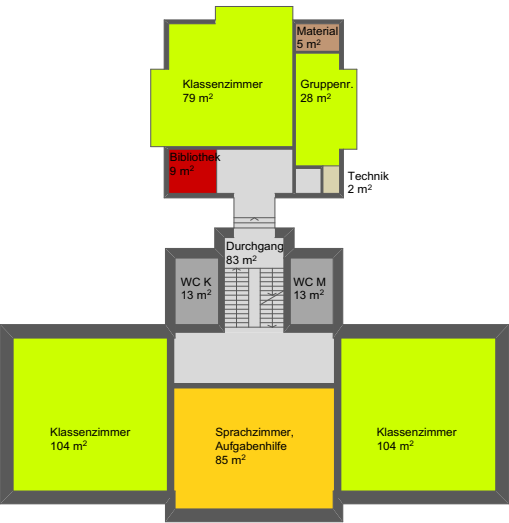


Erdgeschoss

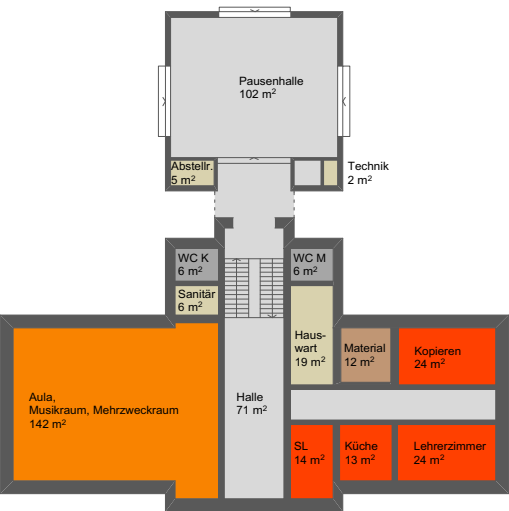


Untergeschoss



Dachgeschoss

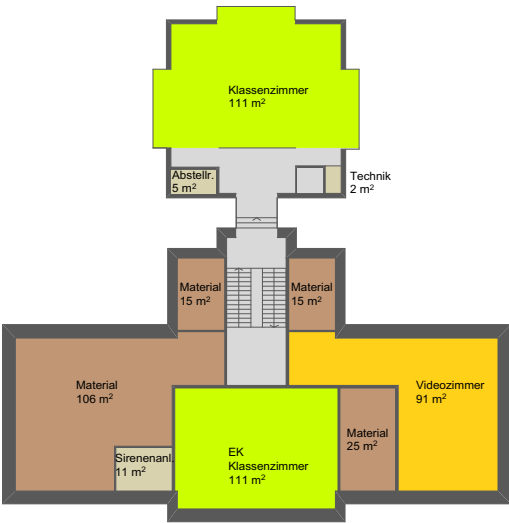


2. Obergeschoss

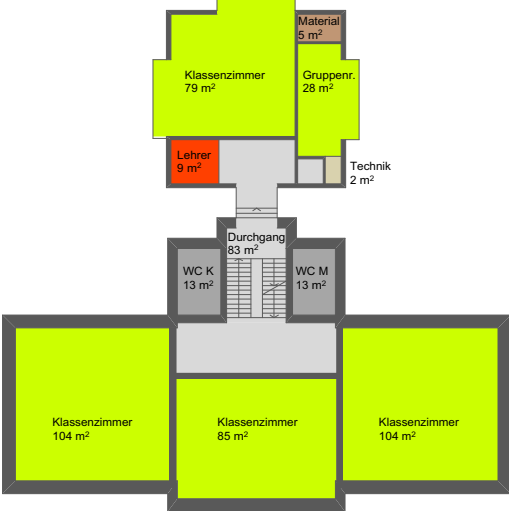


Turnhalle Dorf


Obergeschoss

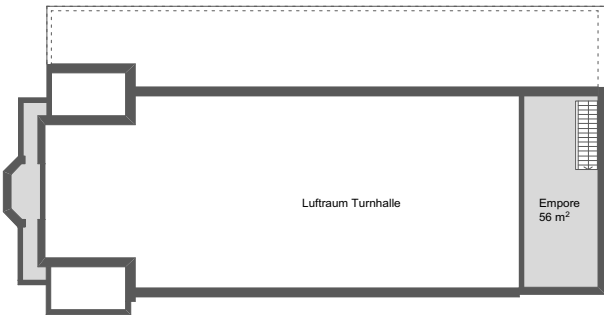

Erdgeschoss

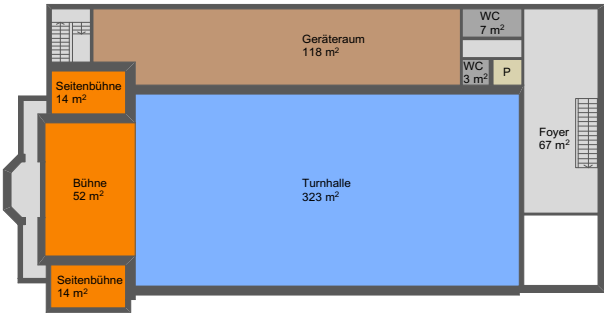


Untergeschoss

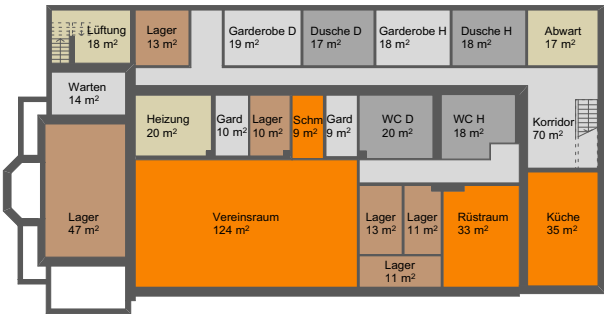


Altes Schulhaus bei Kirche


Dachgeschoss

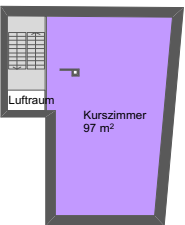



2. Obergeschoss

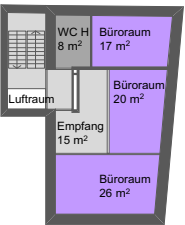

1. Obergeschoss

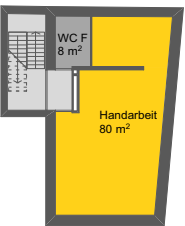

Erdgeschoss

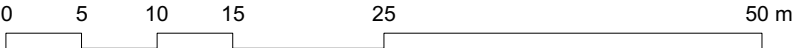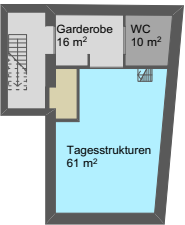


Schulraumplanung			
Dorfschulhaus und Turnhalle, Altes Schulhaus bei Kirche; Bestand		Grundrisse UG/EG/OG1/OG2/DG	
		1:500	
Plan-Nr.	0.5.0	Dateiname	Dorfschulhaus_Turnhalle
Grösse	A3	Status	Entwurf
Erstellung	15.06.2015		
Revision	10.07.2015		
Projektverfasserin	Planergemeinschaft IC Infraconsult AG - Bürgi Schärer Architektur und Planung AG		

A3 GRUNDRISSSE ZU DEN GEWÄHLTEN VARIANTEN

Schulhaus Rütenen

Obergeschoss

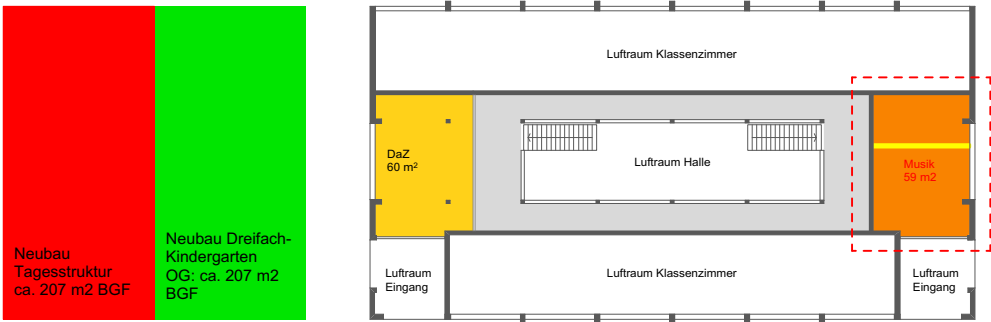


Neubau
Tagesstruktur
ca. 207 m2 BGF


Neubau Dreifach-
Kindergarten
OG: ca. 207 m2
BGF

Kindergarten Klosterzelg

Erdgeschoss

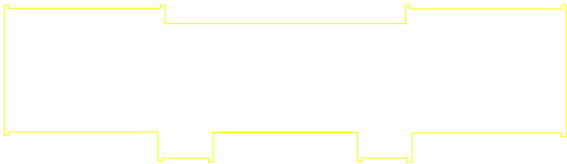



Erdgeschoss

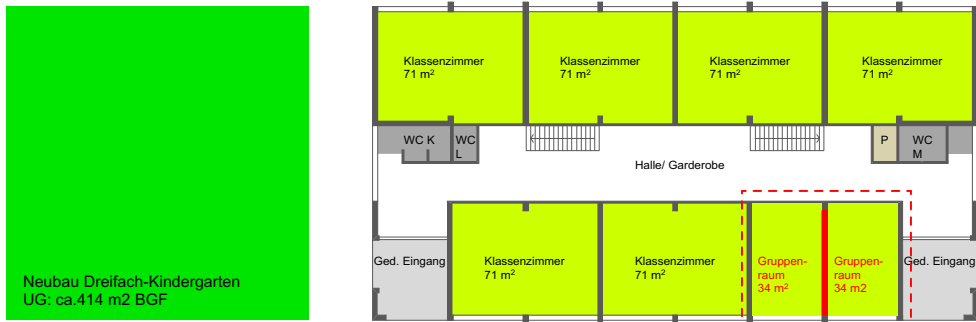

Neubau Dreifach-Kindergarten
UG: ca.414 m2 BGF

Gesamtfläche
Dreifach-Kindergarten ca. 620 m2

Untergeschoss

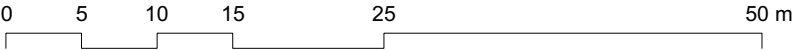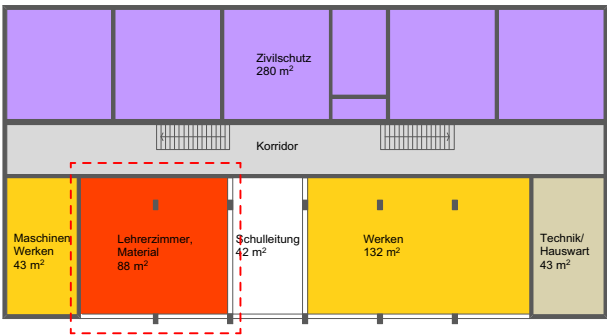


Schulraumplanung				
Standort Rütenen		Grundrisse UG/EG/OG		1:500
Variante 2				
Plan-Nr.	R2.4.0	Dateiname	Rütenen_Schulhaus_Kindergärten	
Grösse	A3	Status	Entwurf	
Erstellung	15.06.2015			
Revision	30.11.2015			
Projektverfasserin	Planergemeinschaft IC Infraconsult AG - Bürgi Schärer Architektur und Planung AG			

Schulhaus Dohlenzelg

Obergeschoss



Erdgeschoss

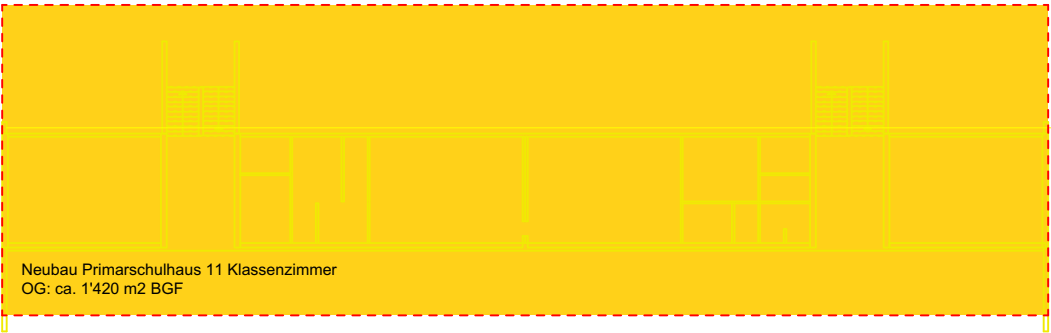

Gesamt BGF Neubau Primarschulhaus ca. 3'350 m2

Untergeschoss



Pavillon Dohlenzelg


Erdgeschoss




Abbruch

Kindergarten Dohlenzelg

Obergeschoss

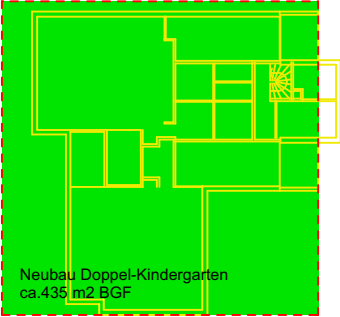


Erdgeschoss

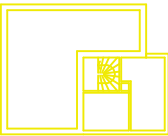


Turnhalle Dohlenzelg

Obergeschoss

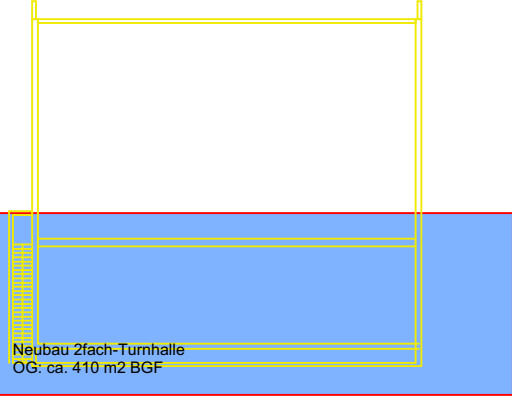


Erdgeschoss

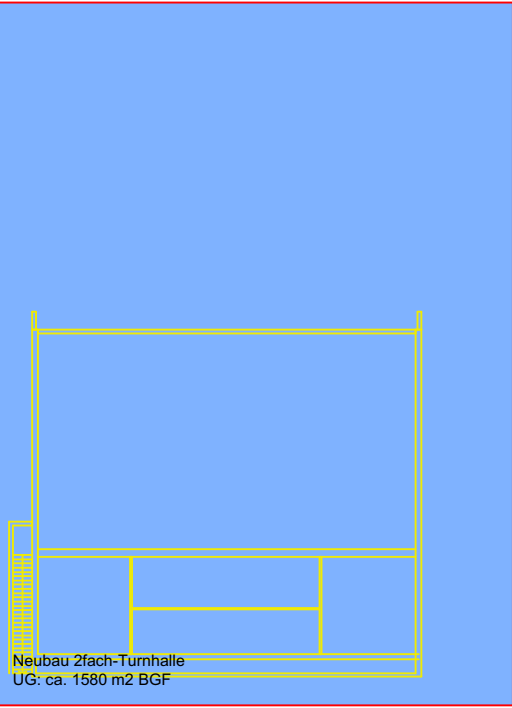

Untergeschoss




Gesamt BGF Neubau 2fach-Turnhalle ca. 1'990 m2

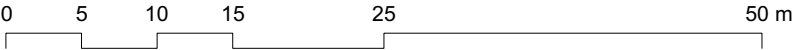



Schulraumplanung			
Schulhaus (Prim), Pavillon, Kindergarten und Turnhalle Dohlenzelg; Variante 1b		Grundrisse UG/EG/OG	1:500
Plan-Nr.	Do1b.3.0	Dateiname	Dohlenzelg_Schulhaus_Pavillon_Bibliothek_Turnhalle
Grösse	A3	Status	Entwurf
Erstellung	15.06.2015		
Revision	30.11.2015		
Projektverfasserin	Planergemeinschaft IC Infraconsult AG - Bürgi Schärer Architektur und Planung AG		

Dorfschulhaus

1. Obergeschoss

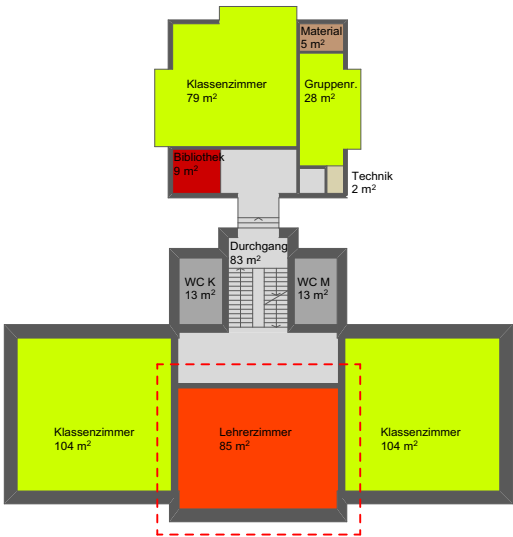


Erdgeschoss

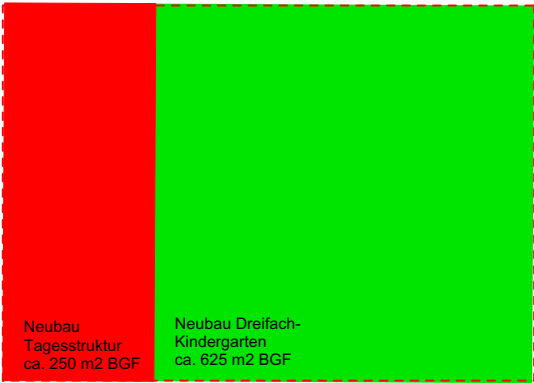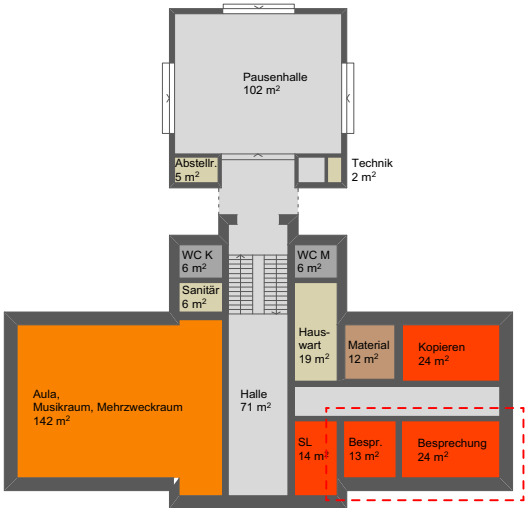


Untergeschoss




Dachgeschoss

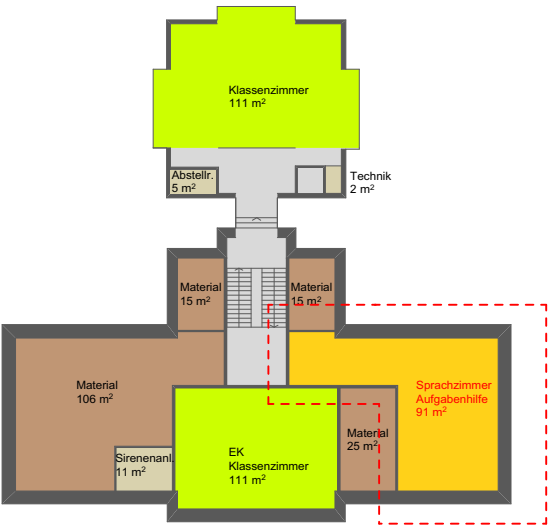

2. Obergeschoss

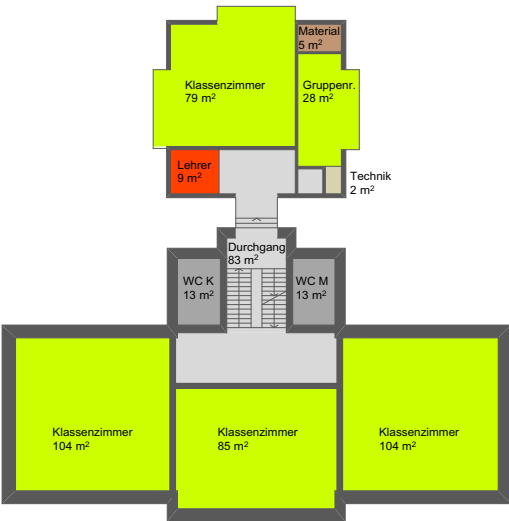

Schulraumplanung

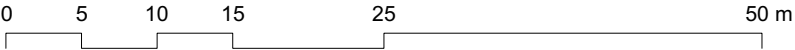

Grundrisse UG/EG/OG1/OG2/DG

1:500

Dorfschulhaus, Variante 2b

Plan-Nr.	Dorf2b.5.0	Dateiname	Dorfschulhaus_Turnhalle
Grösse	A3	Status	Entwurf
Erstellung	15.06.2015		
Revision	30.11.2015		
Projektverfasserin	Planergemeinschaft IC Infraconsult AG - Bürgi Schärer Architektur und Planung AG		