

Schnitt 1 : 50


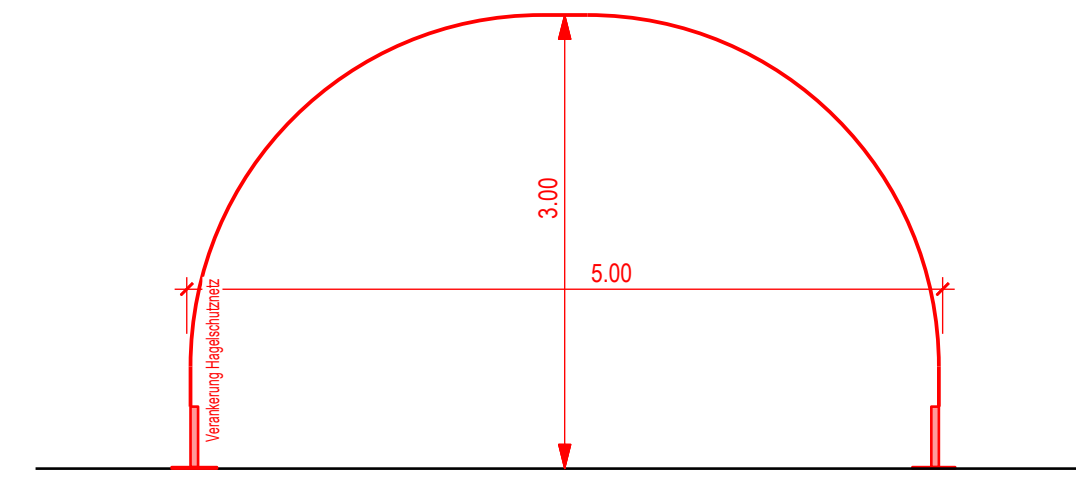


Foto: baugleiche Anlage in Möhlin (AG)

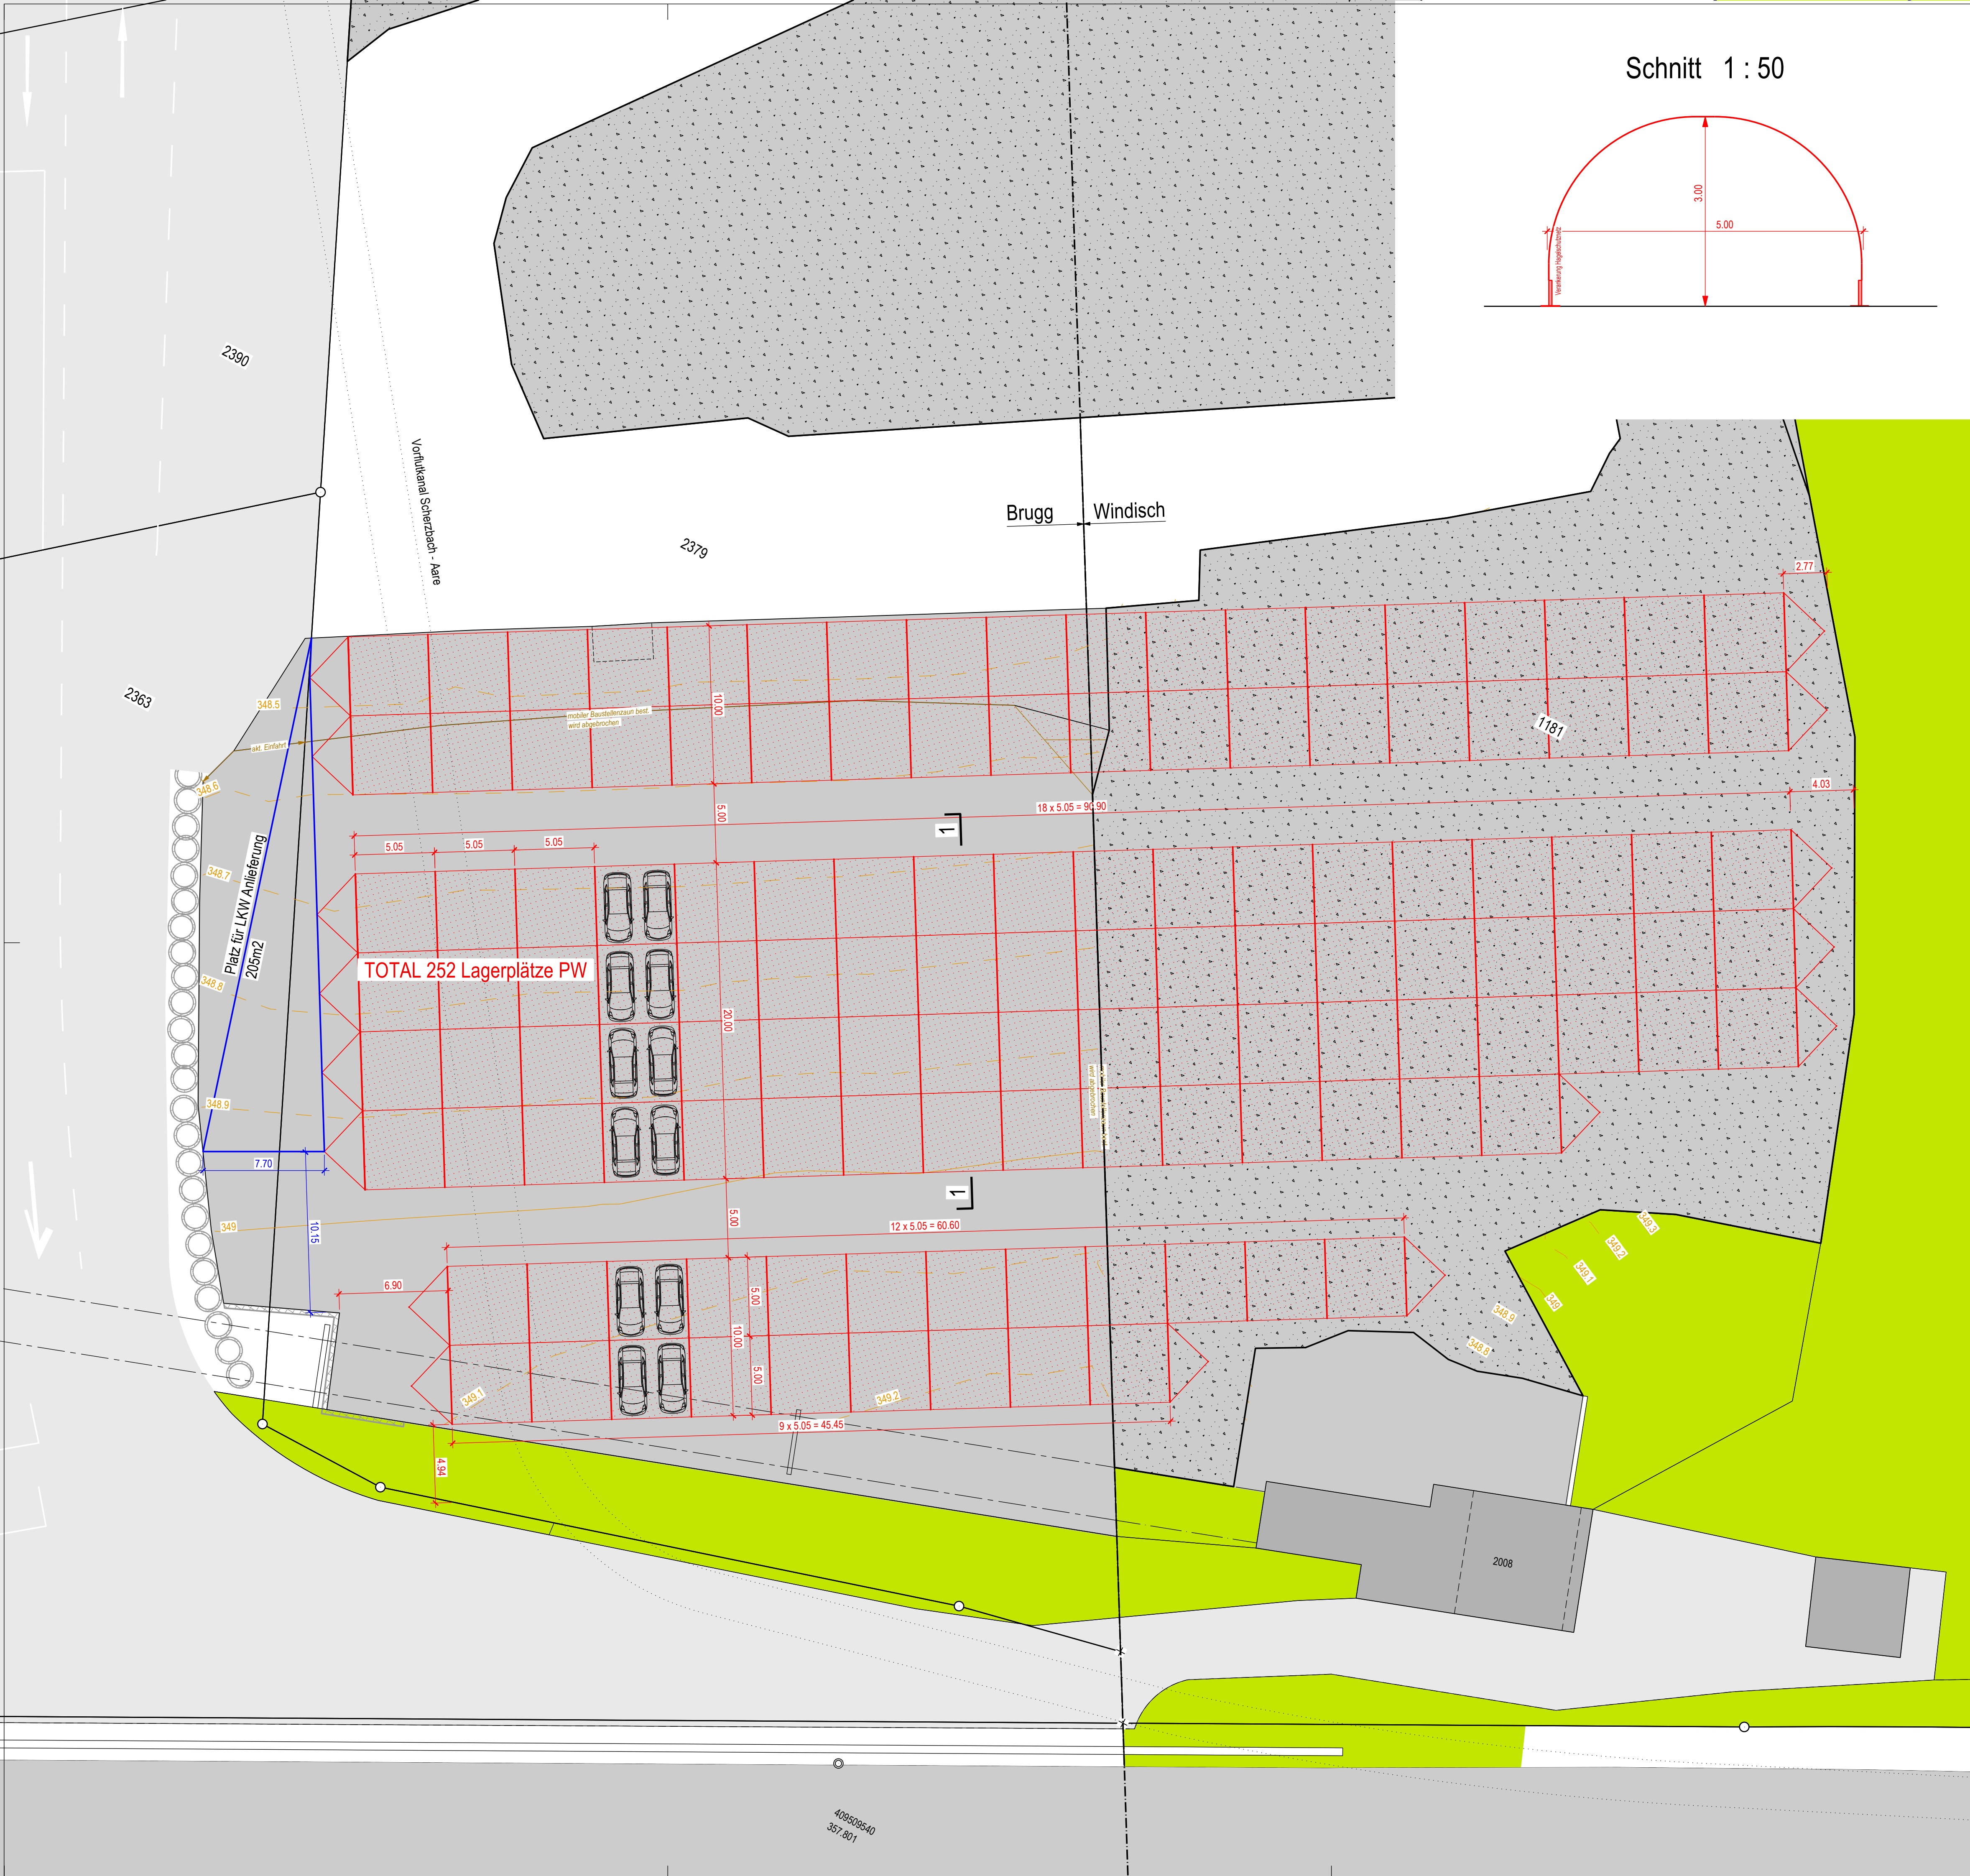

Legende	
	Projekt neu
	Strasse best
	Kiesplatz best
	Gehweg best
	Grünfläche best
	Hydrant best
	Kandelaber best

GRUNDEIGENTÜMER PARZELLE 2379
Chessler AG, Windisch

GRUNDEIGENTÜMER PARZELLE 2363
Chessler AG, Windisch

BAUHERR
Reliag AG, 5200 Brugg

PROJEKTVERFASSER
Fent AG, Jägersteg 2, 5703 Seon

Galliker Transport AG, 6246 Altishofen Hagelschutznetze Aussenlager Car Logistics	Plan-Nr.	2510 - 102	Index	-
	Masstab	1:200 - 50		
Situation und Schnitte Brugg	Gezeichnet	MH	Datum	19.03.2026
	Gedruckt	MH	Format	60/84
FENT AG Bauingenieure Gesamtplaner	Projektphase	Vorprojekt		
	Layerkombination	FAG-Brugg		
	www.fent.ch	Y:\2510\inglog\101-situation hagelschutz-Windisch-Brugg.2d		