Windisch
1:1000
Bureauexemplar
Parzellennummer: 1181

N

KANTON AARGAU
Nachführungsgeometer
Kreis Brugg

Katasterplankopie
Legende: www.cadastre.ch/legende
Datenqualität: Standard AV93
Datum: 1. Juli 2025

KOPIE

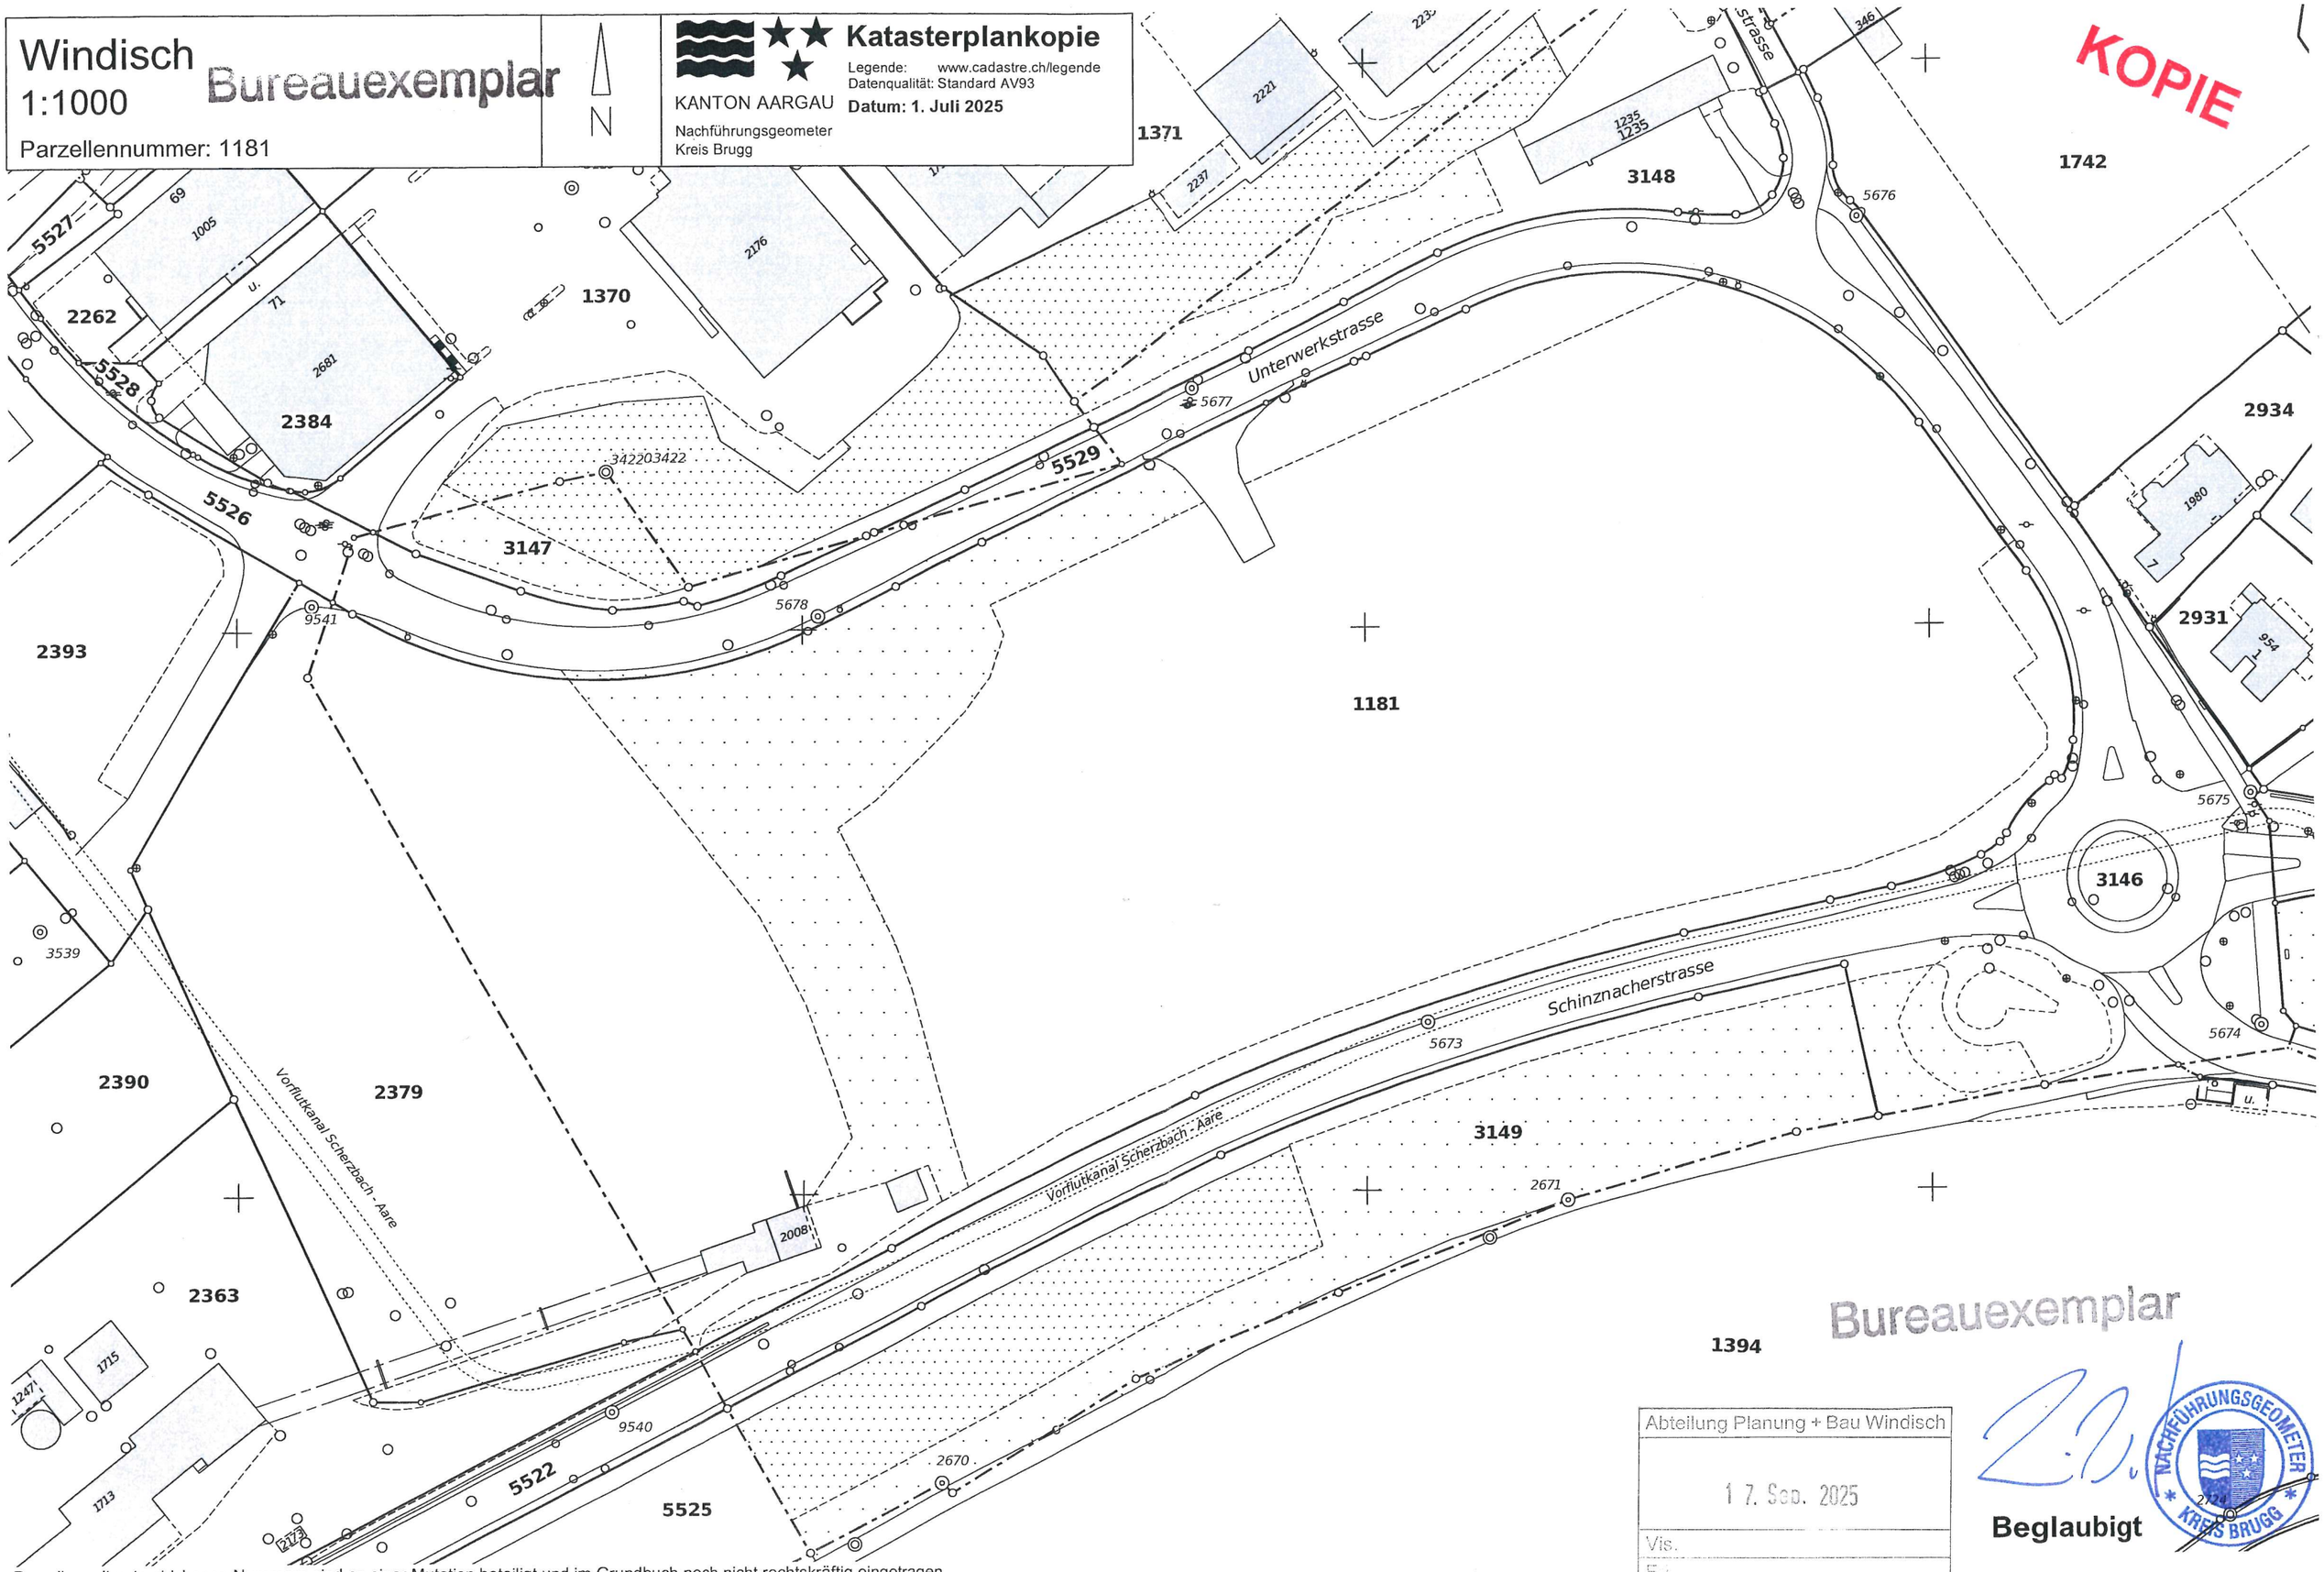

Bureauexemplar

Abteilung Planung + Bau Windisch
17. Sep. 2025
Vis.
Ex.

Beglaubigt

NACHFÜHRUNGSGEOMETER KREIS BRUGG 2124

Parzellen mit unterstrichenen Nummern sind an einer Mutation beteiligt und im Grundbuch noch nicht rechtskräftig eingetragen.
Achtung! Schutz der Vermessungsfixpunkte: Gefährdungen solcher Punkte (Signaturen ◬ ● ◎ ◎ ⊗) sind umgehend zu melden (Tel. 058 580 97 90).