




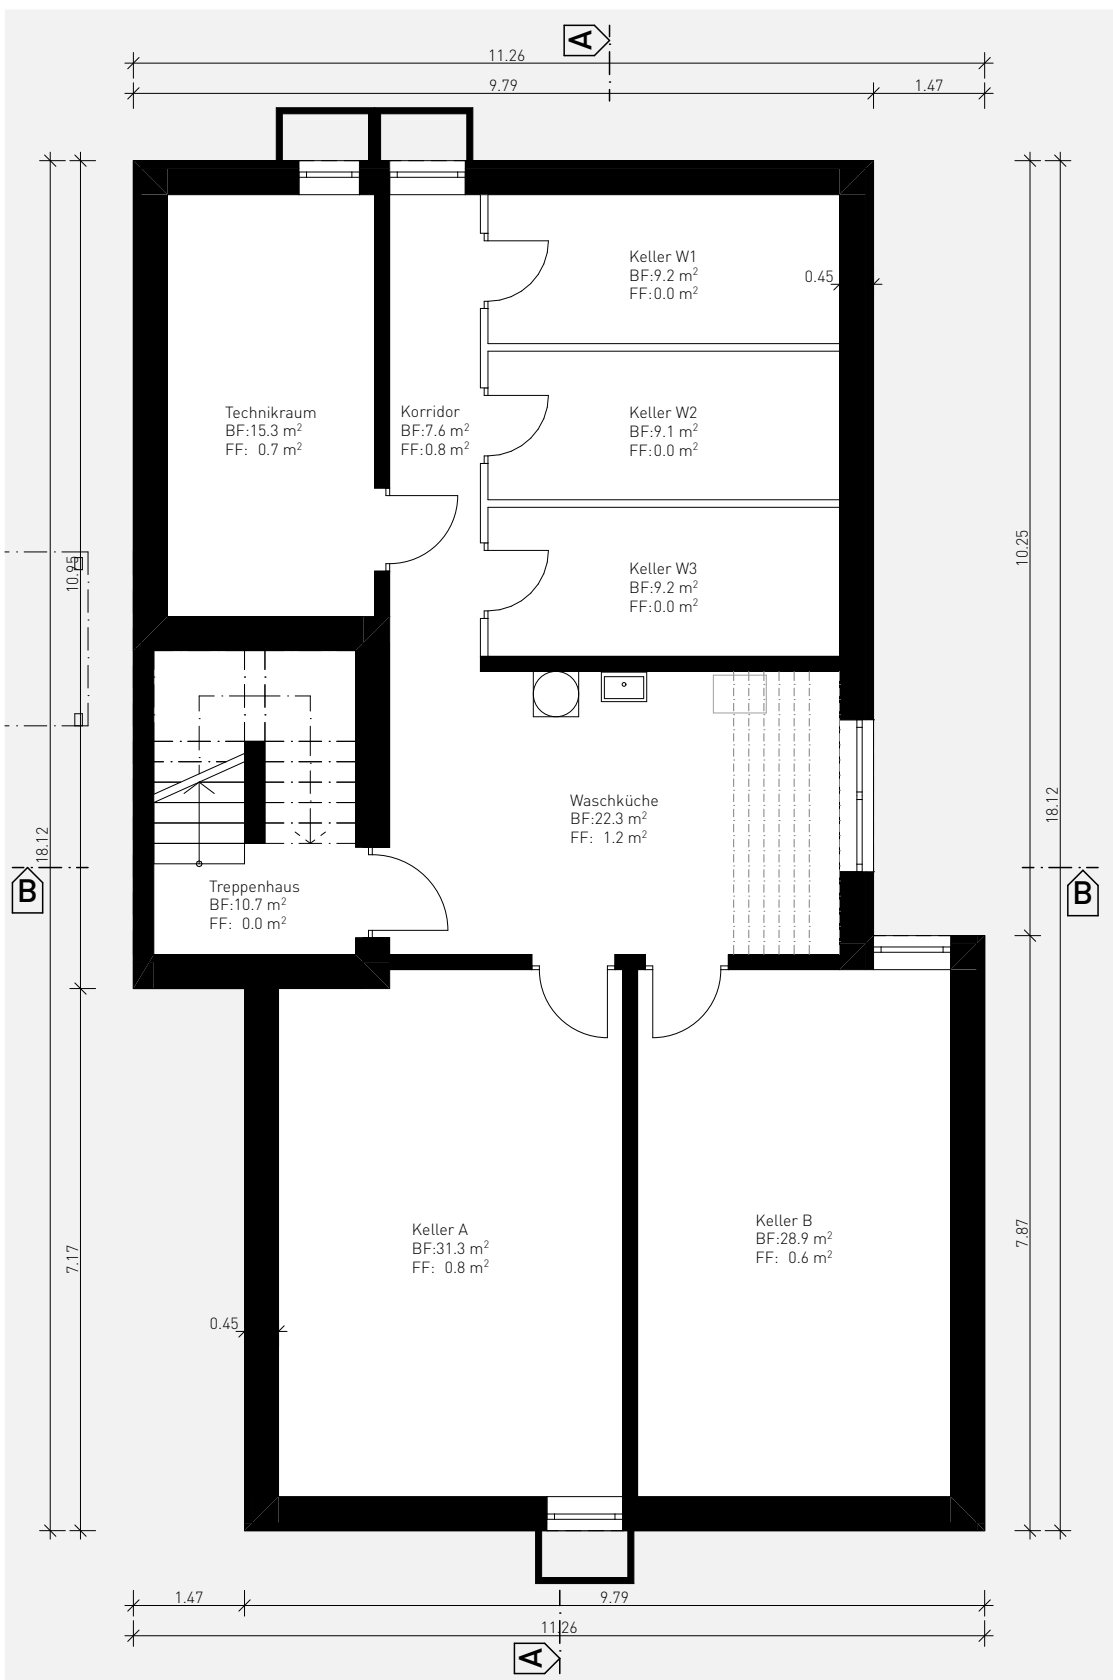


Untergeschoss

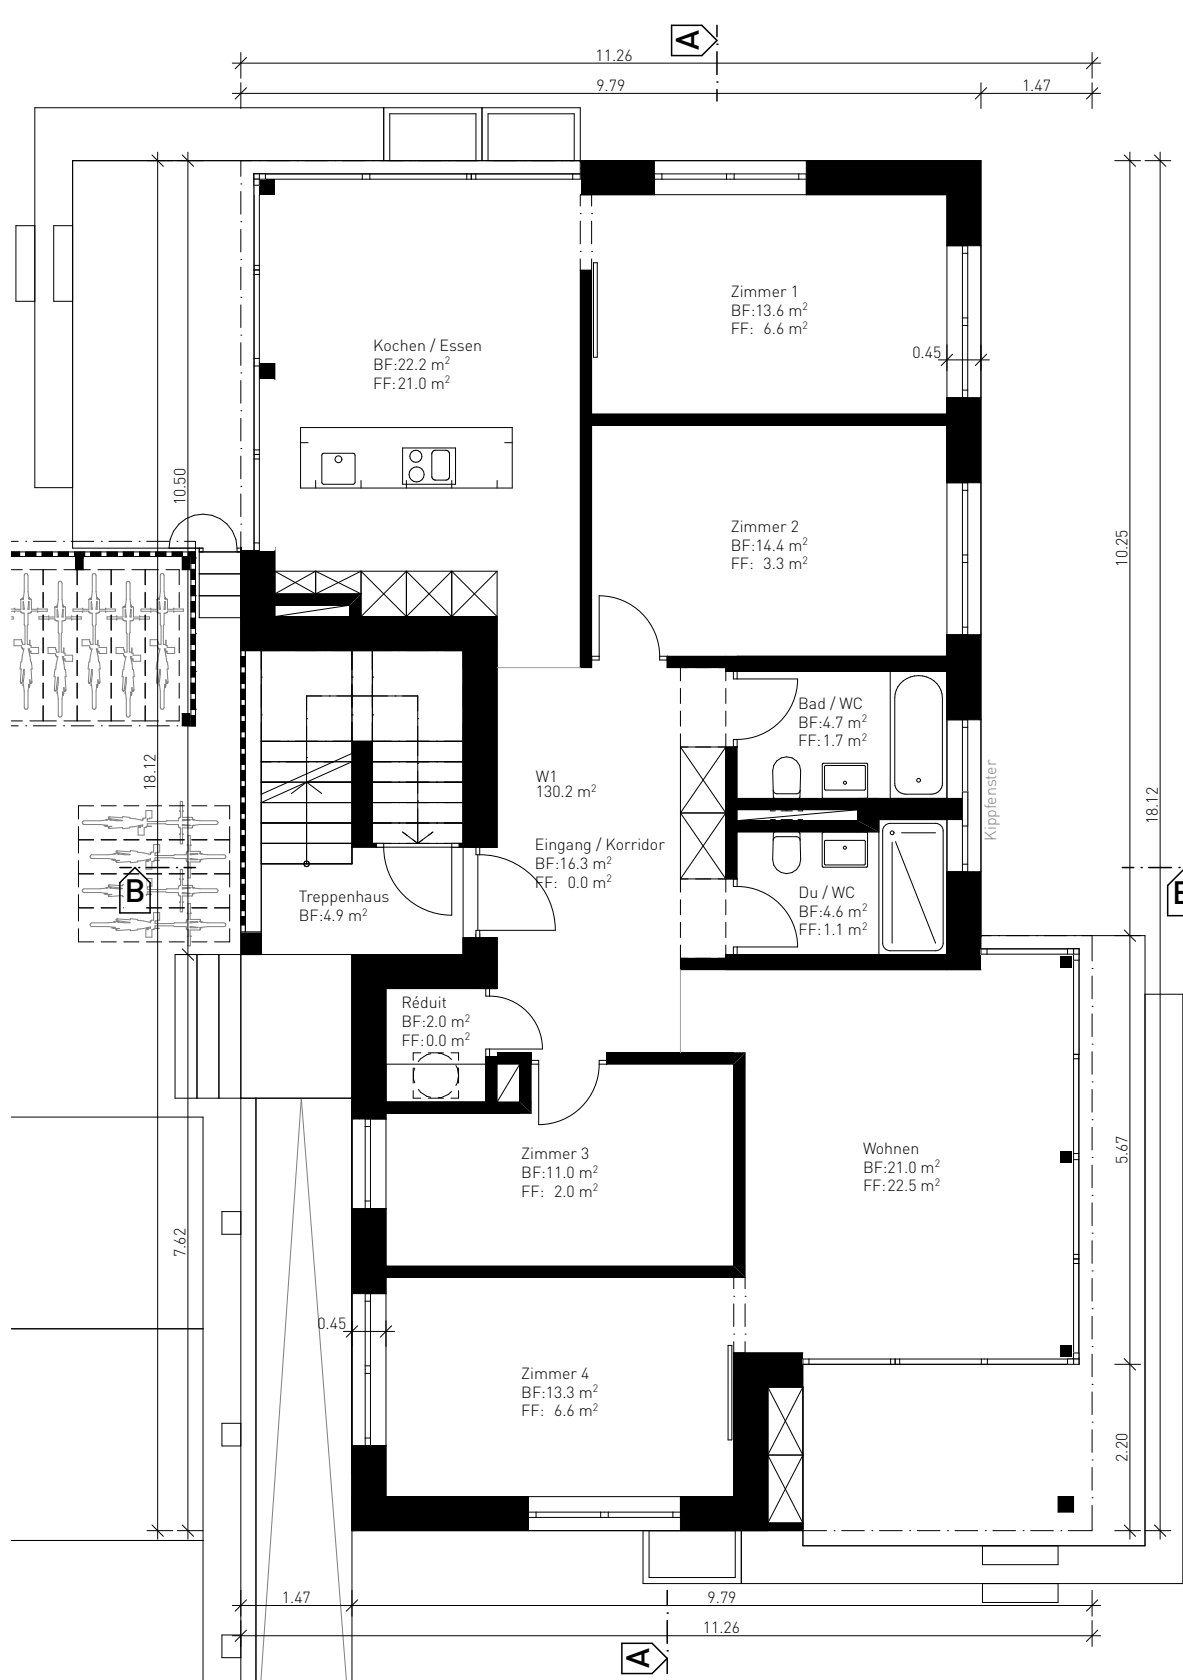


Erdgeschoss

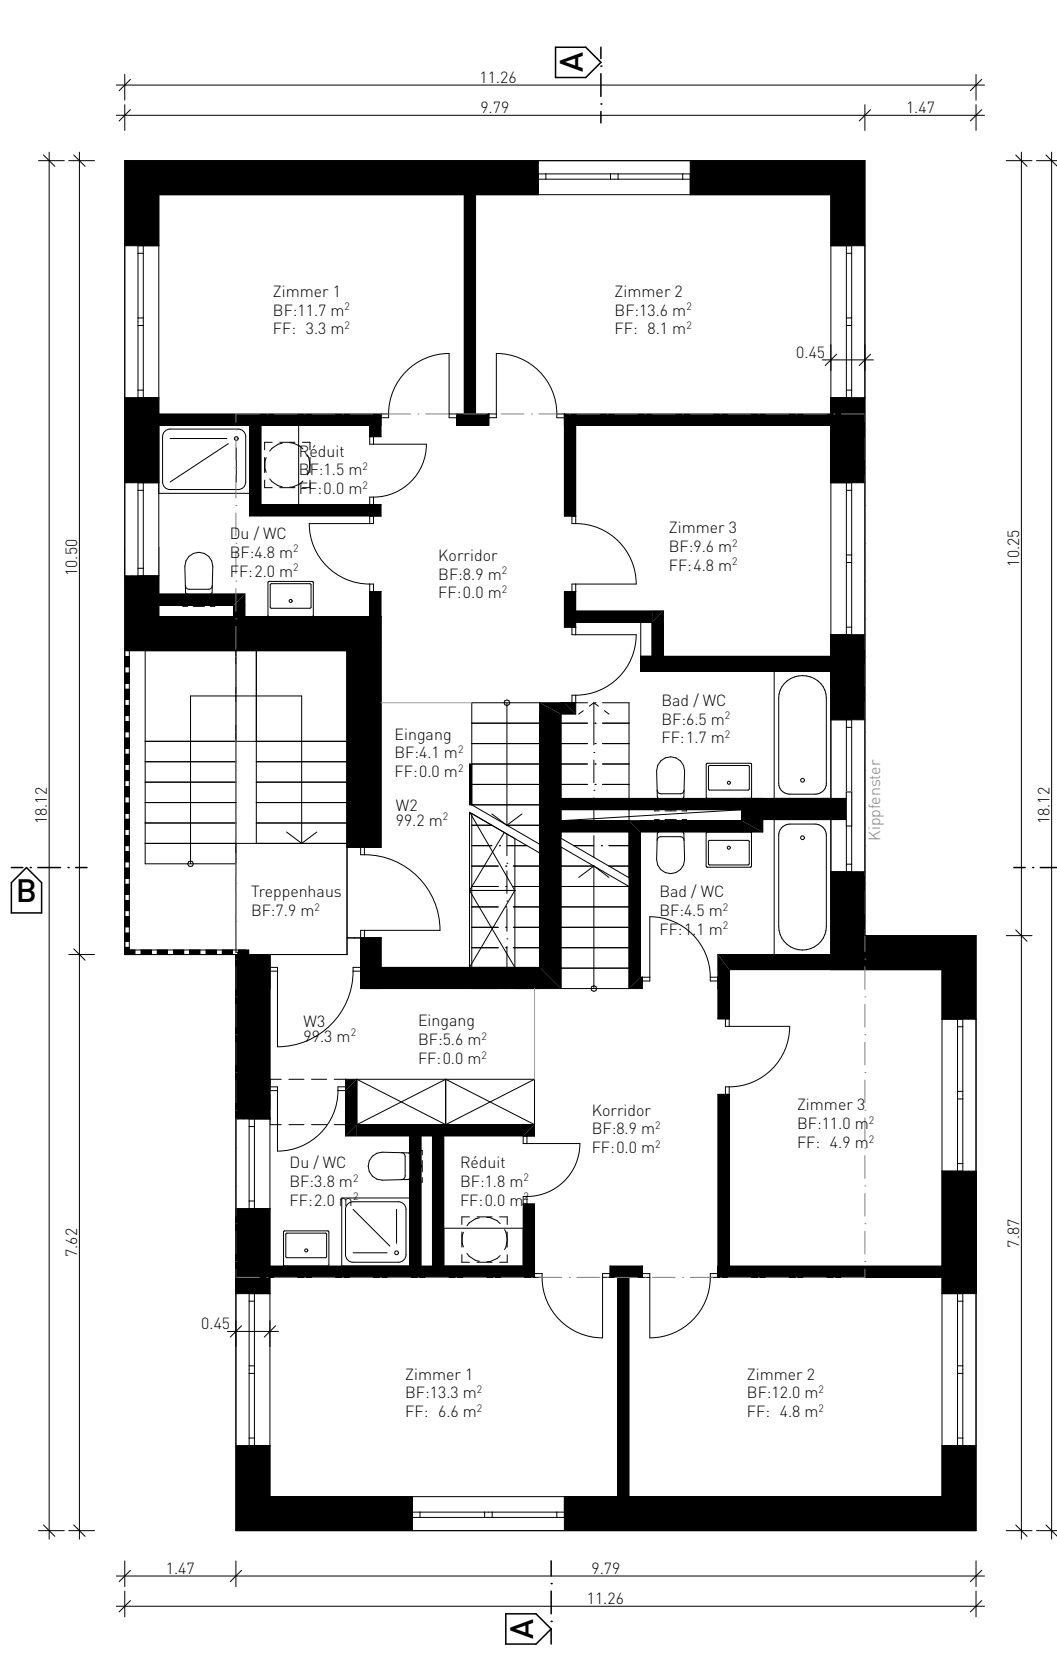


1.Obergeschoss

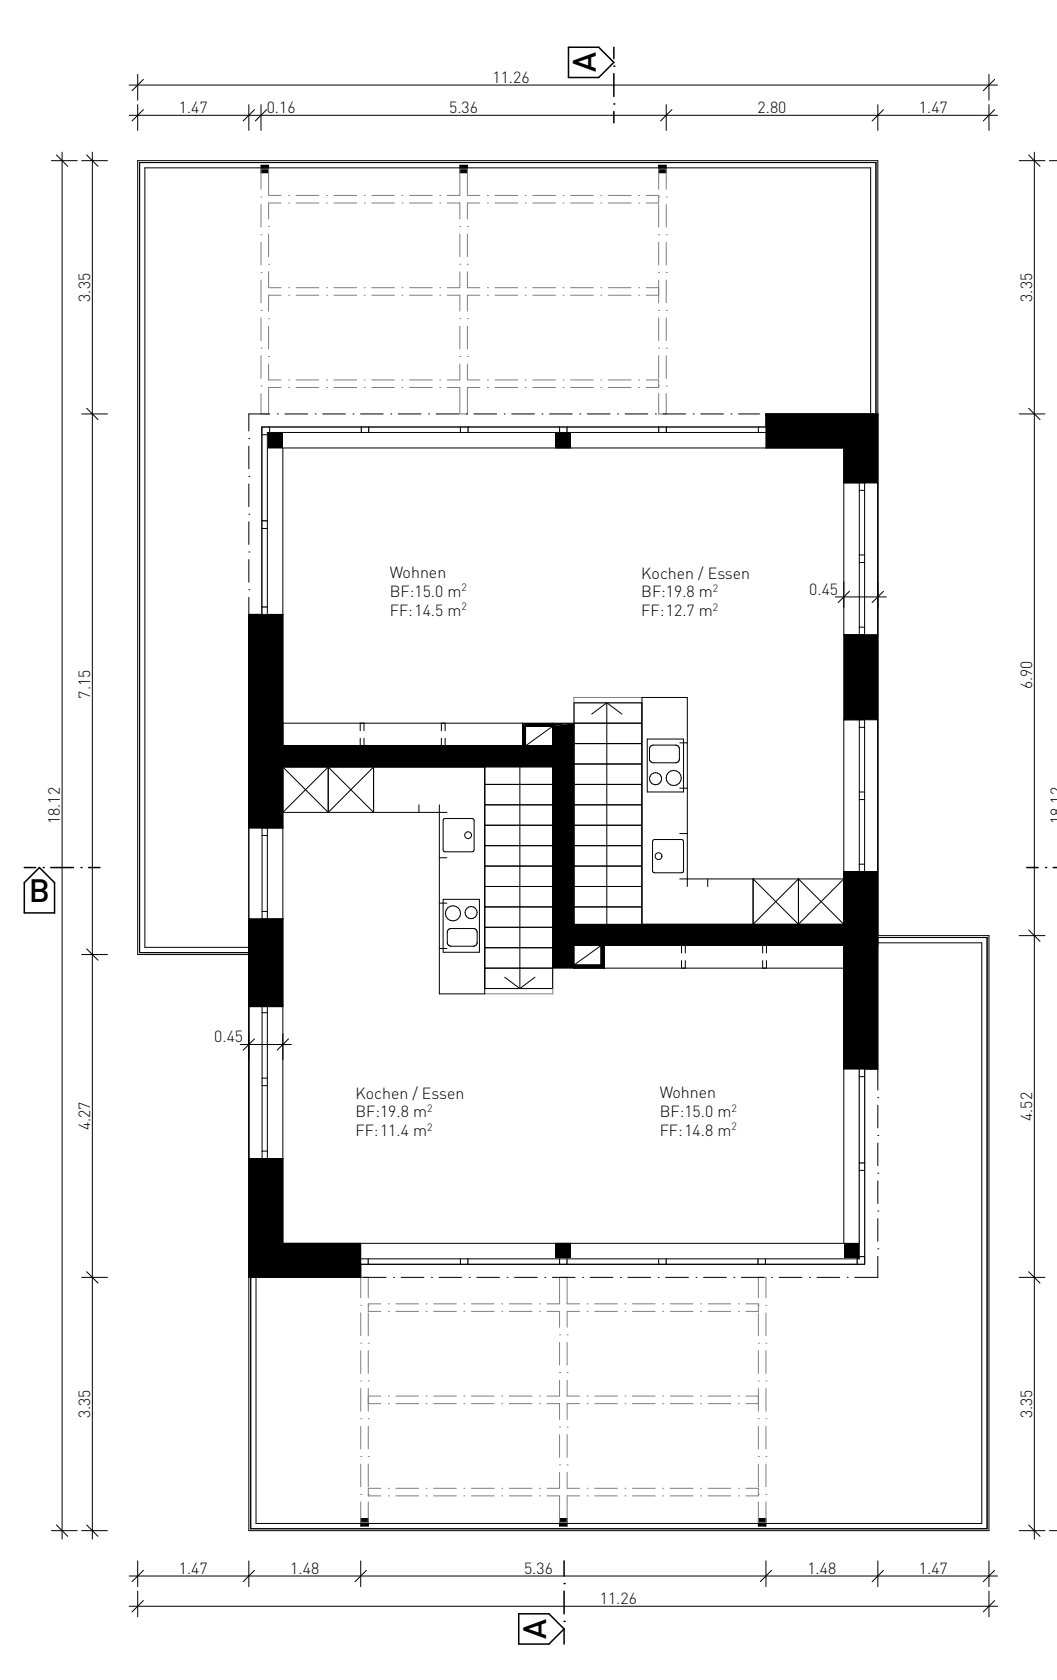


Attikageschoss

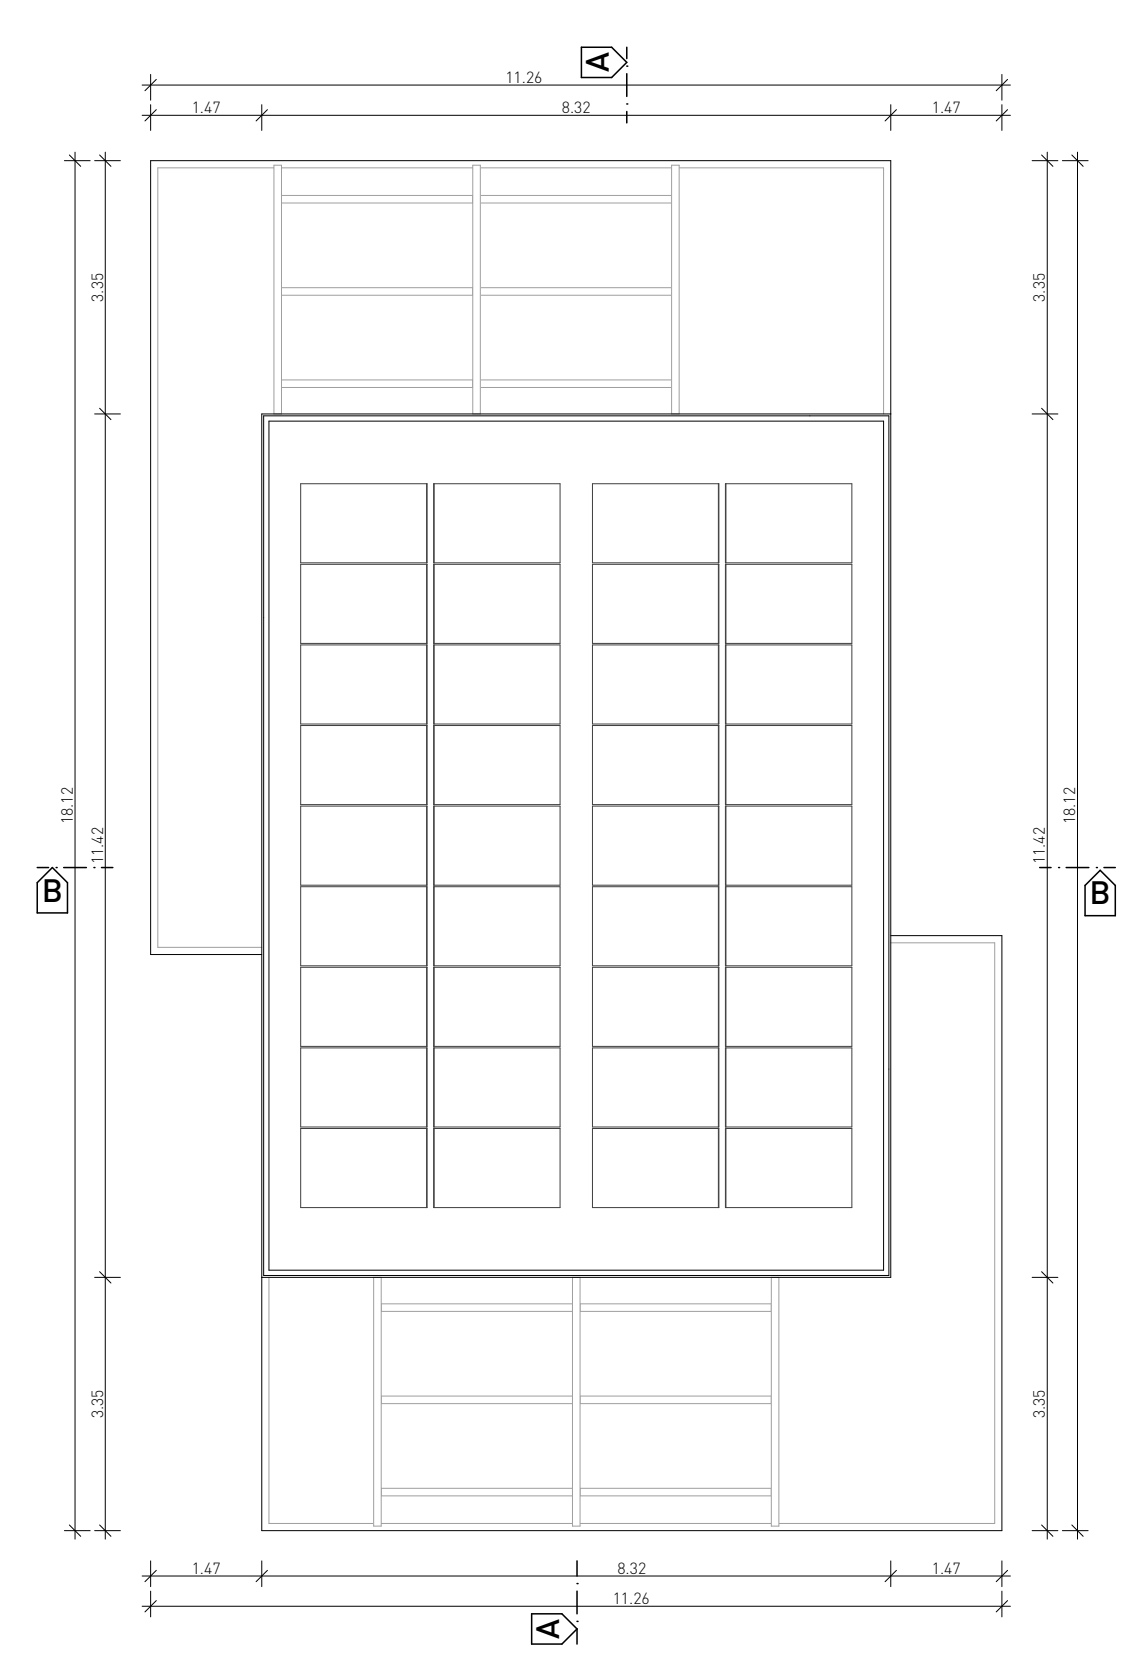


Dachaufsicht

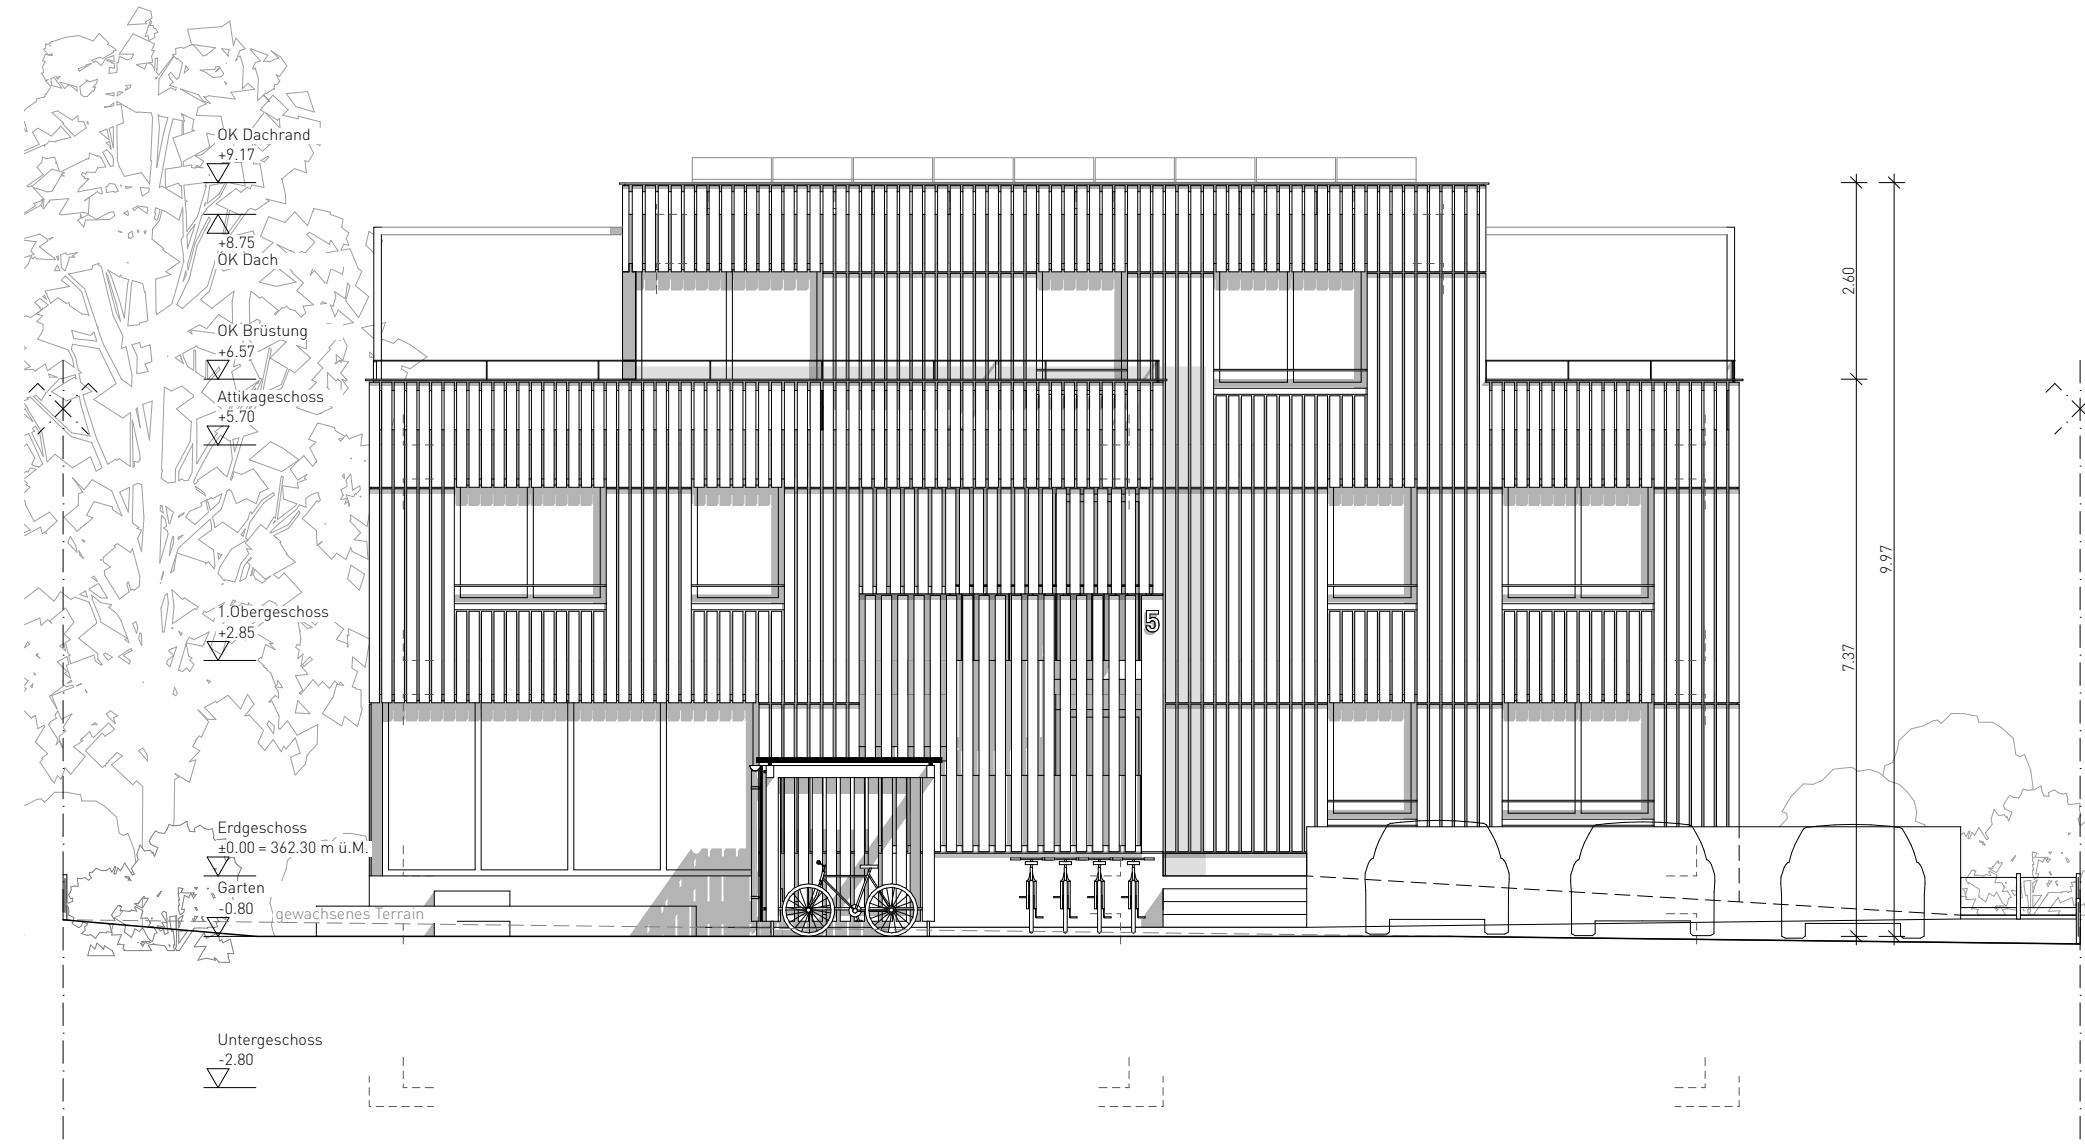


Westansicht

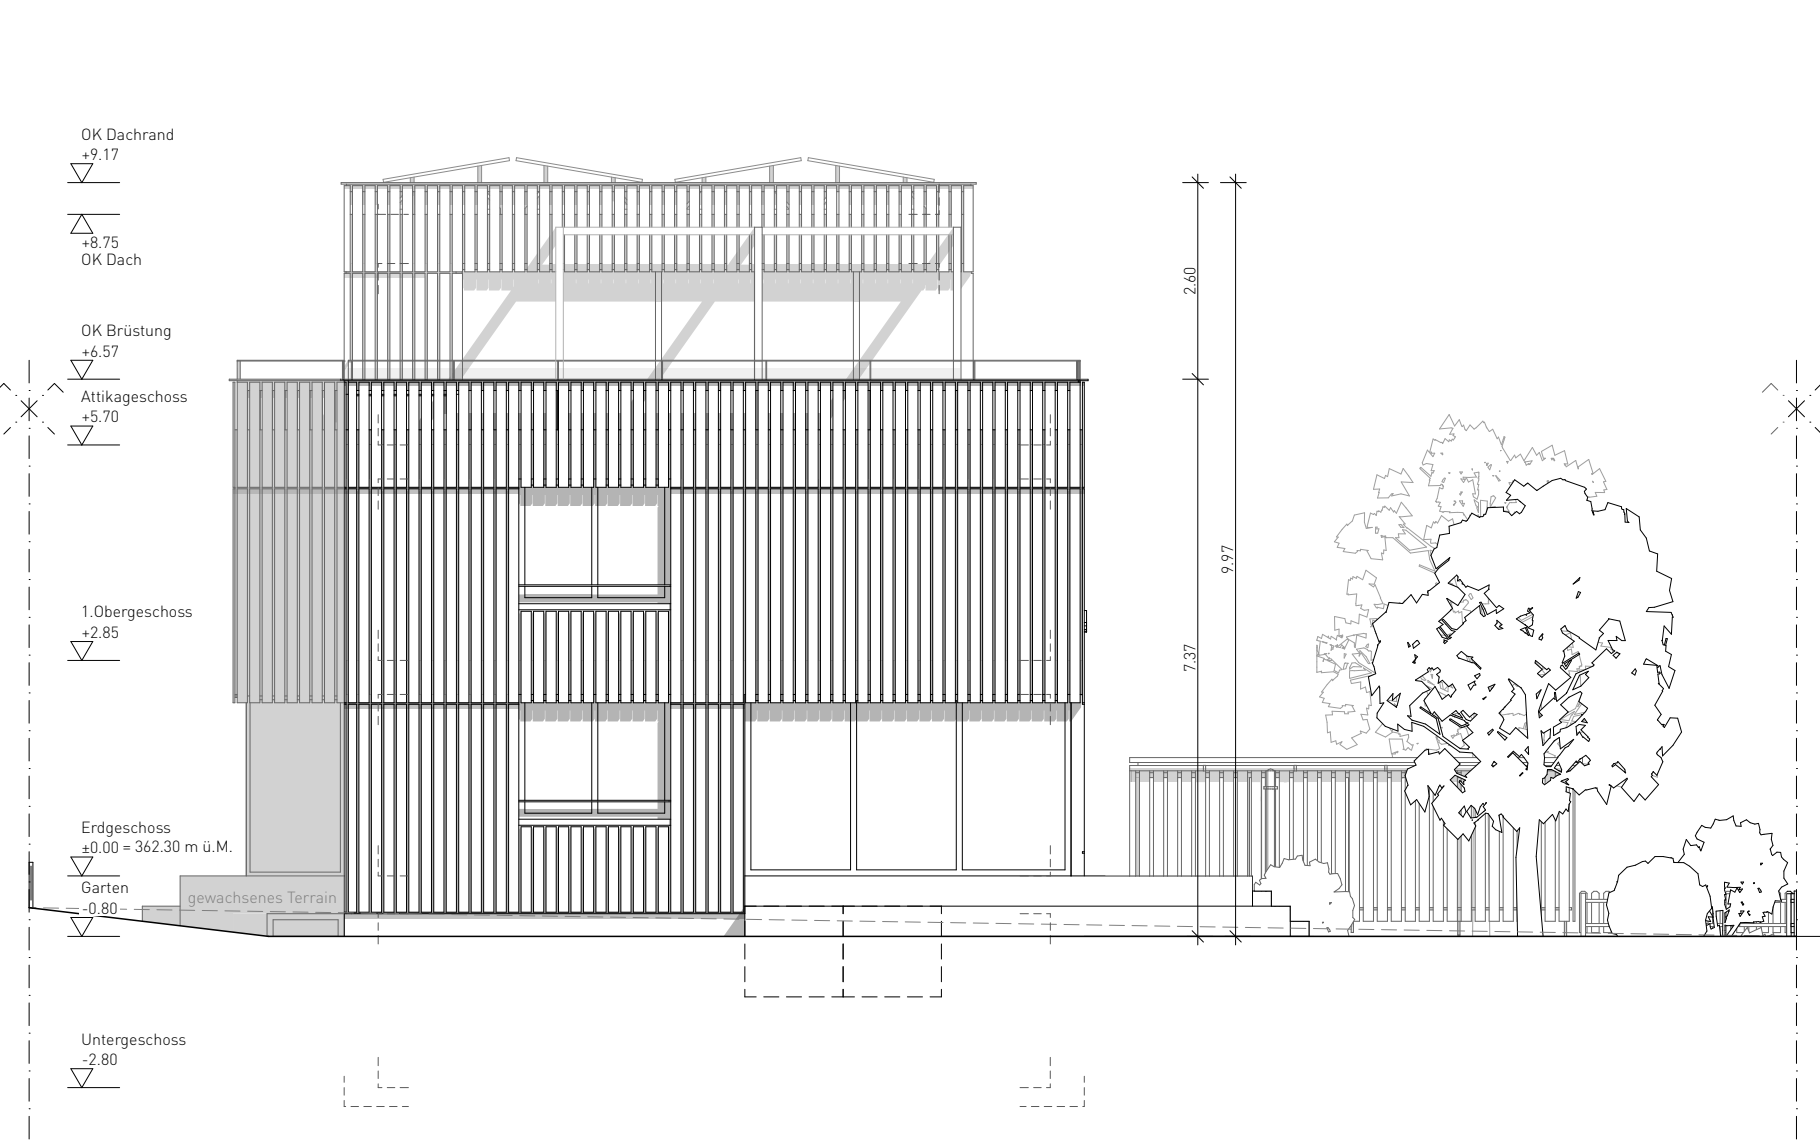


Nordansicht

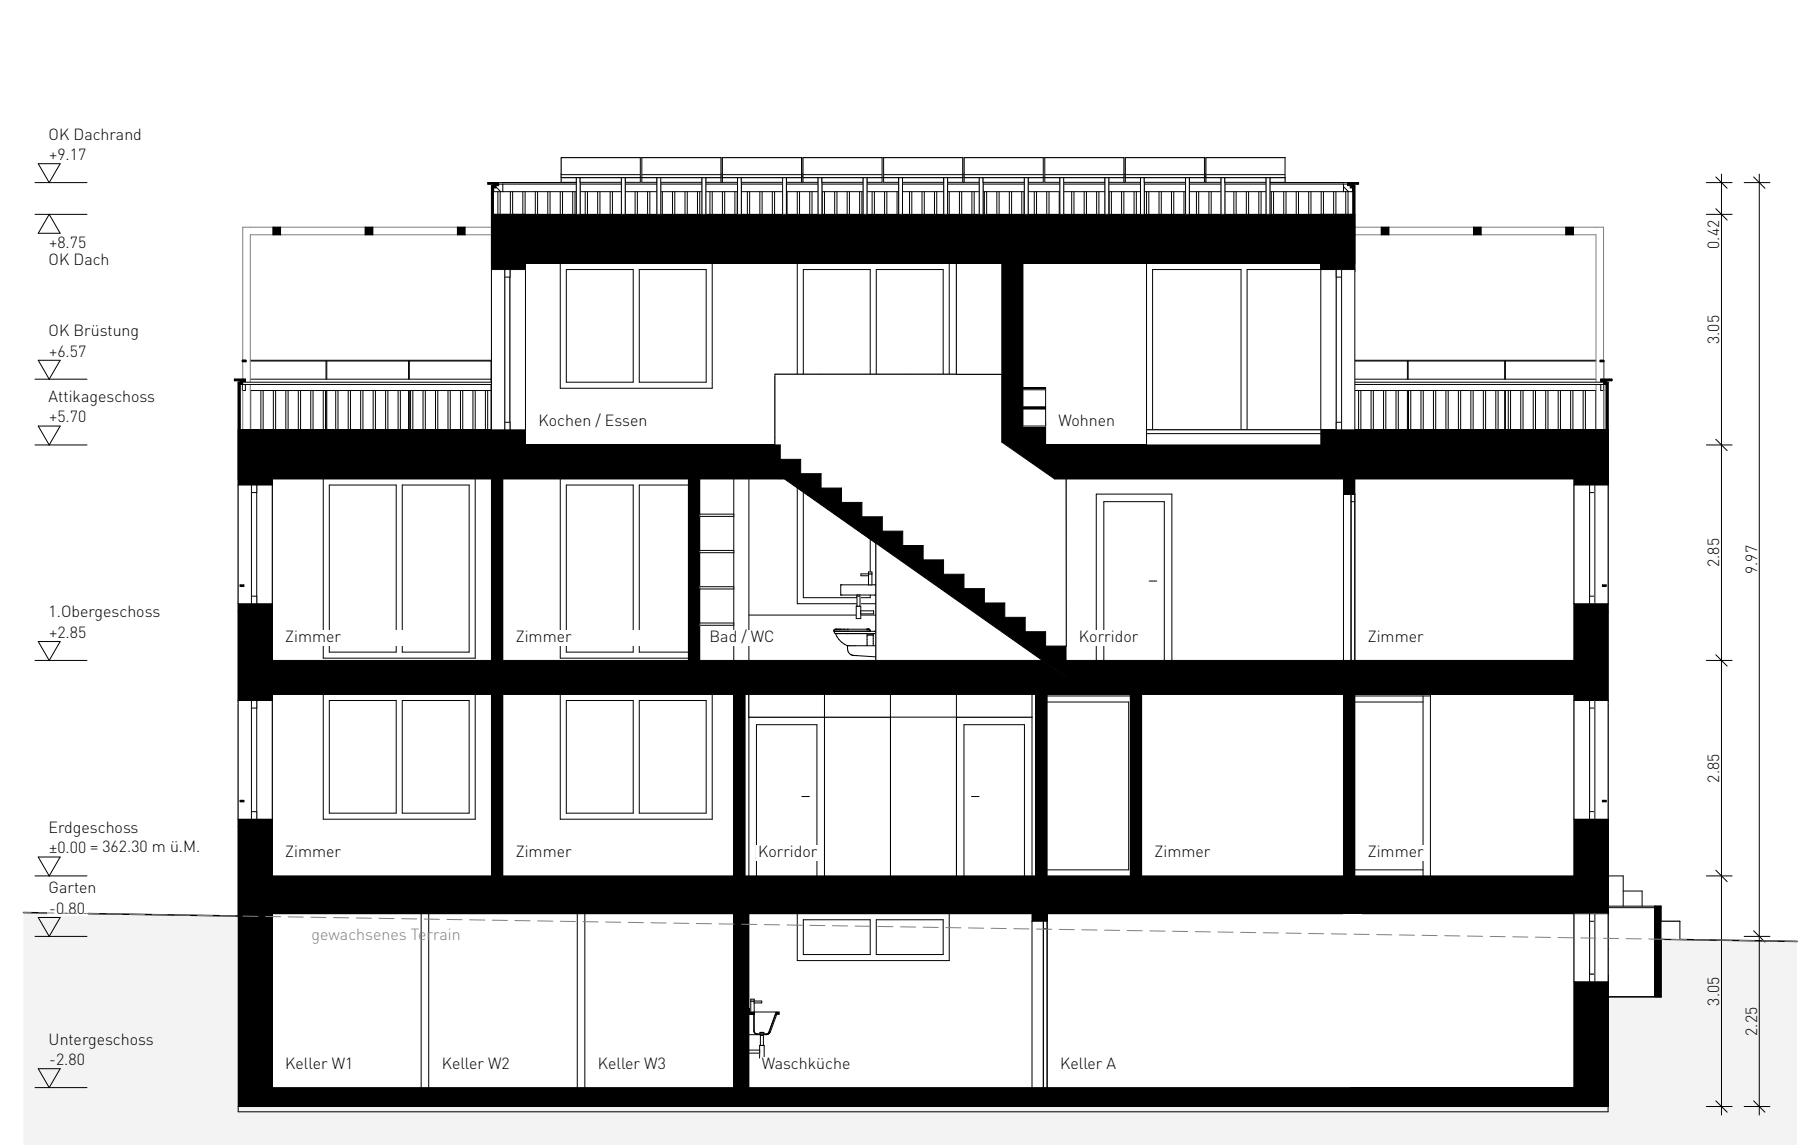


Längsschnitt A-A

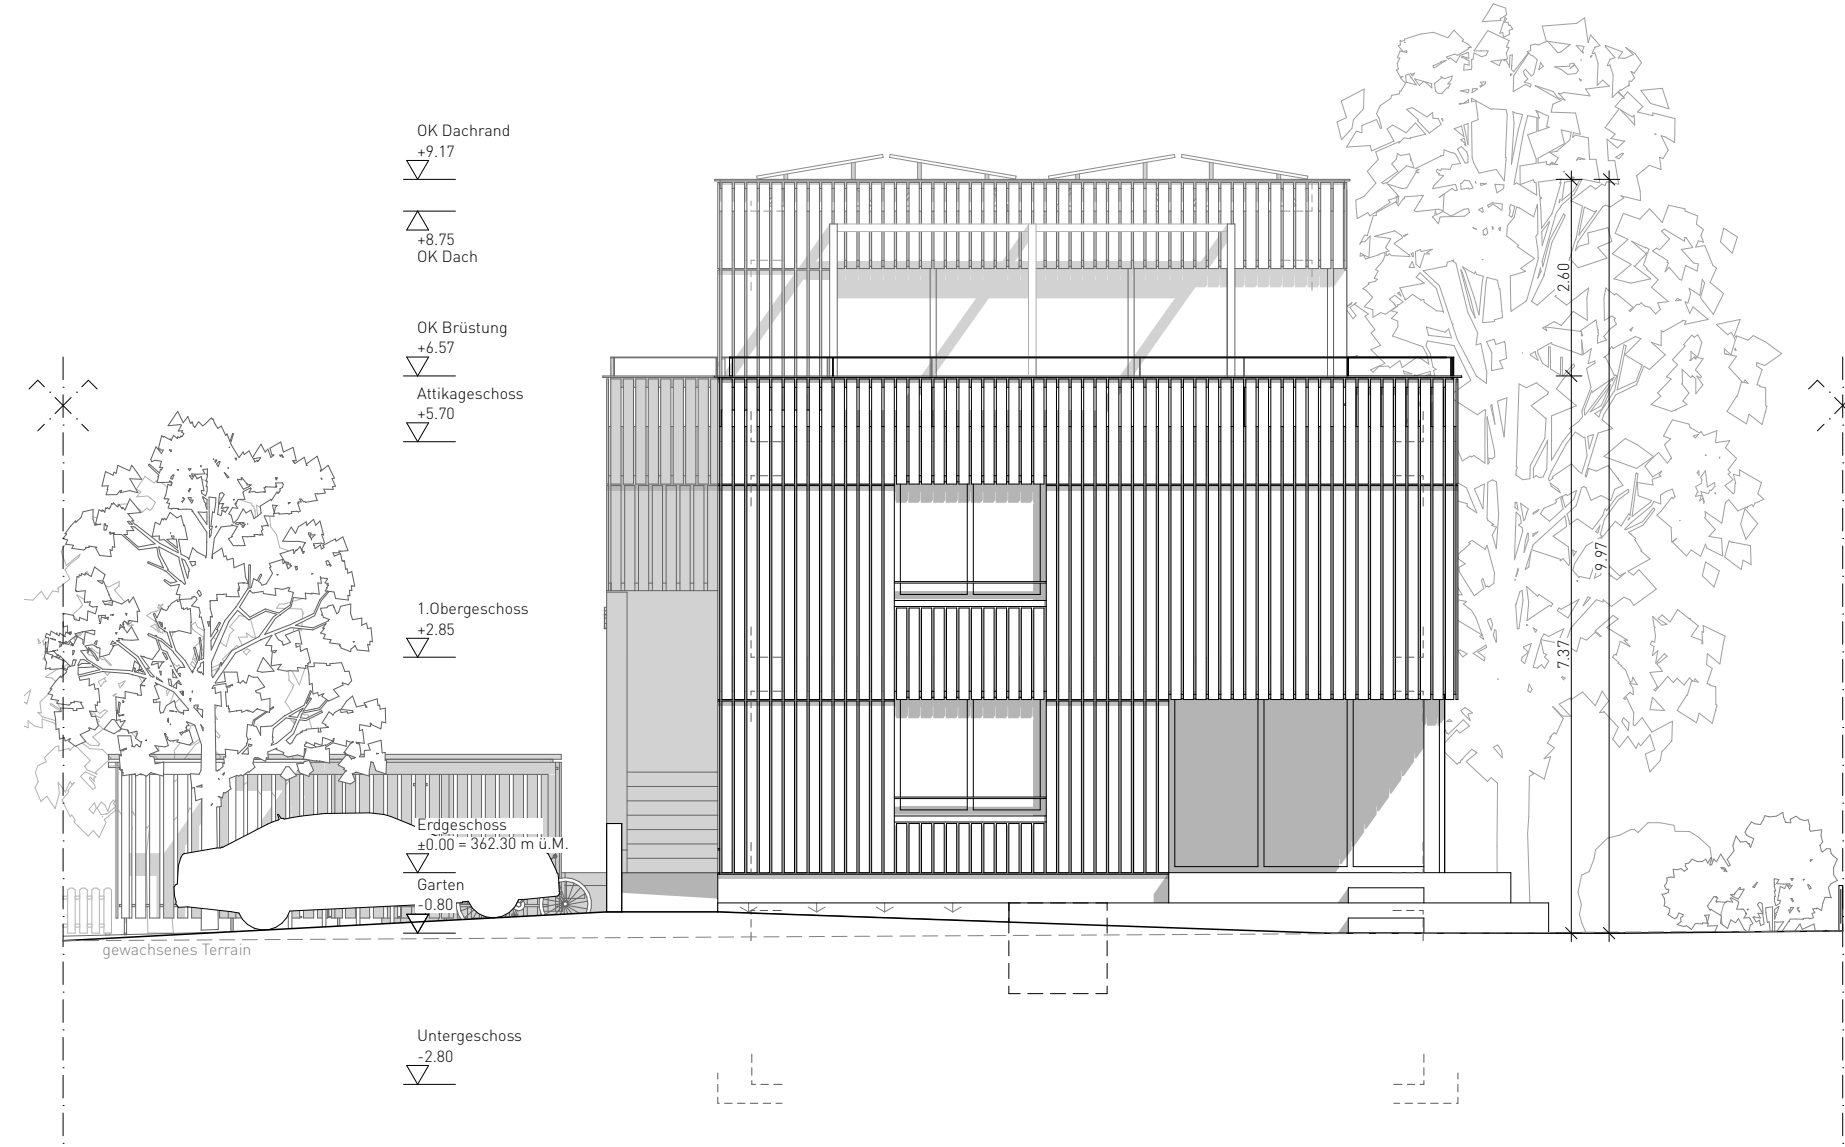

Südansicht

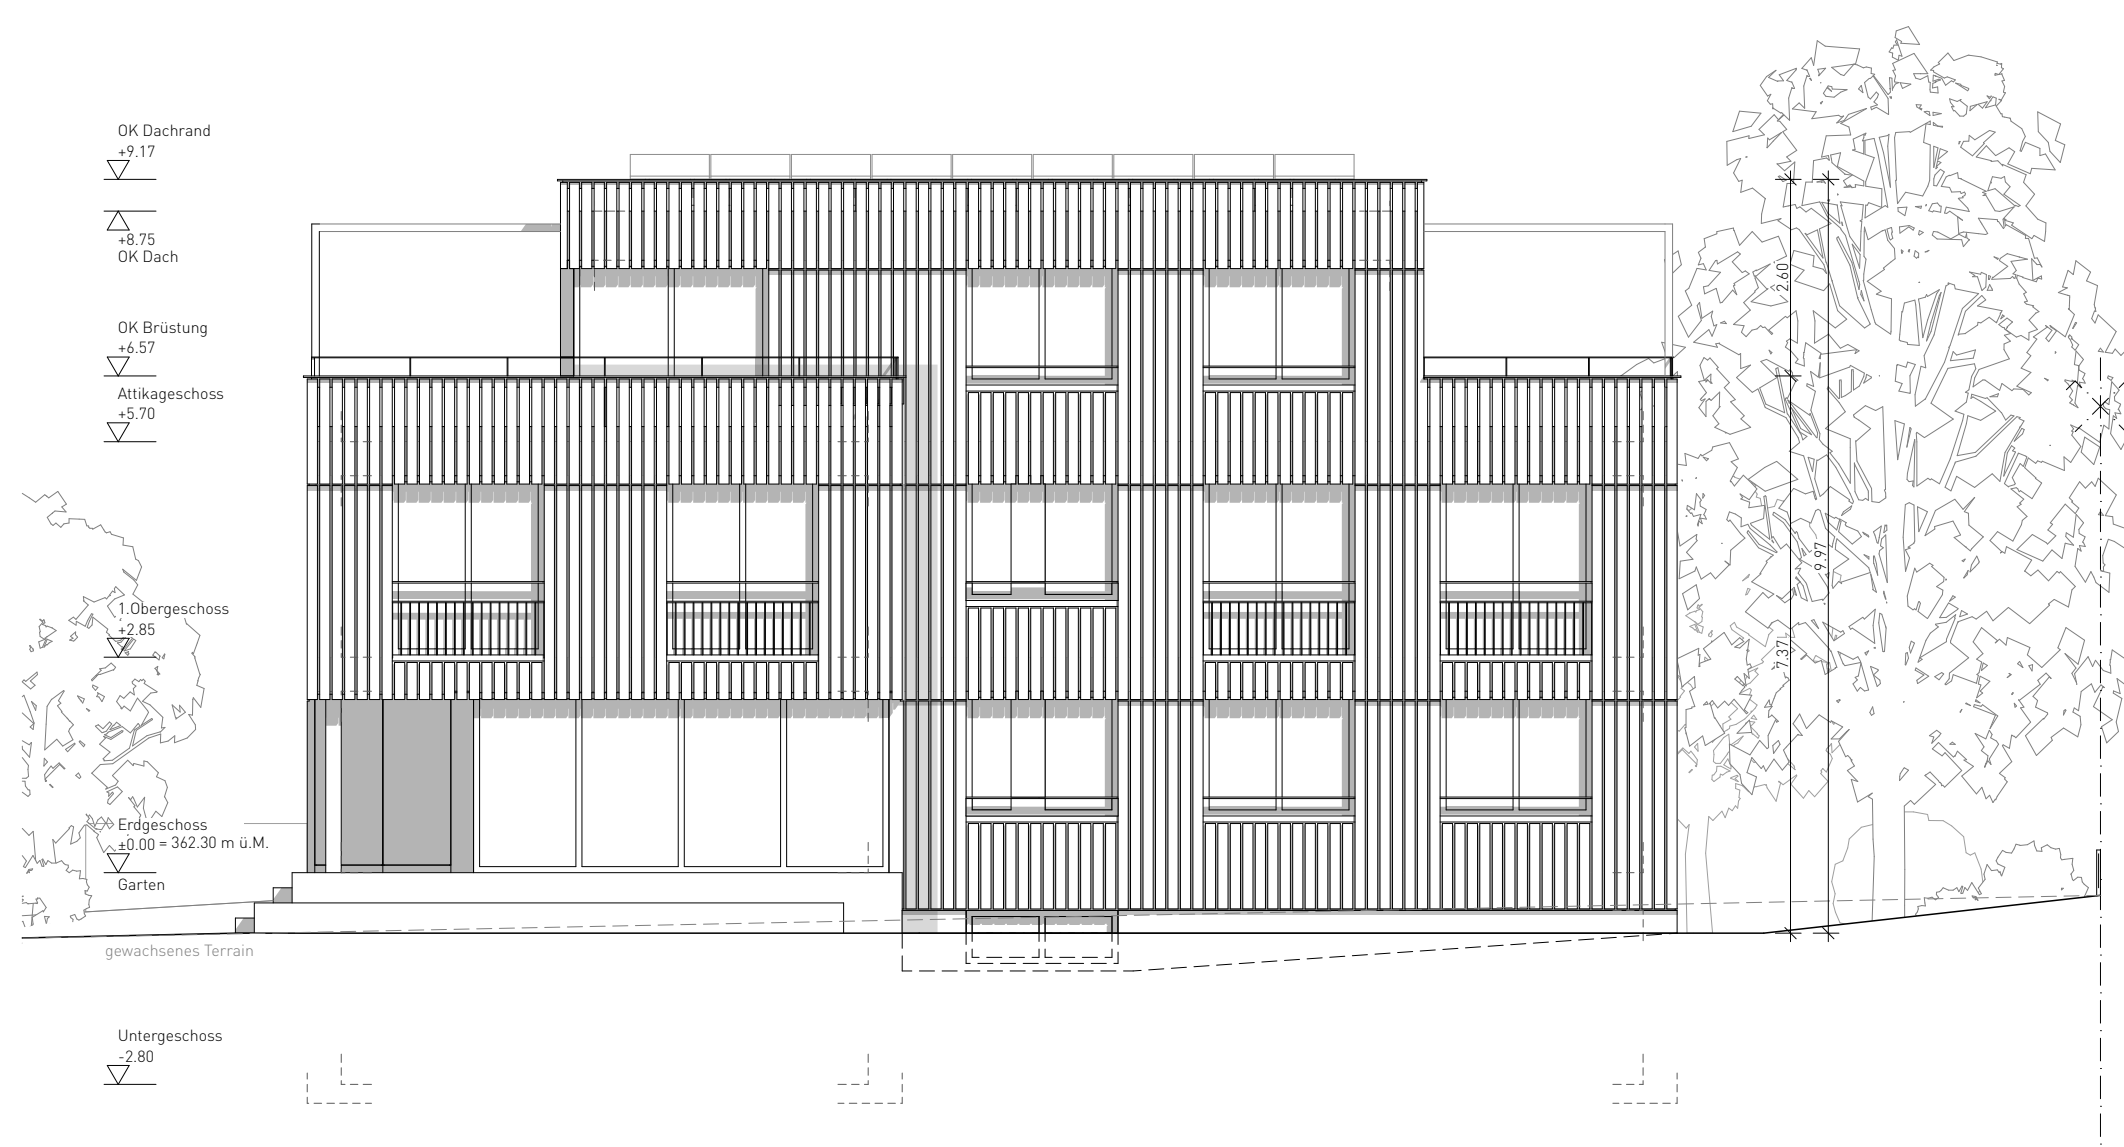

Ostansicht

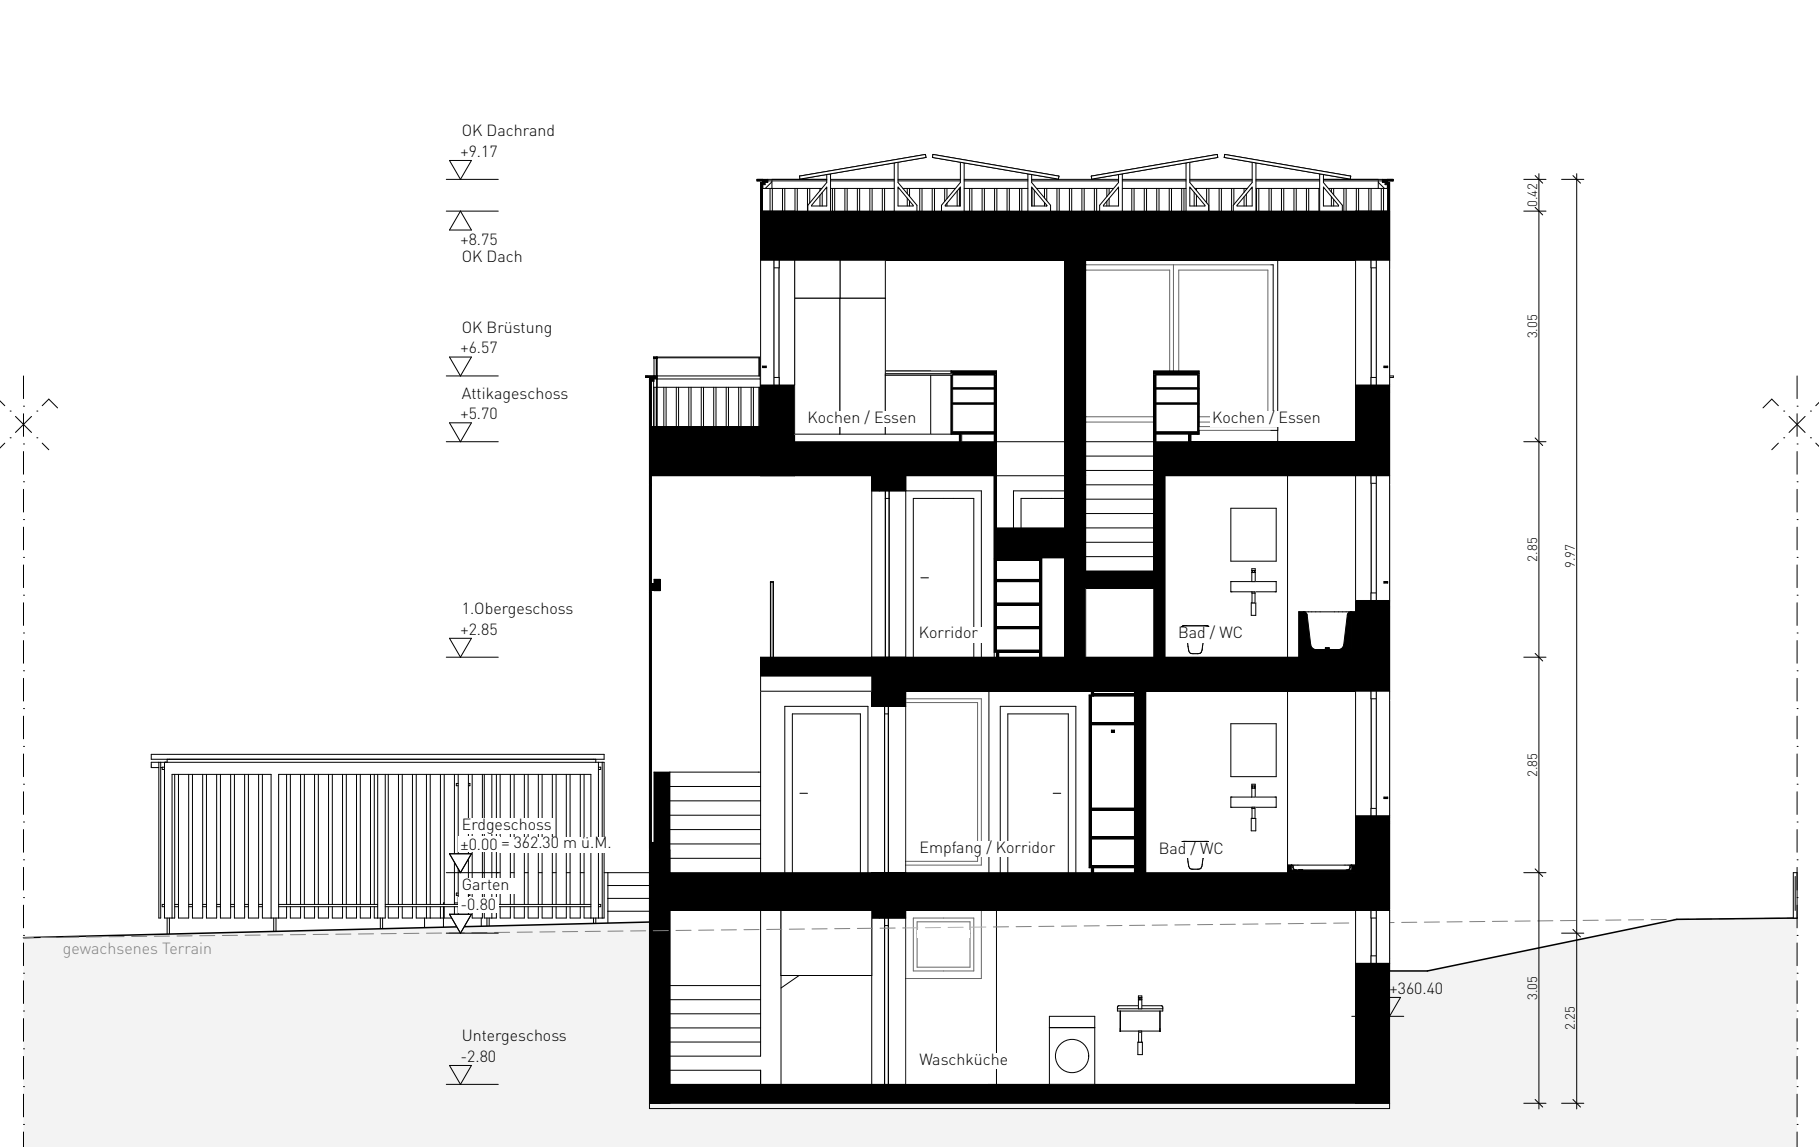

Querschnitt B-B

KISSUNG & ROTH ARCHITECTUR NEUBAUWEGE 22 FON +49 440 99 40 WWW.KISSUNG-ROTH.DE	25.08.2024 Index: 12.08.2024 + 0.00 m = 342.30 m ü.M. Baunutzungszone 2 Ausweisung 2 Wohngebiet 20	Index: 12.08.2024 + 0.00 m = 342.30 m ü.M. Baunutzungszone 2 Ausweisung 2 Wohngebiet 20	Plan: 1-BE-03 Version: BE verfasst: at Format: A1

Grundrisse, Schnitte, Ansichten - M1:100