


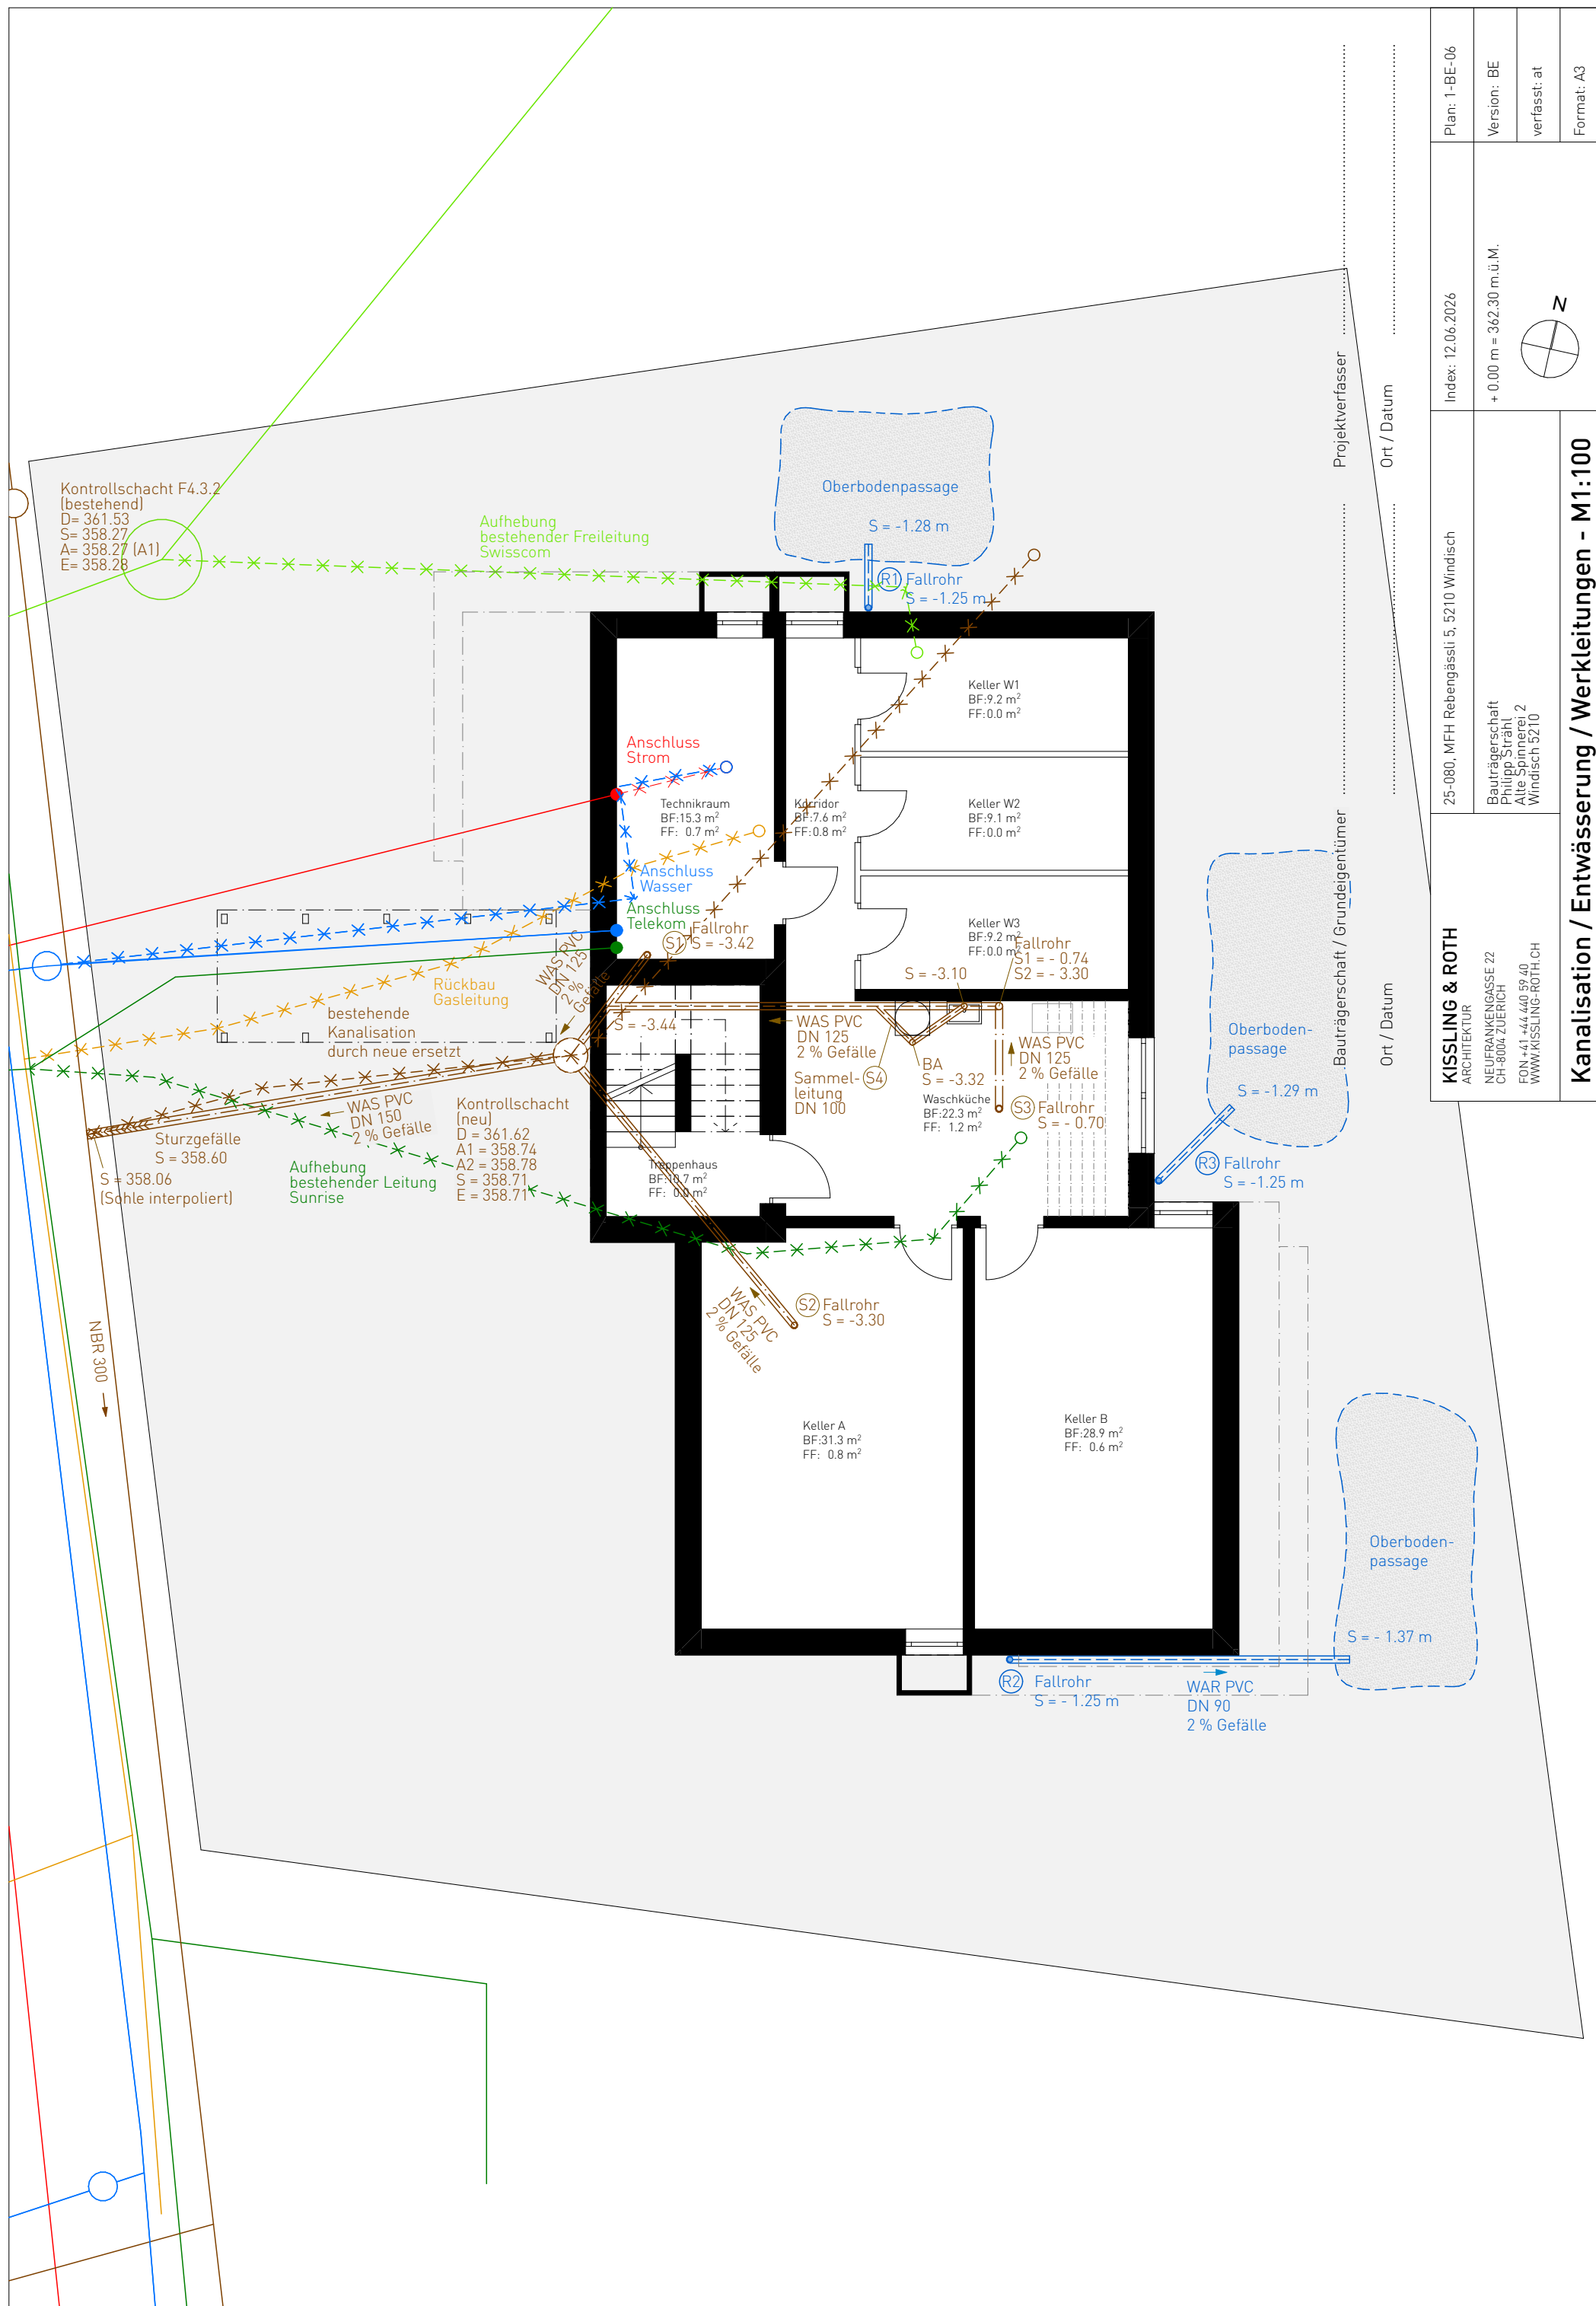

KISSLING & ROTH ARCHITEKTUR NEUFURRANKENGASSE 22 CH-8004 ZUERICH FON +41 44 440 59 40 WWW.KISSLING-ROTH.CH	25-080, MFH Rebengässli 5, 5210 Windisch	Index: 12.06.2026	Plan: 1-BE-06
	Bauträgerschaft Philipp Strahl Alte Spinnerei 2 Windisch 5210	+ 0.00 m = 362.30 m ü. M.	Version: BE
			verfasst: at
			Format: A3
Kanalisation / Entwässerung / Werkleitungen - M1:100			