


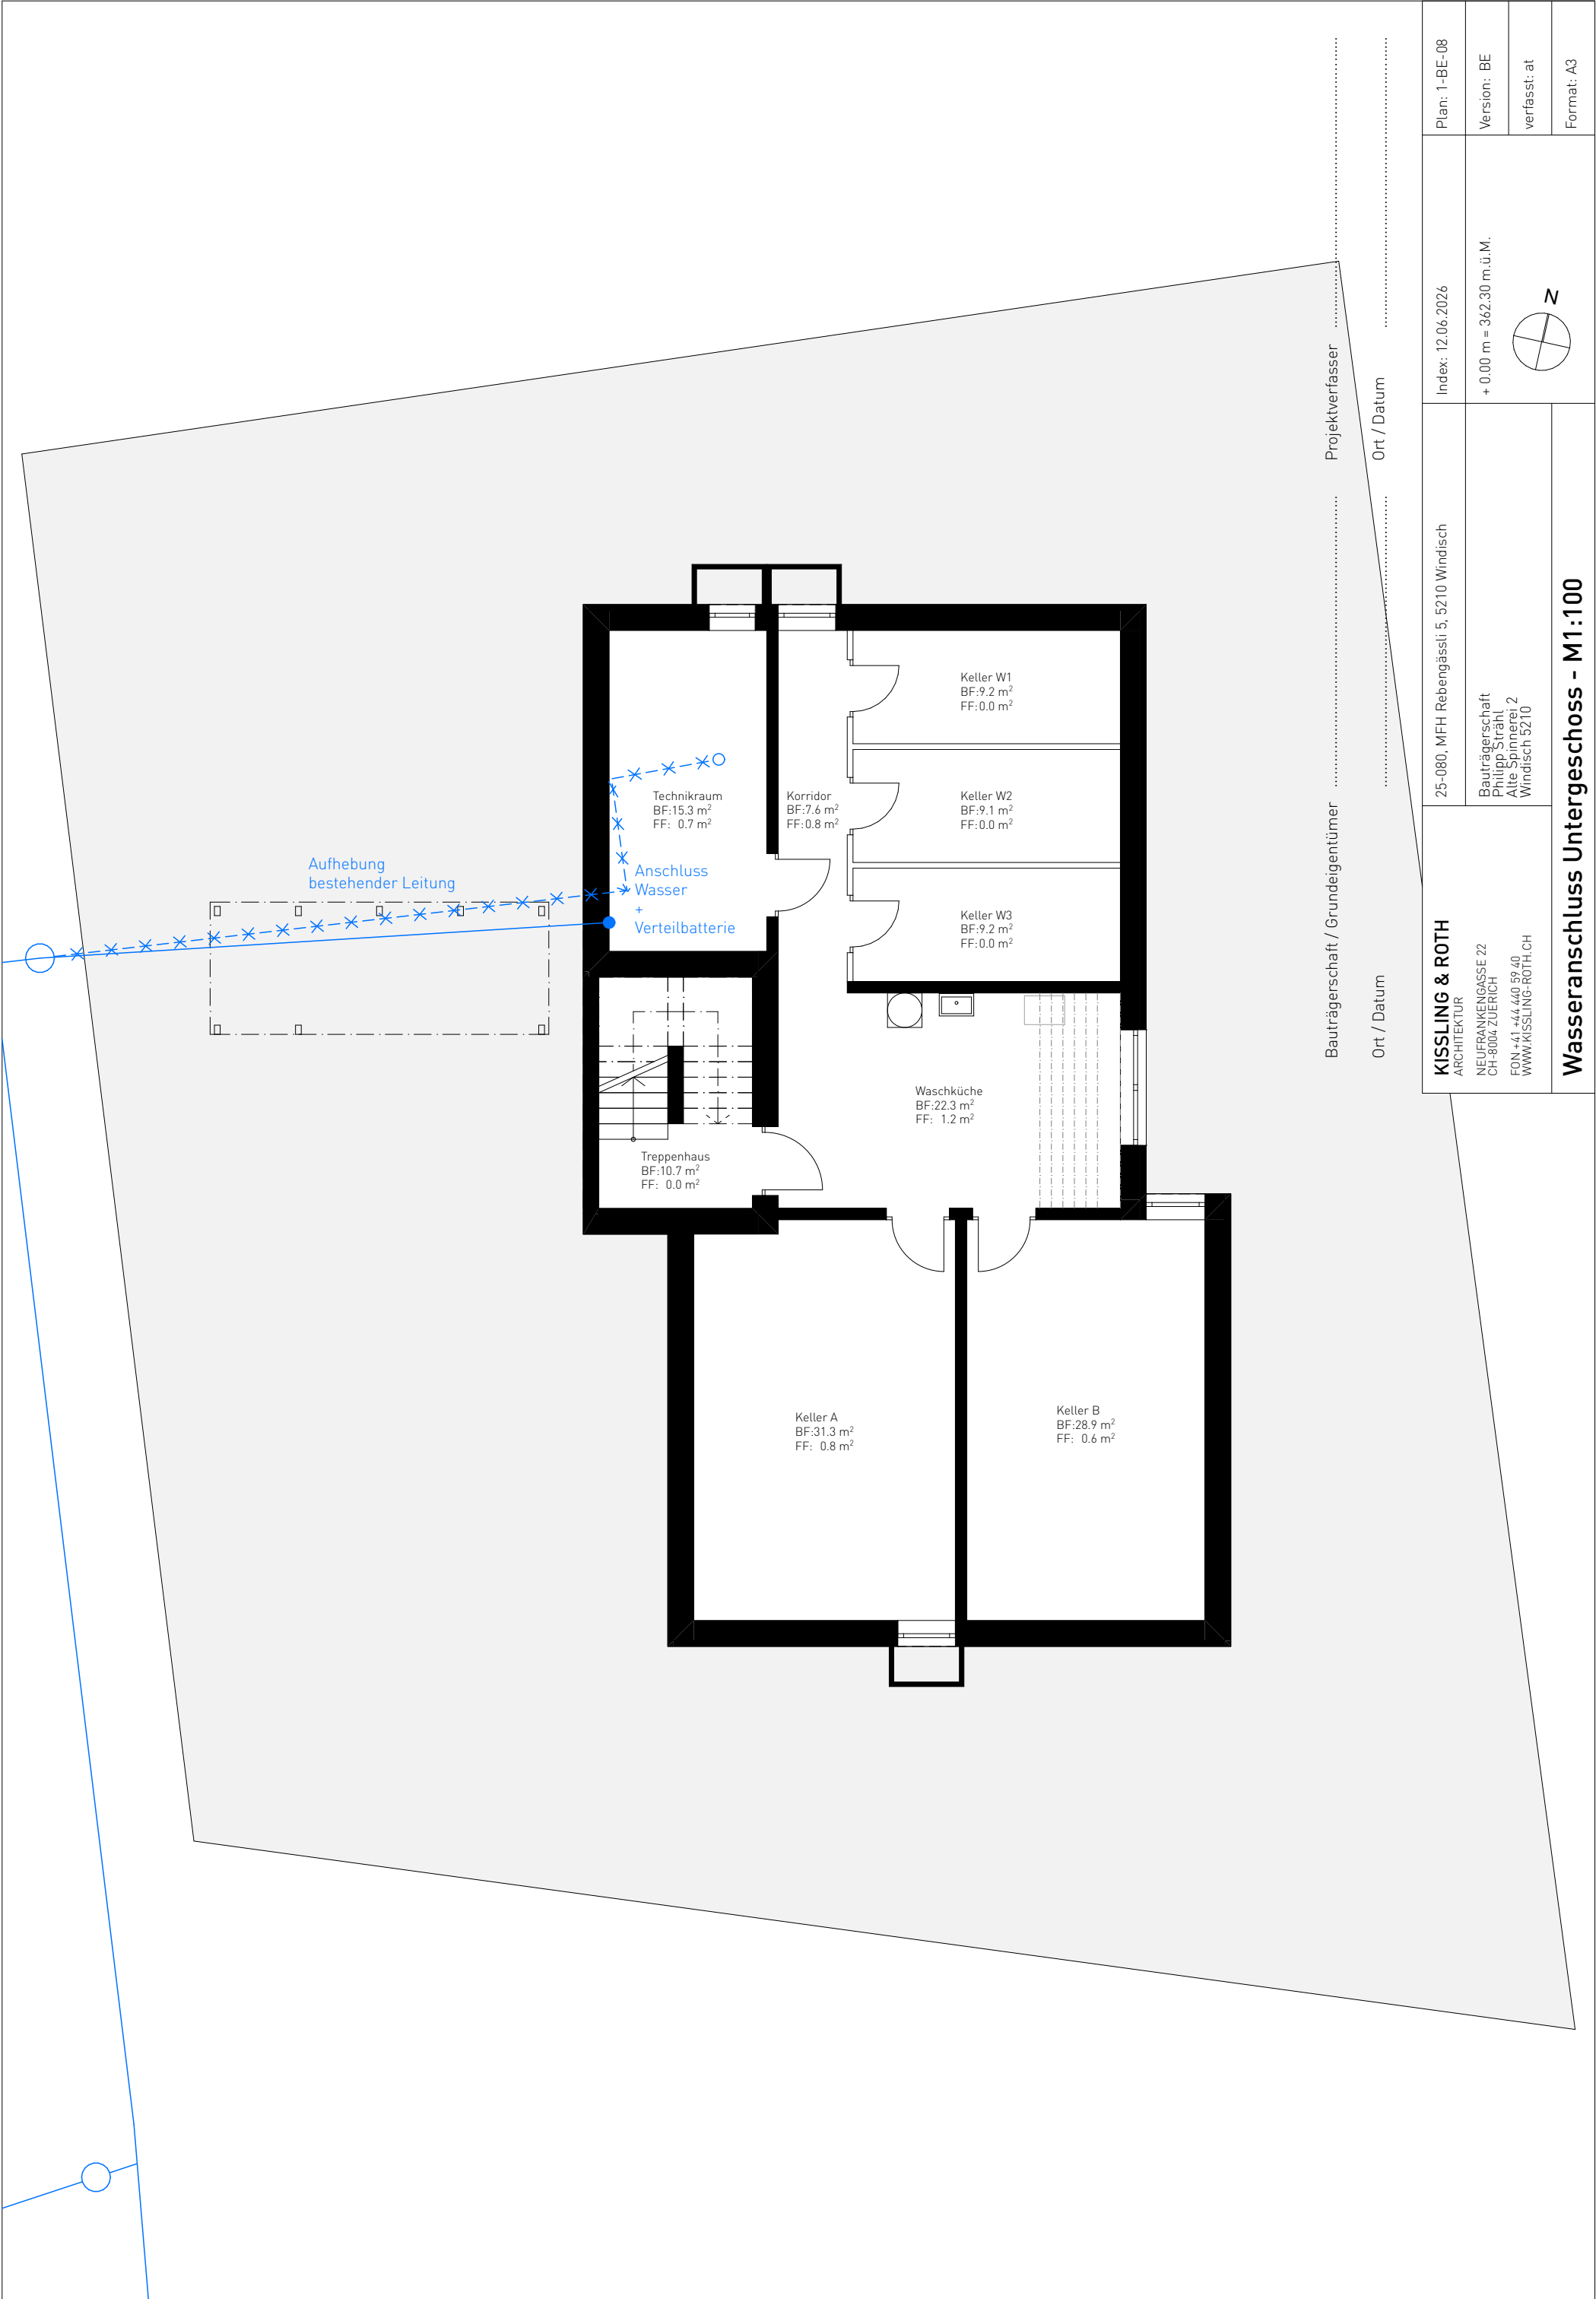


Bauträgerschaft / Grundeigentümer

Projektverfasser

Ort / Datum

Ort / Datum

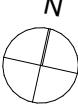KISSLING & ROTH ARCHITEKTUR NEUFURKENGASSE 22 CH-8004 ZÜRICH FON +41 +44 440 59 40 WWW.KISSLING-ROTH.CH	25-080, MFH Rebengässli 5, 5210 Windisch	Index: 12.06.2026	Plan: 1-BE-08
	Bauträgerschaft Philipp Strahl Alte Spinnerei 2 Windisch 5210	+ 0.00 m = 362.30 m.ü.M.	Version: BE
Wasseranschluss Untergeschoss - M1:100			verfasst: at
			Format: A3