Bauträgerschaft: Brugger Liegenschaften AG, Schilplinstrasse 33, 5200 Brugg

Brugg, ...

Unterschrift

.....

Grundeigentümer: Brugger Liegenschaften AG, Schilplinstrasse 33, 5200 Brugg

Brugg, ...

Unterschrift

.....

Landschaftsarchitekt: Hansjoerg Jauch Landschaftsarchitekt

Adliswil, 28. April 2023

Unterschrift

.....

Abbruch

Neu

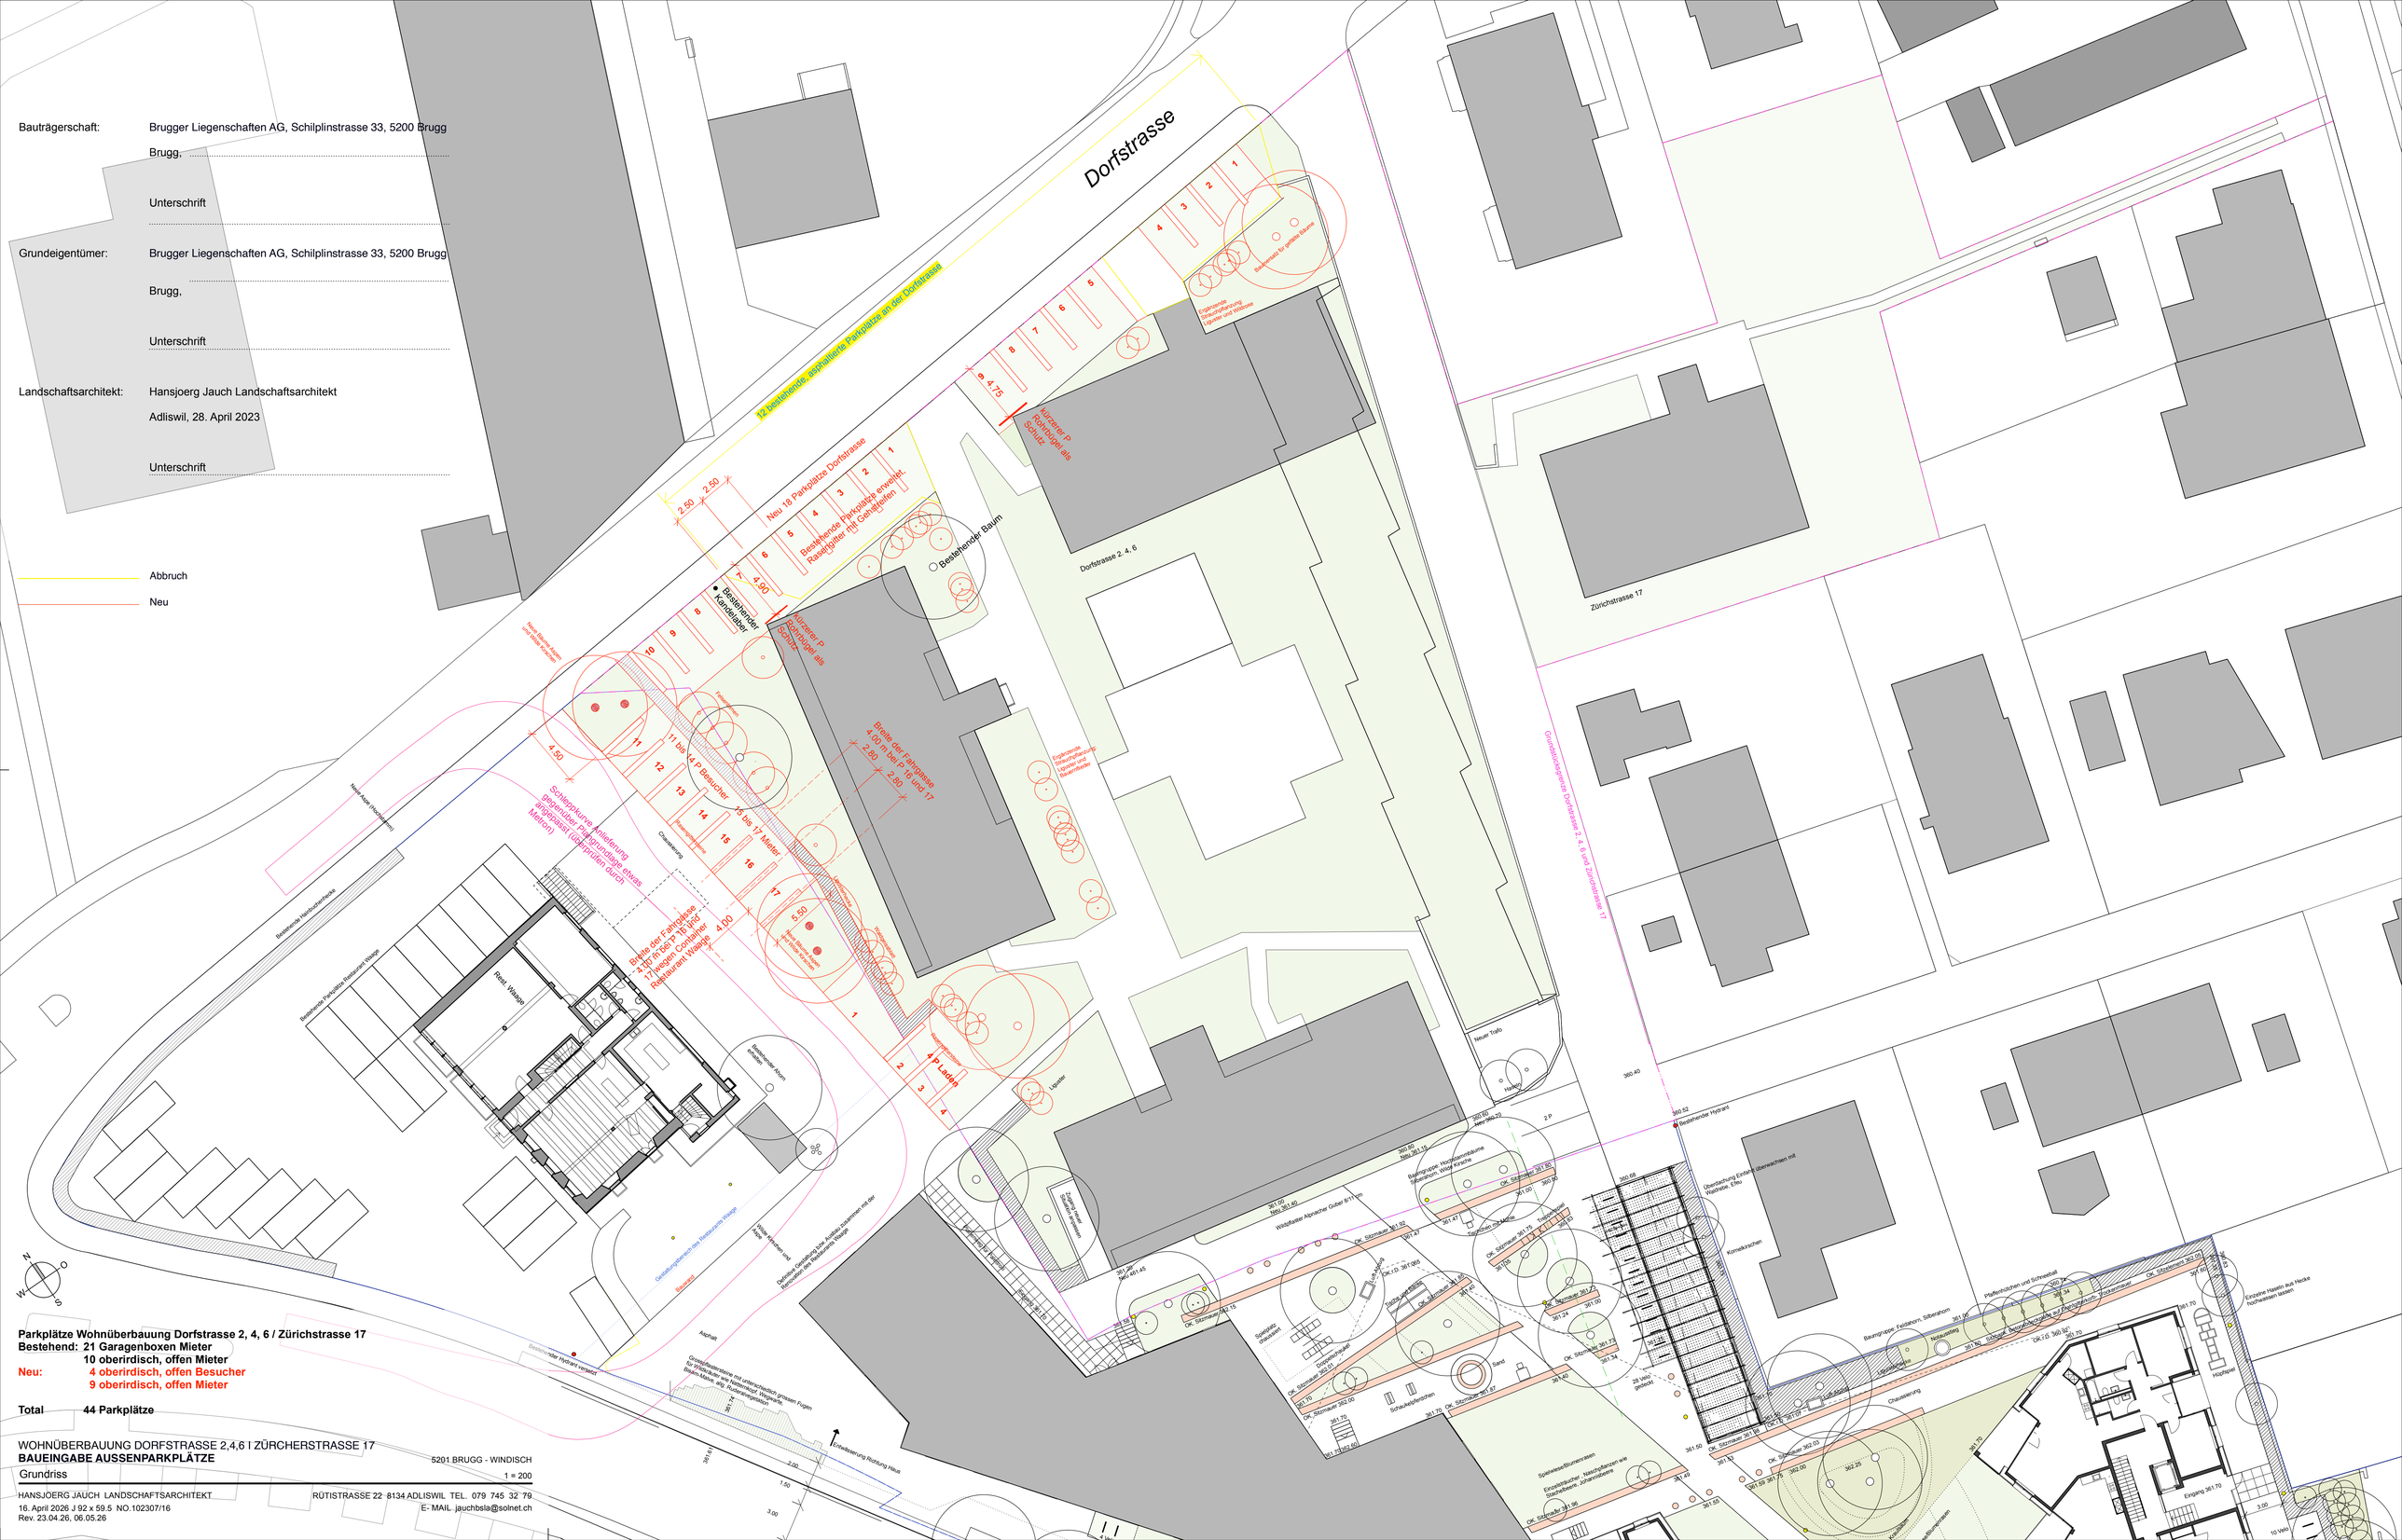
Dorfstrasse
12 bestehende, asphaltierte Parkplätze an der Dorfstrasse
Neu 18 Parkplätze Dorfstrasse
Bestehende Parkplätze erweitert, Rasengitter mit Gehsteifen
Bestehender Baum
Bestehender Handlauf
Kurzerer P Kontrugel als Schutz
Dorfstrasse 2, 4, 6
Zürichstrasse 17
Grundstückgrenze Dorfstrasse 2, 4, 6 und Zürichstrasse 17
Neue Bäume Kronen wachsen
Breite der Fahrgasse 4.60 m bei P 16 und 17
11 bis 14 P Besucher
15 bis 17 Meter
Schleppkurve Anhängerung gegenüber Parkplatzes etwas angepasst (überprüfen durch Metron)
Breite der Fahrgasse 3.100 m bei P 18 und 17 wegen Container Restaurant Waage
4 P Laden
Lieferant
Restaurant Waage
Bestehende Fahrplätze Restaurant Waage
Bestehende Hecke/Sichtschutzhecke
Bestehender Ahorn Schutz
Neuer Trafo
Hydrant
Bestehender Hydrant
Gerätegarageneinfahrt des Restaurants Waage
Bauweg
Asphalt
Grosspflastersteine mit unterschiedlich grossen Fugen für Wasserdurchlässigkeit, Wegmarkierung, Bodenmarkierungen, etc. Kostenangabe Wegmarkierungen
Erhöhte Gestaltung bis zur Auflage zusammen mit der Renovation des Restaurants Waage
Erhöhte Gestaltung bis zur Auflage zusammen mit der Renovation des Restaurants Waage
Erweiterung Bushaltung Hause
Bestehender Hydrant versetzt
Spielplatz
Sandkasten
Schaukelgerüstchen
Sand
Spielwiese/Blumenwiese
Einzelstehender Hochstamm Obstbaum
Wildpflanzer Alpinacher Gruber 6/11 km
Blumenpracht Hochstammbäume Silberahorn, Wild Kirsche
Kornelkirschen
Obstanlagen Einfahrt überwachen mit Videokiste, Eltu
Blumenpracht Feldahorn, Silberahorn
Pfaffenhütchen und Schneeball
Obstanlagen
Grasansaat
Hochstamm Obstbäumen
Hochstamm Obstbäumen
Einzelne Hasen aus Hecke hochwachsen lassen
Eingang 361.70
Hofplatz
Hofplatz
Hofplatz
Grasansaat
Grasansaat
Grasansaat