


Erneuerung Habsburgstrasse und
Abschnitt Reutenenstrasse

Normalprofil 1:20
Strassenbau / Werkleitungen

Auflageprojekt 2026

Bauherr / Grundeigentümer:
Einwohnergemeinde Windisch
Dohlenzstrasse 6
5210 Windisch



Projektverfasser:
KSL Ingenieure AG
Talerstrasse 26
5405 Baden Dättwil

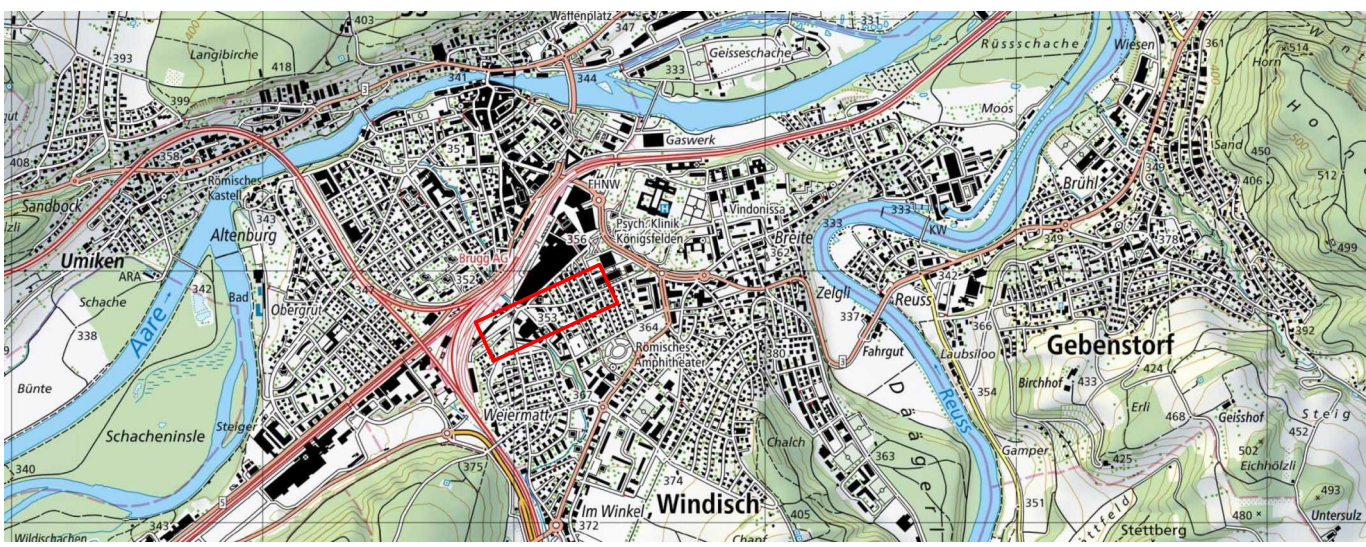


KSL INGENIEURE					
KSL Ingenieure AG - Industriestrasse 26 - 5405 Baden Dättwil - (056) 276 26 26					
BERATUNG · TRAGWERKE · GEMÄTKE · UMWELT · INFRASTRUKTUR · RAUM					
Index	Datum	Erstellt	Geprüft am	Von	Änderungen
-	17.06.2026	DZ	17.06.2026	DB	
a					
Plan No.: 225120 / 04					
Format: 1050 x 891 mm					
CAD Name: 225120_33_04_Normalprofil 2d					
RL:					

Strassenbau	
AC 11 S	40 mm
AC T 22 S	70 mm
Planieklees 0/16	50 mm
Fundation UG 0/45	min. 500 mm
Total	660 mm

Gehwegbelag	
AC 8 S	30 mm
AC T 22 S	80 mm
Planieklees 0/16	50 mm
Fundation UG 0/45	min. 400 mm
Total	min. 560 mm

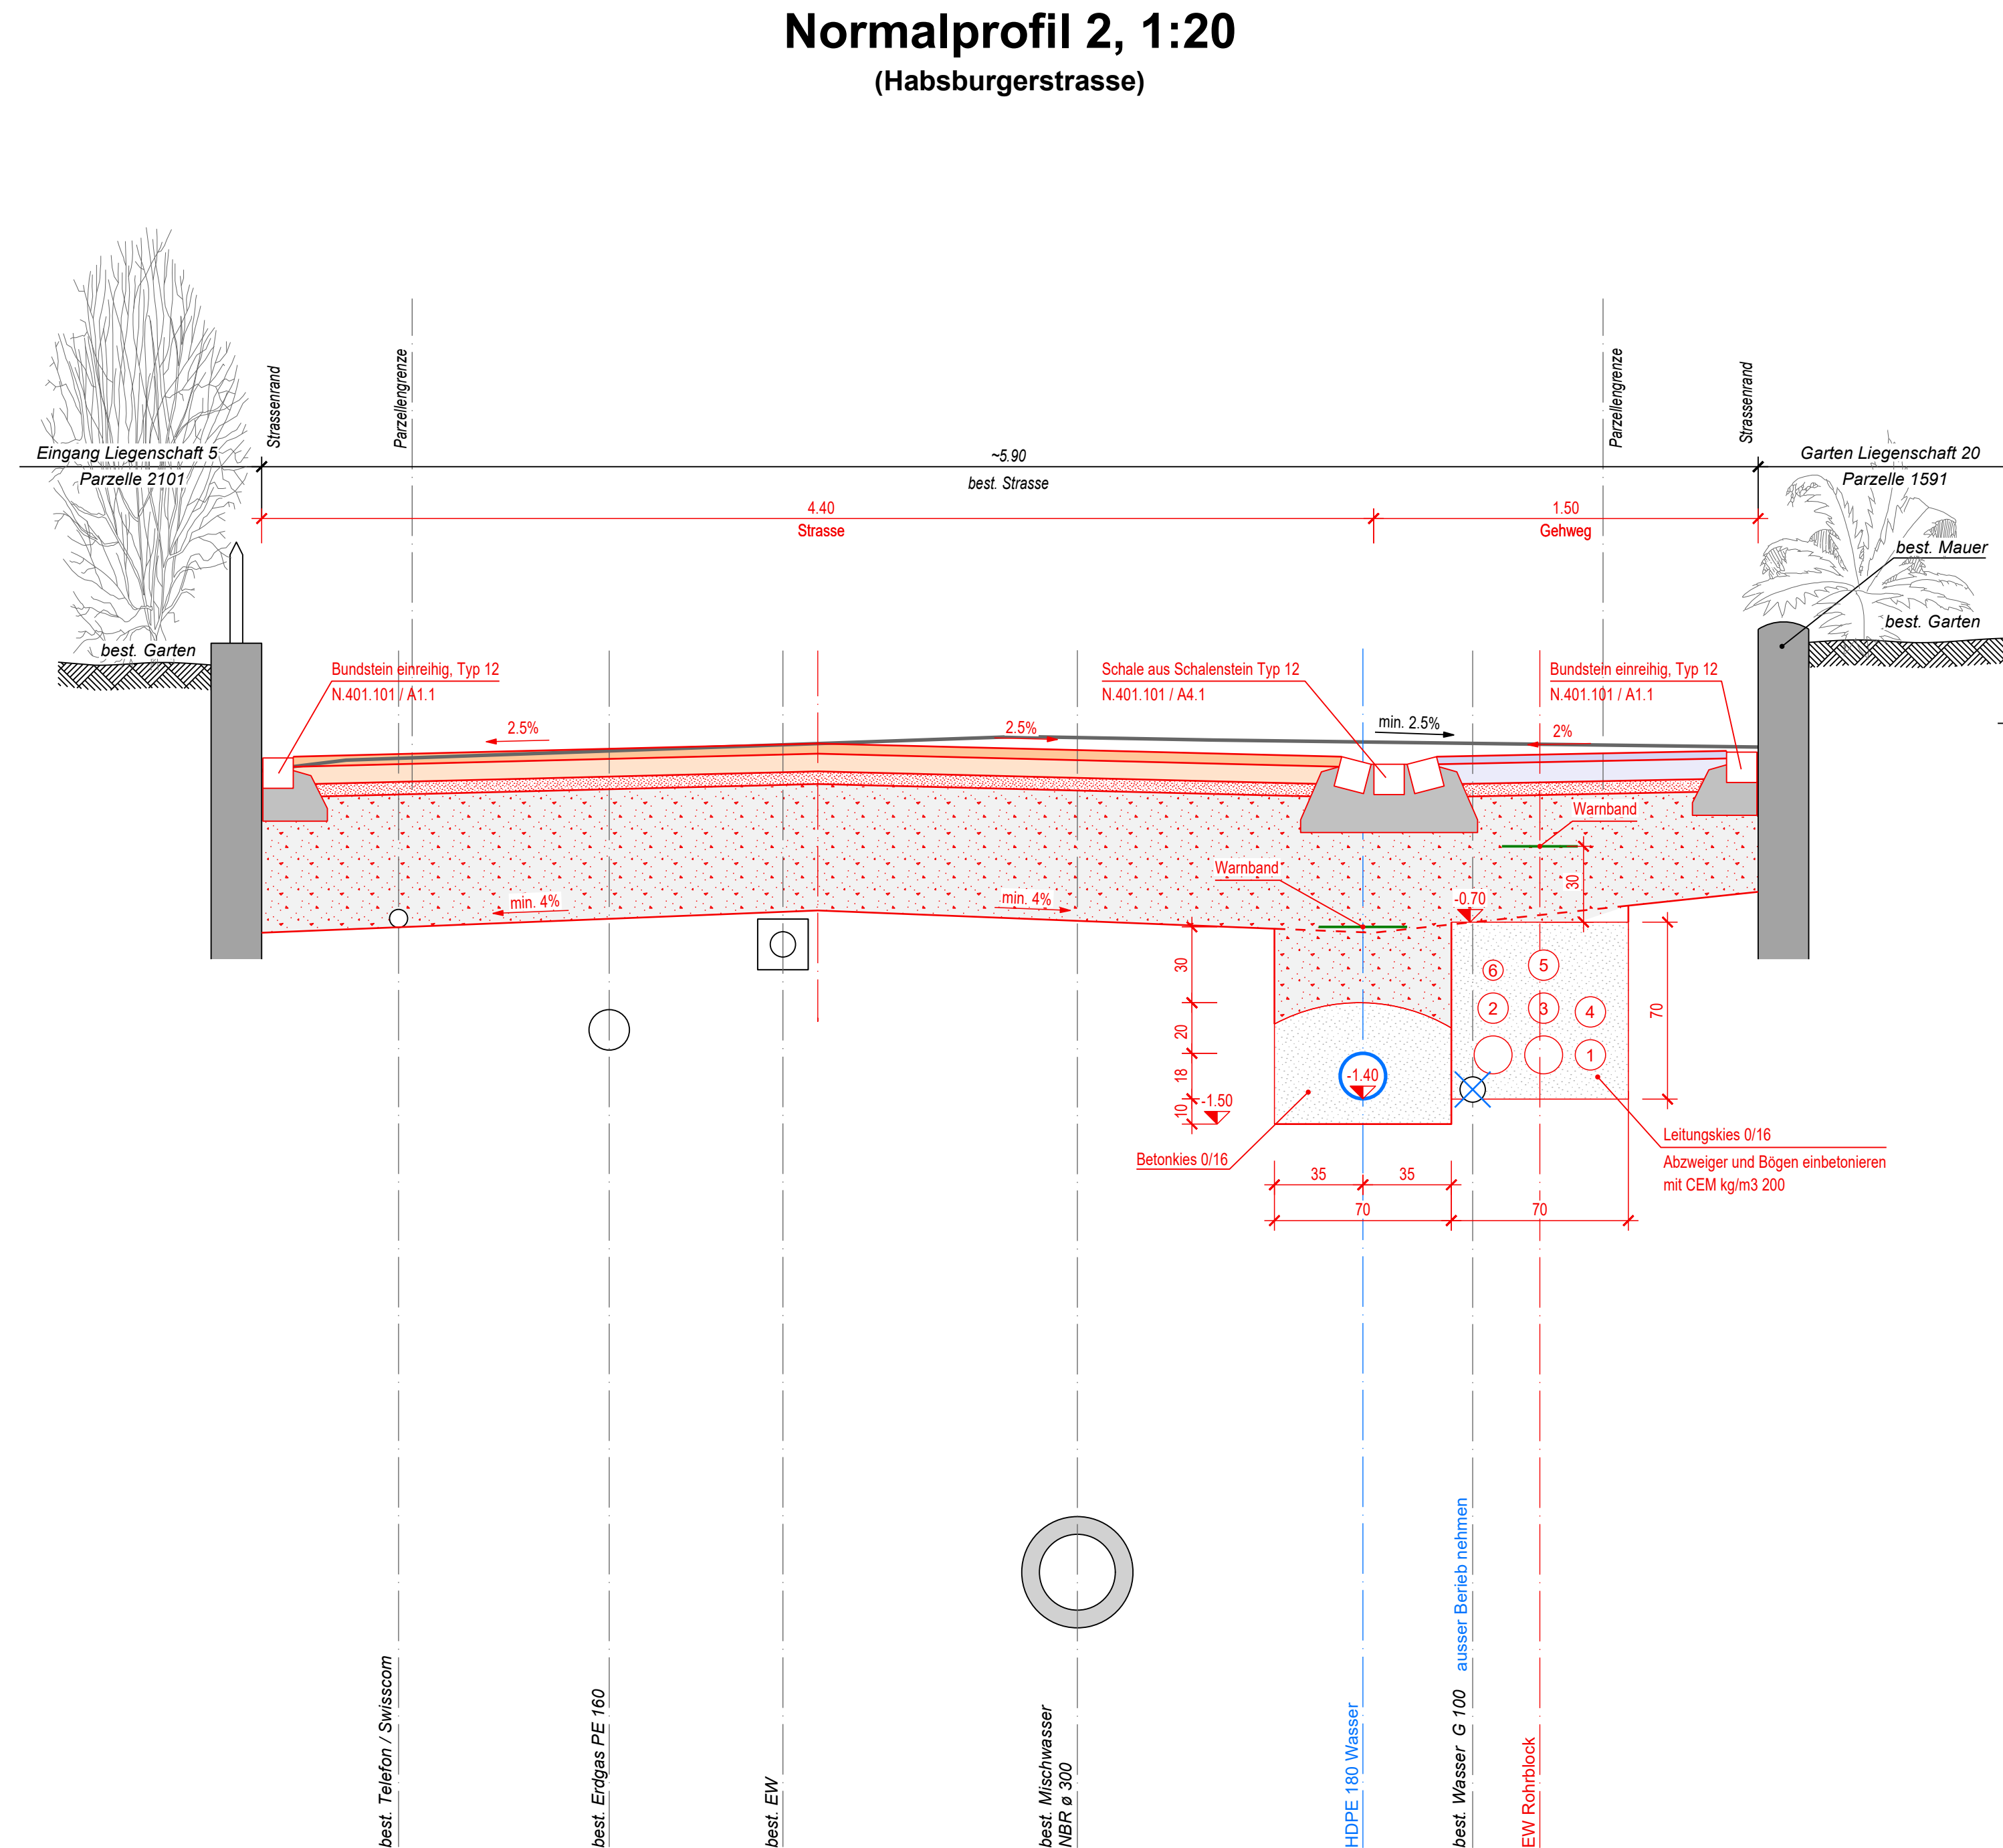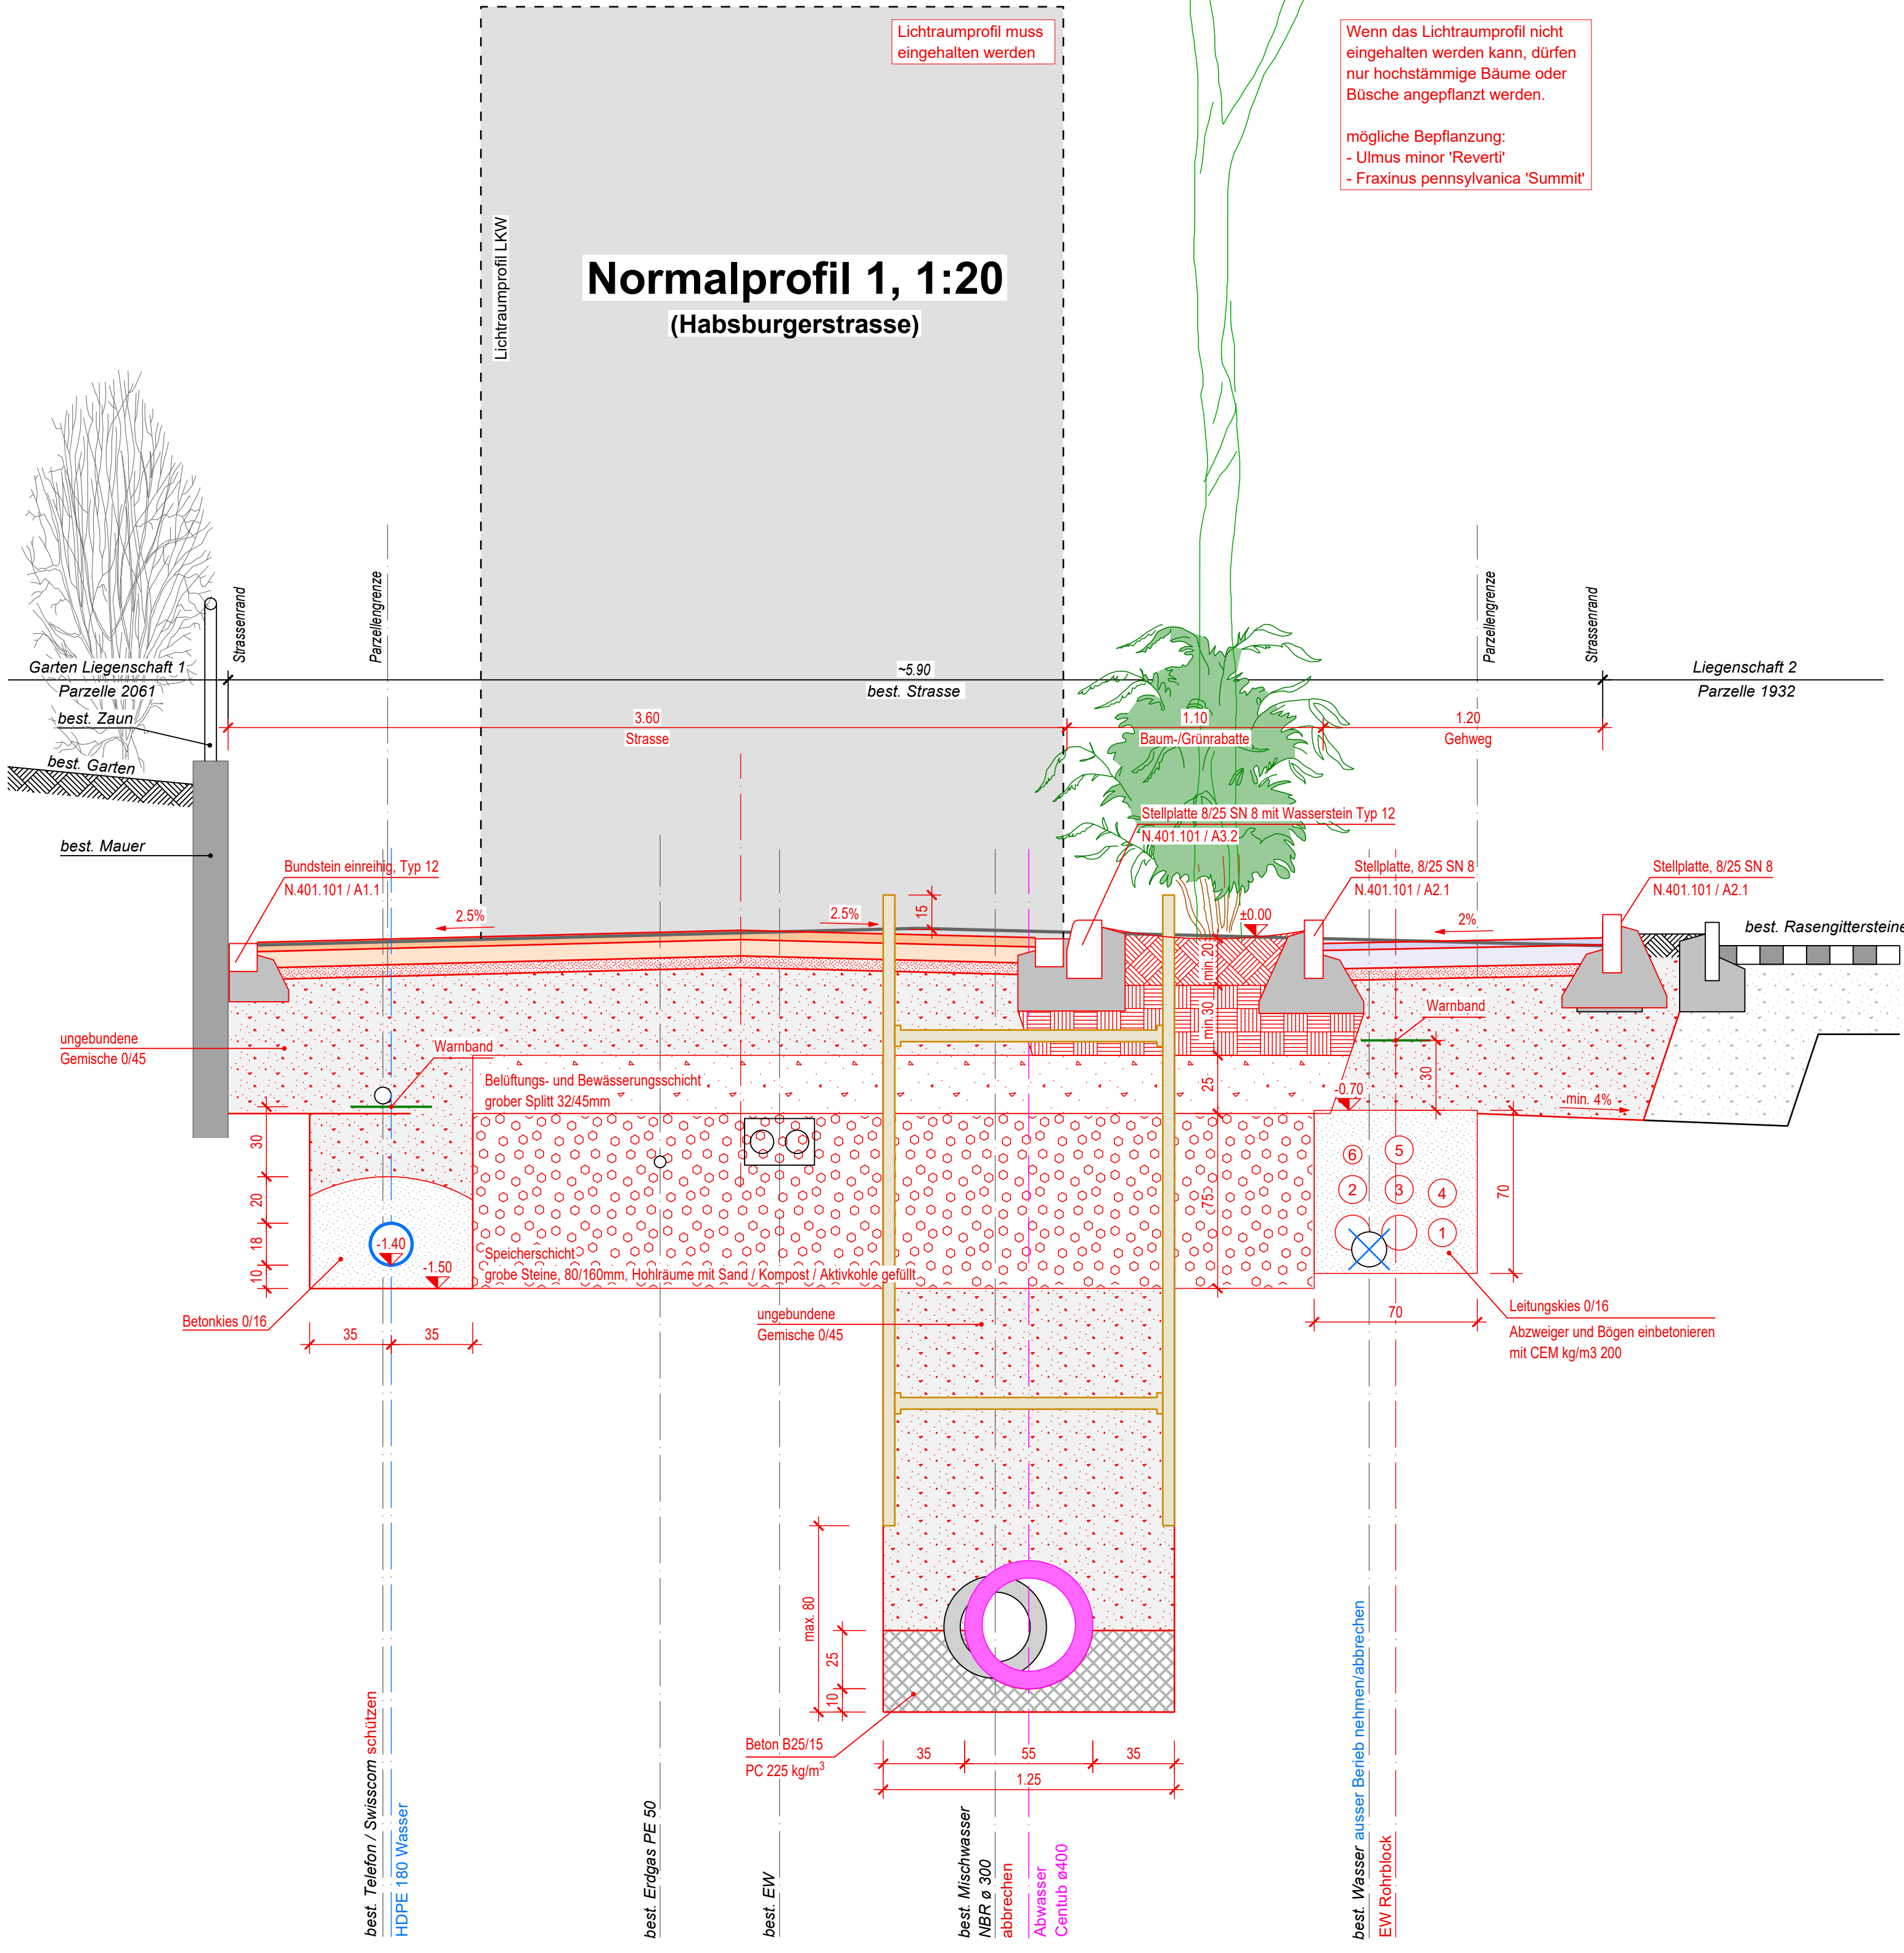

Normalprofil 3, 1:20
(Habsburgerstrasse)

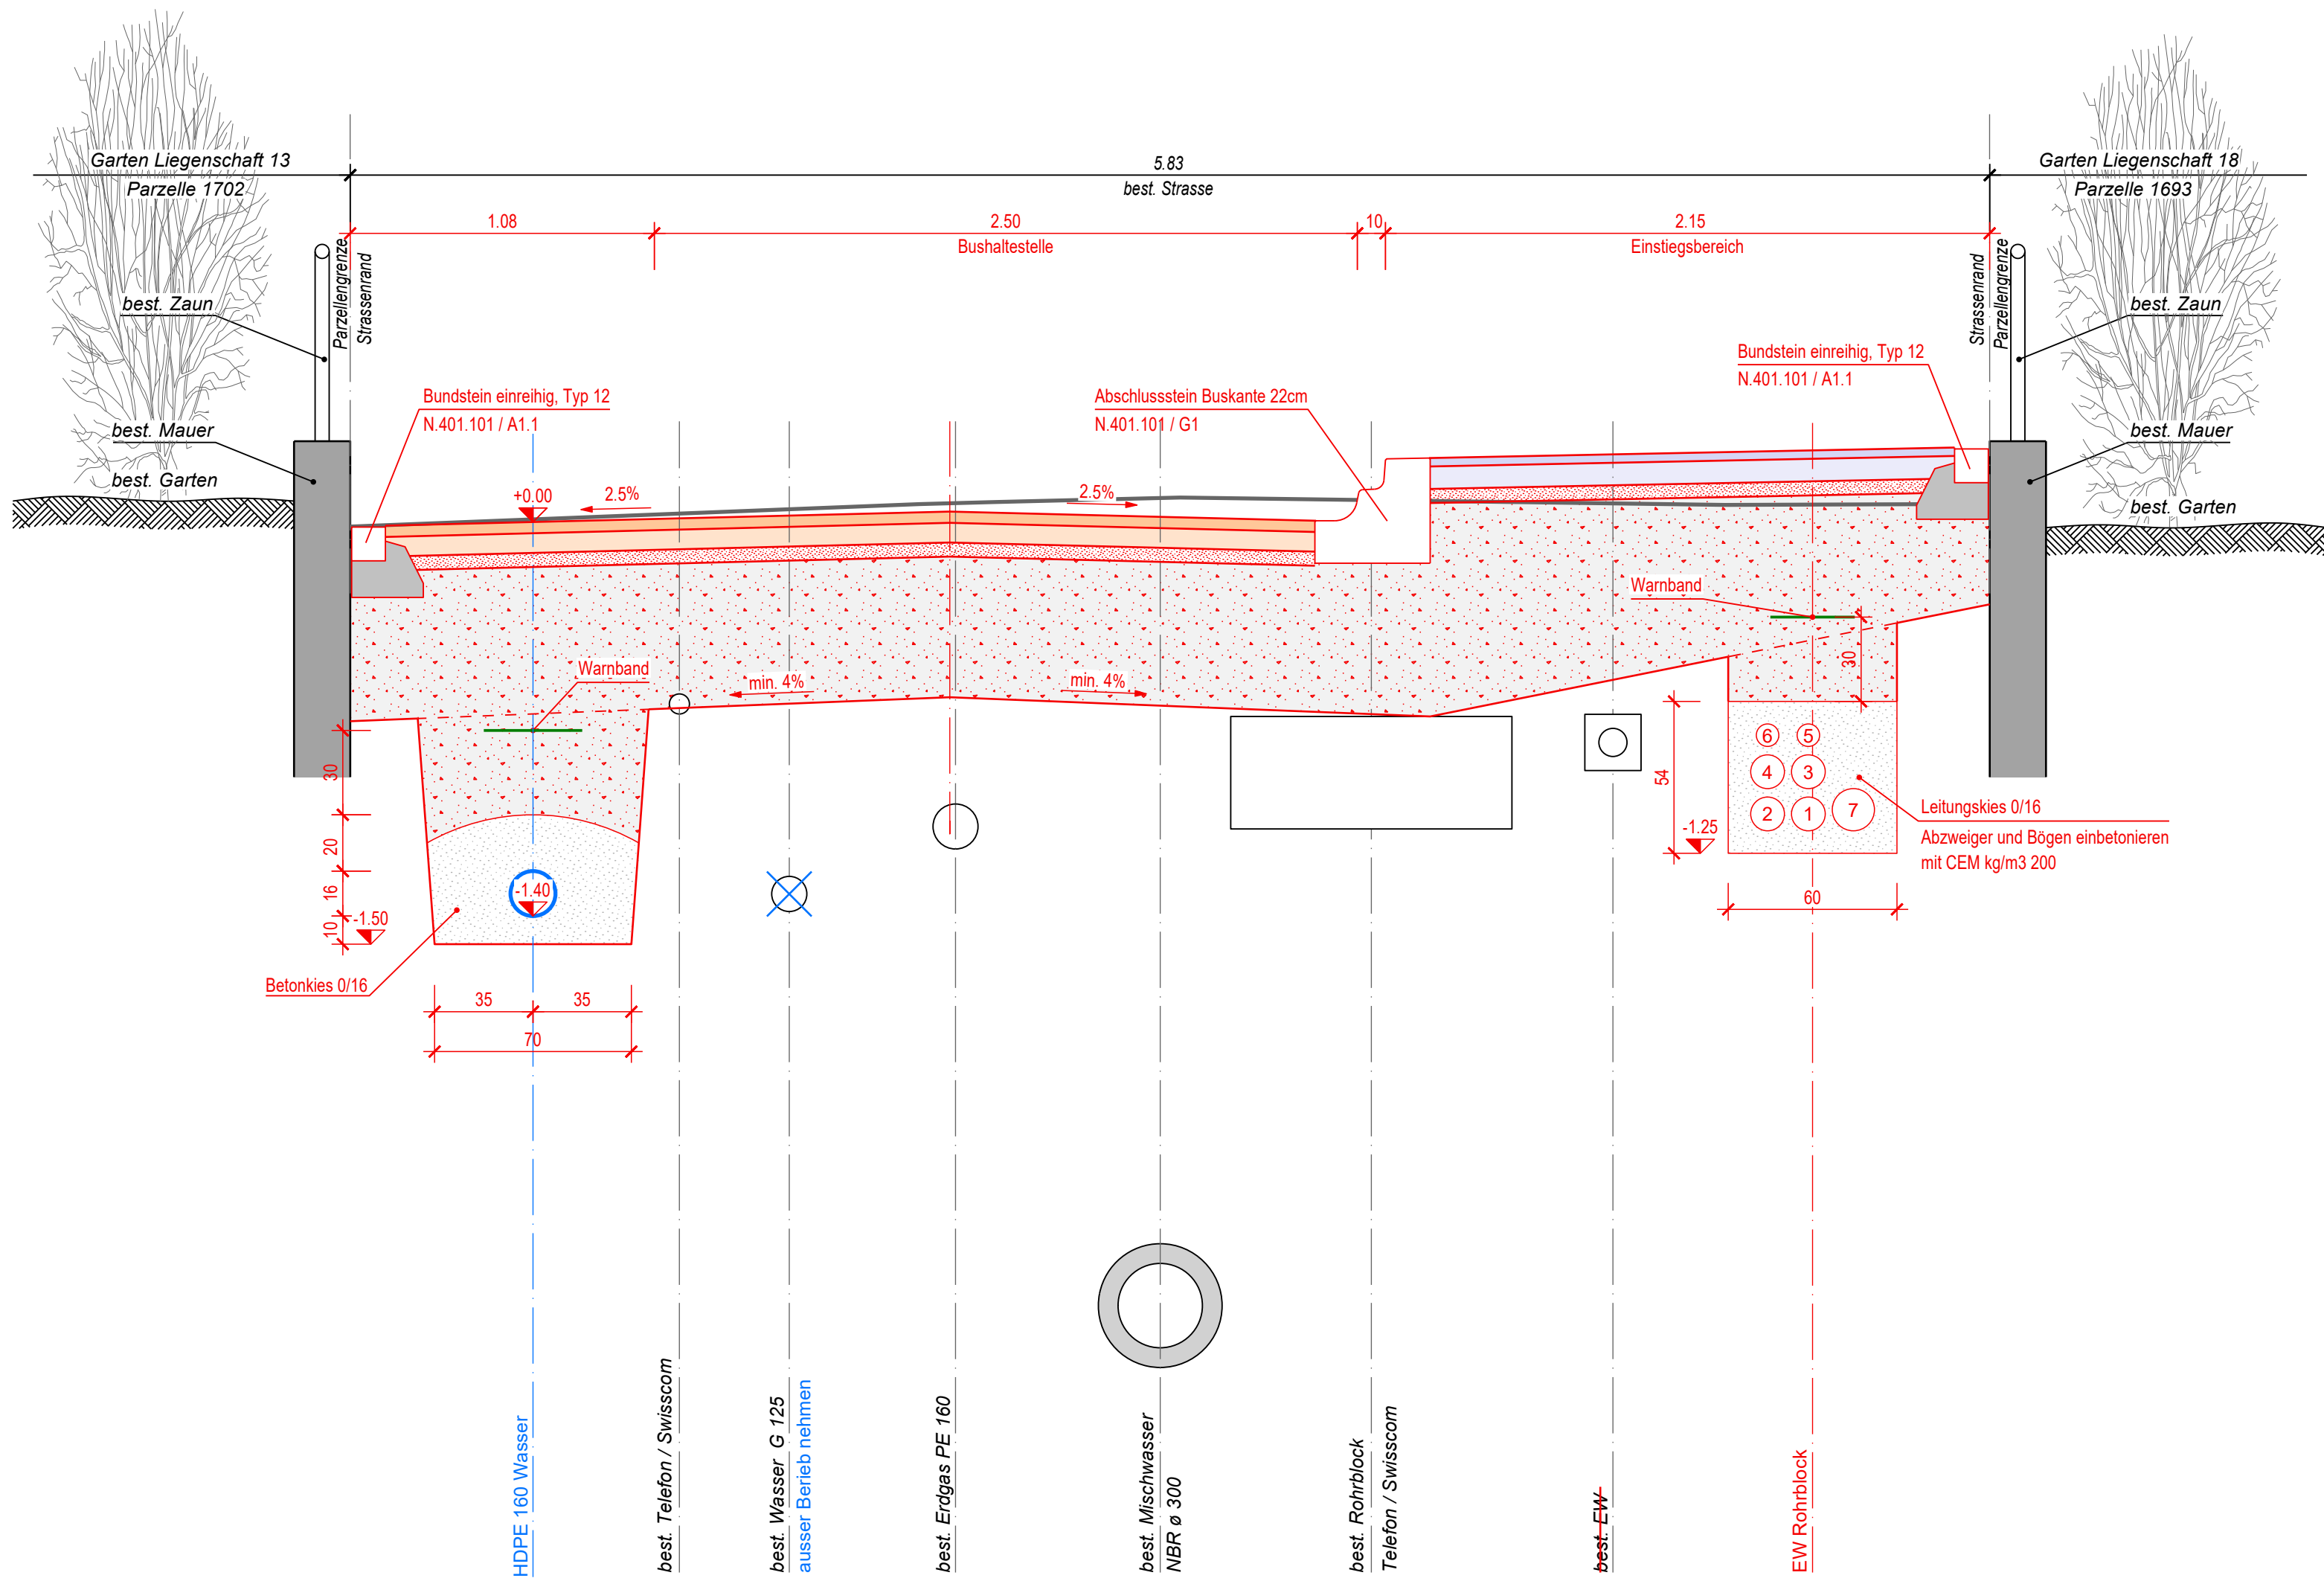

Normalprofil 4, 1:20
(Reutenenstrasse)

