

Gemeinde Windisch Kanton Aargau

Einwohnergemeinde Windisch

Erneuerung Habsburgstrasse und Abschnitt Reutenenstrasse

Situation 1:200

Werkleitungen Teil 3


Auflageprojekt 2026

Bauherr / Grundeigentümer:

Einwohnergemeinde Windisch
Dohlenzelgstrasse 6
5210 Windisch

Projektverfasser:

KSL Ingenieure AG
Täferstrasse 26
5405 Baden-Dättwil

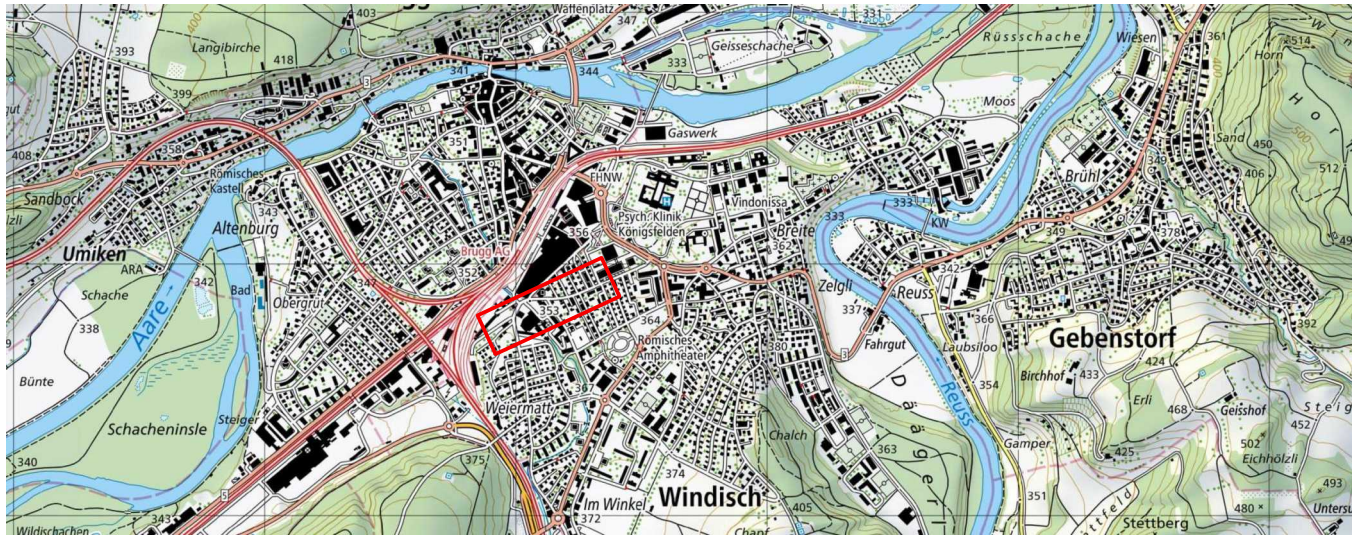

KSL INGENIEURE
KSL Ingenieure AG ksl-ing.ch · Baden-Dättwil · Frick · Muri
Täferstrasse 26 · 5405 Baden-Dättwil · 056 296 26 26
BERATUNG · TRAGWERKE · GEOMATIK · UMWELT · INFRASTRUKTUR · RAUM


Index	Datum	Erstellt	Geprüft am	Visum	Änderungen
-	17.06.2026	DZ	17.06.2026	DB	
a					

Plan Nr. : 225120 / 13

Format: 1050 x 297 mm
CAD Name: 225120_33_01_Situation.2d
RL: 13_Sit_Werkleitungen Teil 3

WICHTIG
Die in diesem Plan enthaltenen Werkleitungen sind nur schematisch eingezeichnet und dienen lediglich als Orientierung. Bauherr und Projektverfasser tragen keinerlei Verantwortung was die Vollständigkeit und genaue Lage der Werkleitungen betrifft. Die genaue Angaben zu den einzelnen Medienleitungen sind den Plänen des jeweiligen Werkes zu entnehmen.

Es werden alle Schachtabdeckungen, Einlaufroste und Schieberkappen ersetzt.

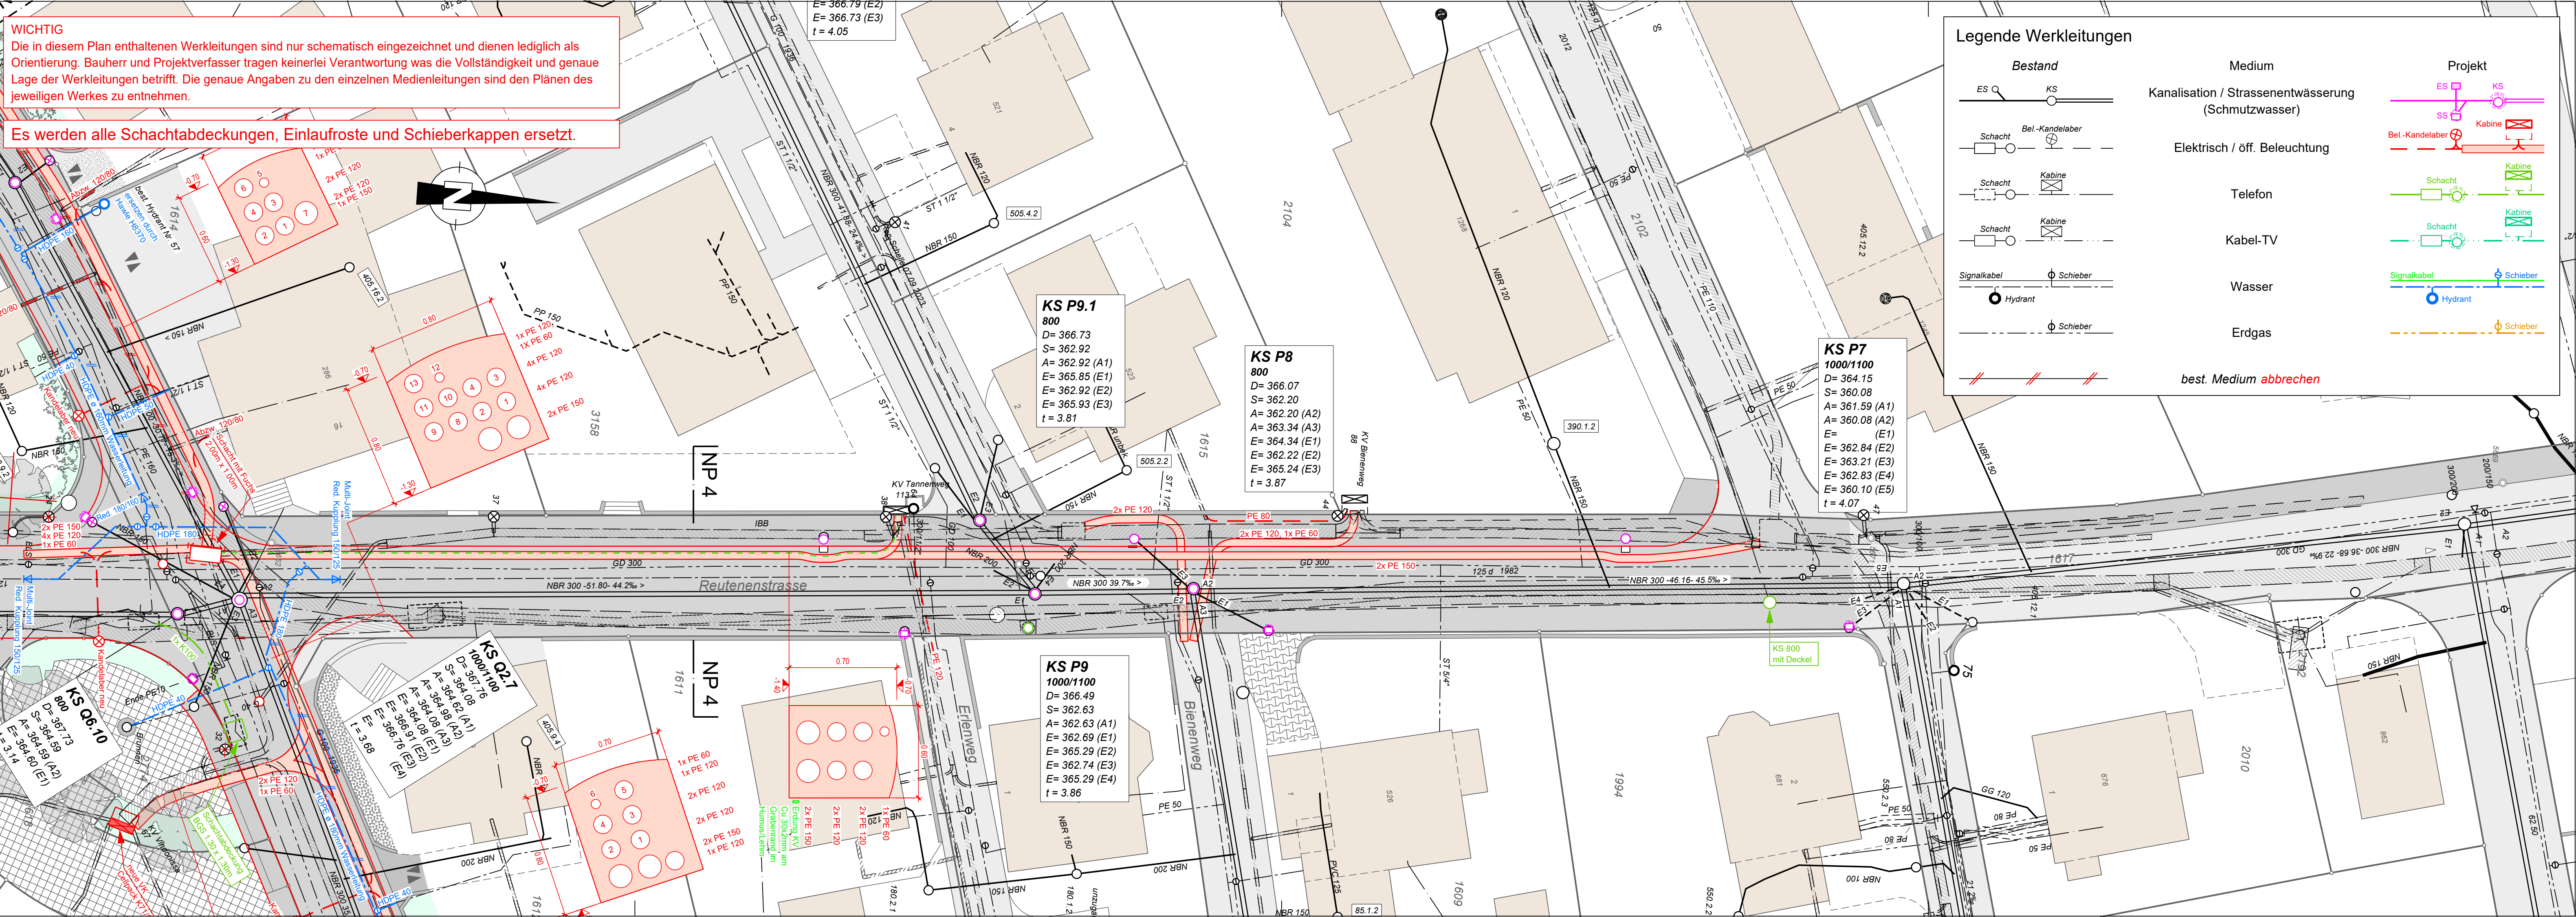

Legende Werkleitungen

Bestand

ES Q KS

Schacht Bel.-Kandelaber

Schacht Kabine

Schacht Kabine

Signalkabel Schieber

Hydrant

Schieber

Medium

Kanalisation / Strassenentwässerung (Schmutzwasser)

Elektrisch / öff. Beleuchtung

Telefon

Kabel-TV

Wasser

Erdgas

best. Medium abbrechen

Projekt

ES KS

Bel.-Kandelaber Kabine

Schacht Kabine

Schacht Kabine

Signalkabel Schieber

Hydrant

Schieber

KS P9.1
800
D= 366.73
S= 362.92
A= 362.92 (A1)
E= 365.85 (E1)
E= 362.92 (E2)
E= 365.93 (E3)
t = 3.81

KS P8
800
D= 366.07
S= 362.20
A= 362.20 (A2)
A= 363.34 (A3)
E= 364.34 (E1)
E= 362.22 (E2)
E= 365.24 (E3)
t = 3.87

KS P7
1000/1100
D= 364.15
S= 360.08
A= 361.59 (A1)
A= 360.08 (A2)
E= (E1)
E= 362.84 (E2)
E= 363.21 (E3)
E= 362.83 (E4)
E= 360.10 (E5)
t = 4.07

KS P9
1000/1100
D= 366.49
S= 362.63
A= 362.63 (A1)
E= 362.69 (E1)
E= 365.29 (E2)
E= 362.74 (E3)
E= 365.29 (E4)
t = 3.86

KS Q2.7
1000/1100
D= 367.76
S= 364.08
A= 364.92 (A1)
A= 364.98 (A2)
A= 364.08 (A3)
E= 364.08 (E1)
E= 366.91 (E2)
E= 366.16 (E3)
E= 366.16 (E4)
t = 3.68

KS Q6.10
800
D= 367.73
S= 364.59
A= 364.59 (A1)
A= 364.60 (E1)
t = 3.14

KS Q9.10
800
D= 367.73
S= 364.59
A= 364.59 (A1)
A= 364.60 (E1)
t = 3.14