


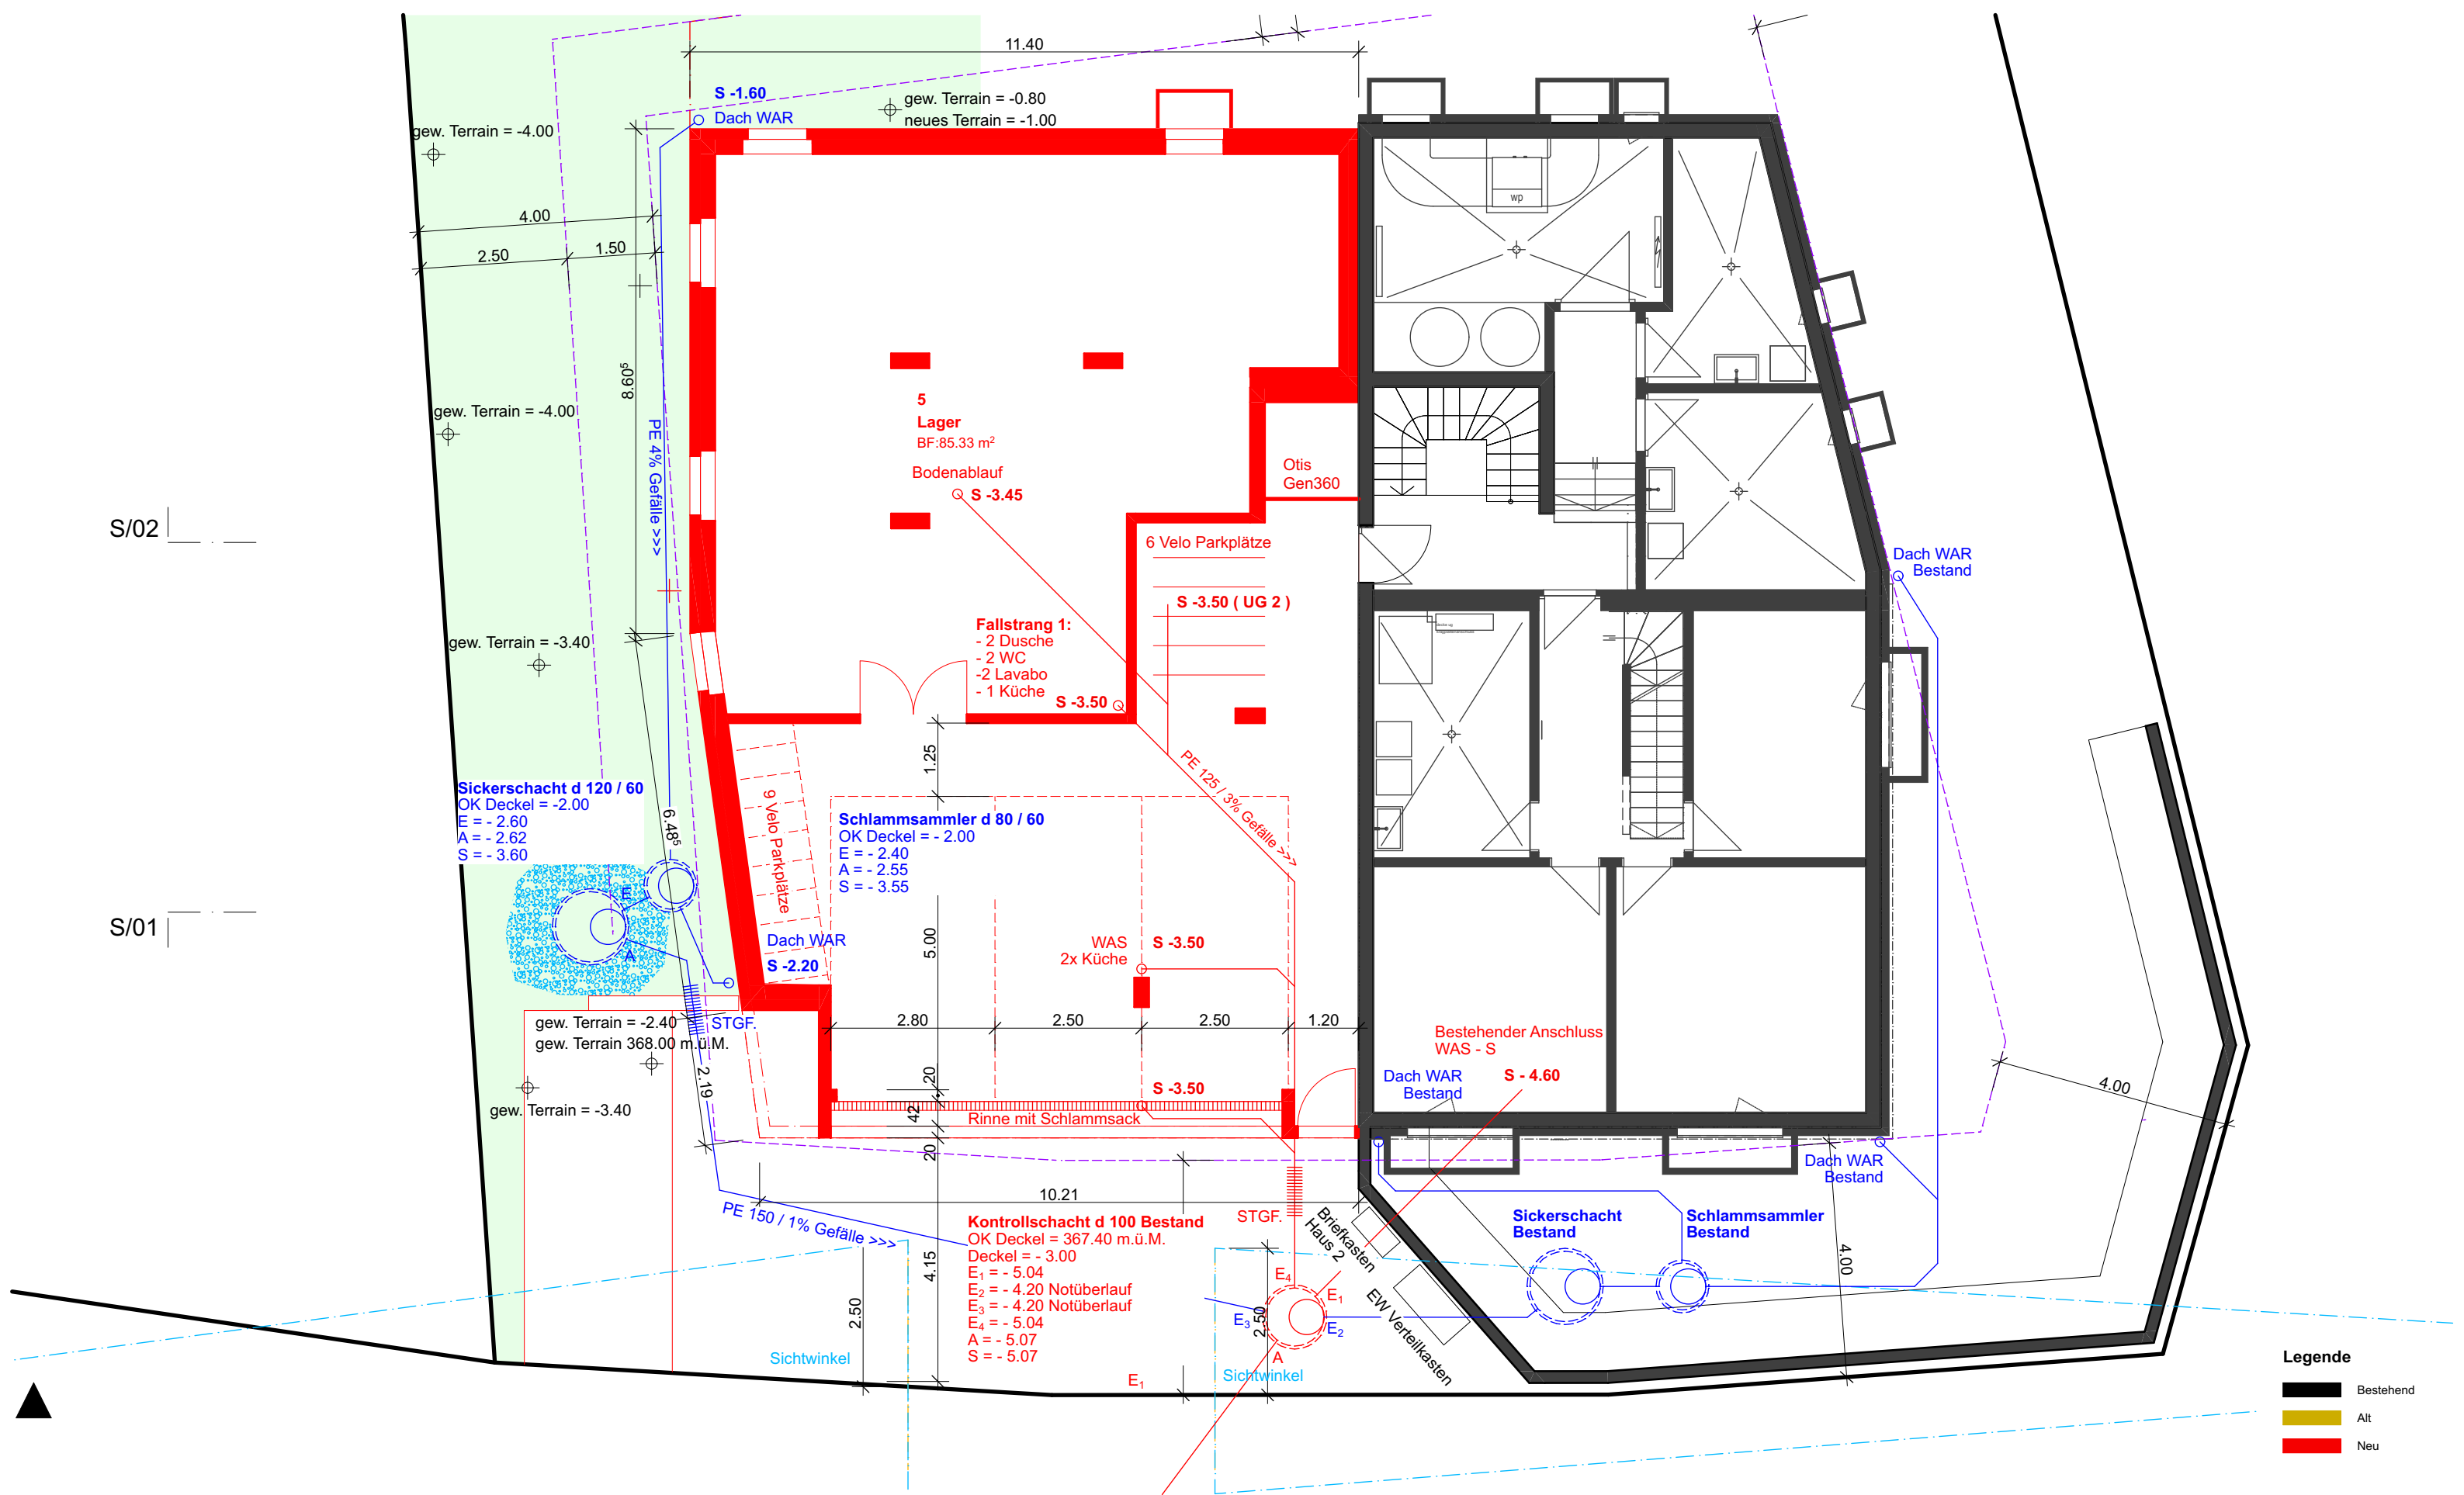

PROJEKTVERFASSER:

BAUHERR / GRUNDEIGENTÜMER:

BAUVORHABEN:

PLANUNGSPHASE:

PROJEKTNUMMER:

REVIDIERT:

Konkret AG
Augustin Keller-Str.9
5600 Lenzburg

Ahmet Agac
Eisenweg 4
5210 Windisch

Neubau MFH 2

Reutenenstrasse 17, 5210 Windisch

Baueingabe

PLANNUMMER:

PLANTITEL:

02

Kanalisation UG 1



GEZEICHNET:

DATUM:

10.06.2026

MASSSTAB:

1:100

PLANGRÖSSE:

A3