
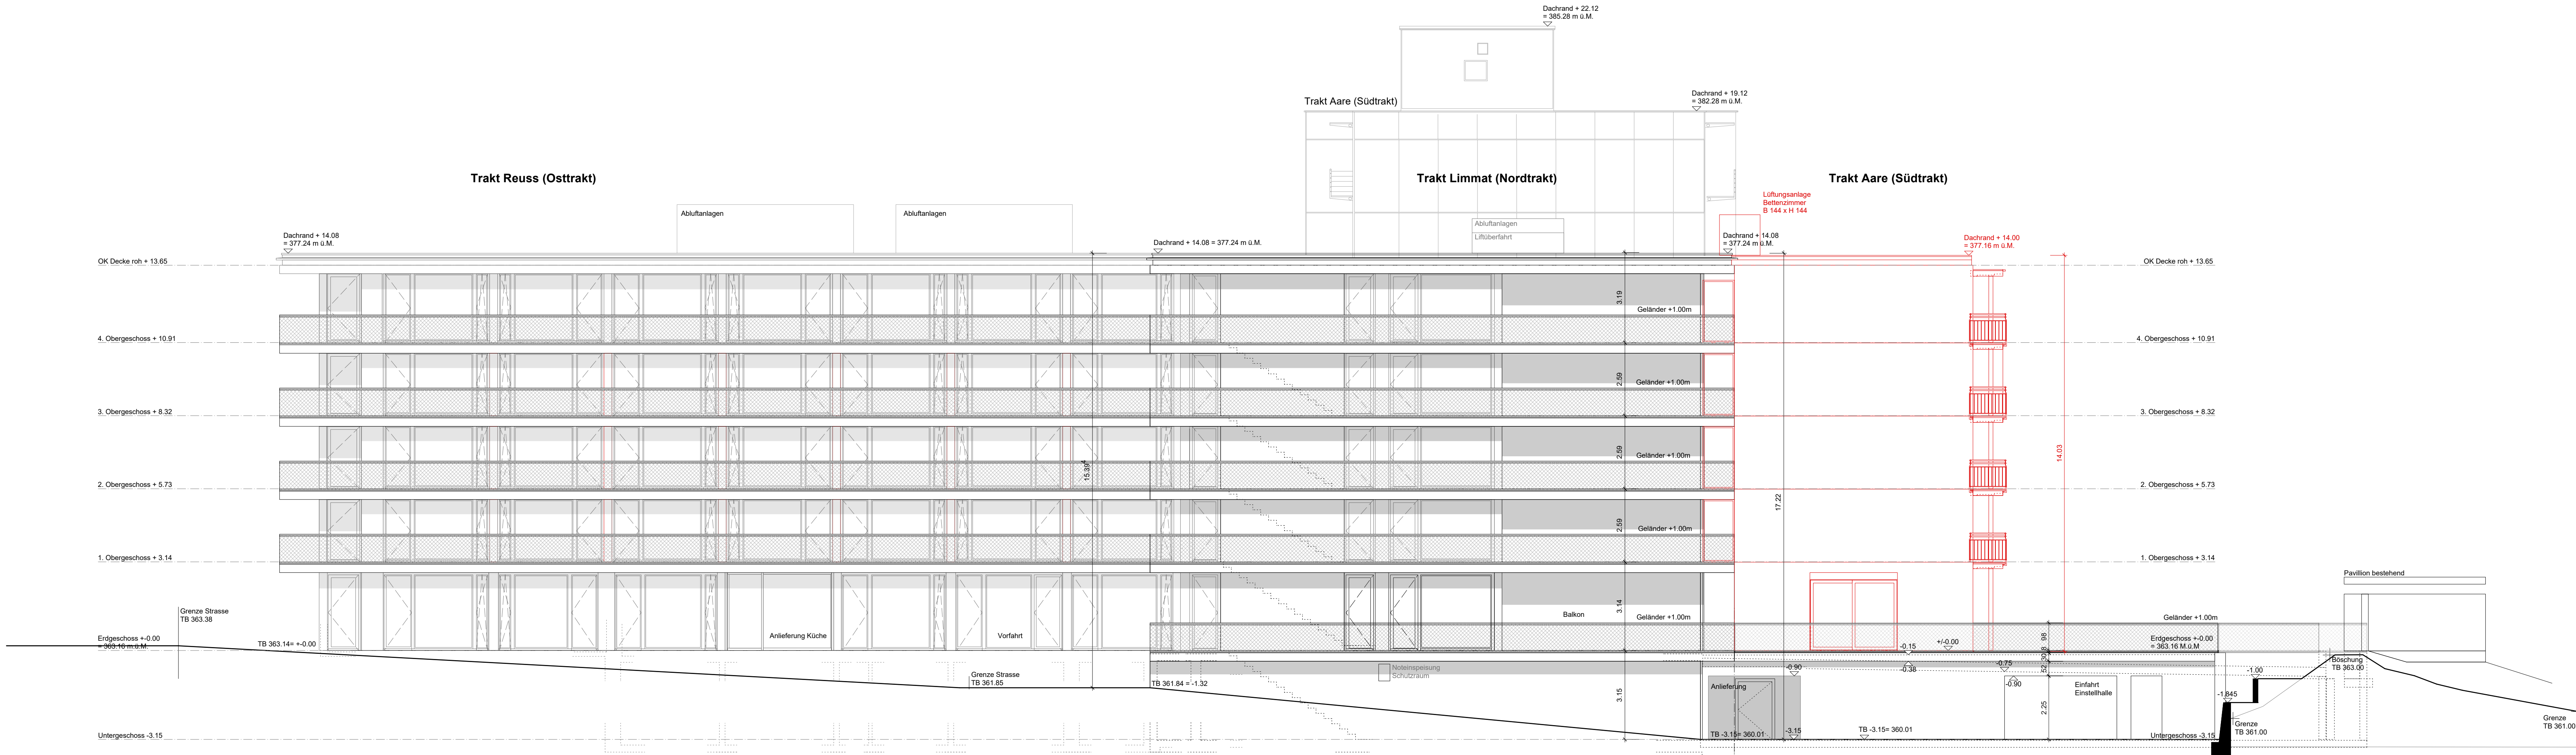
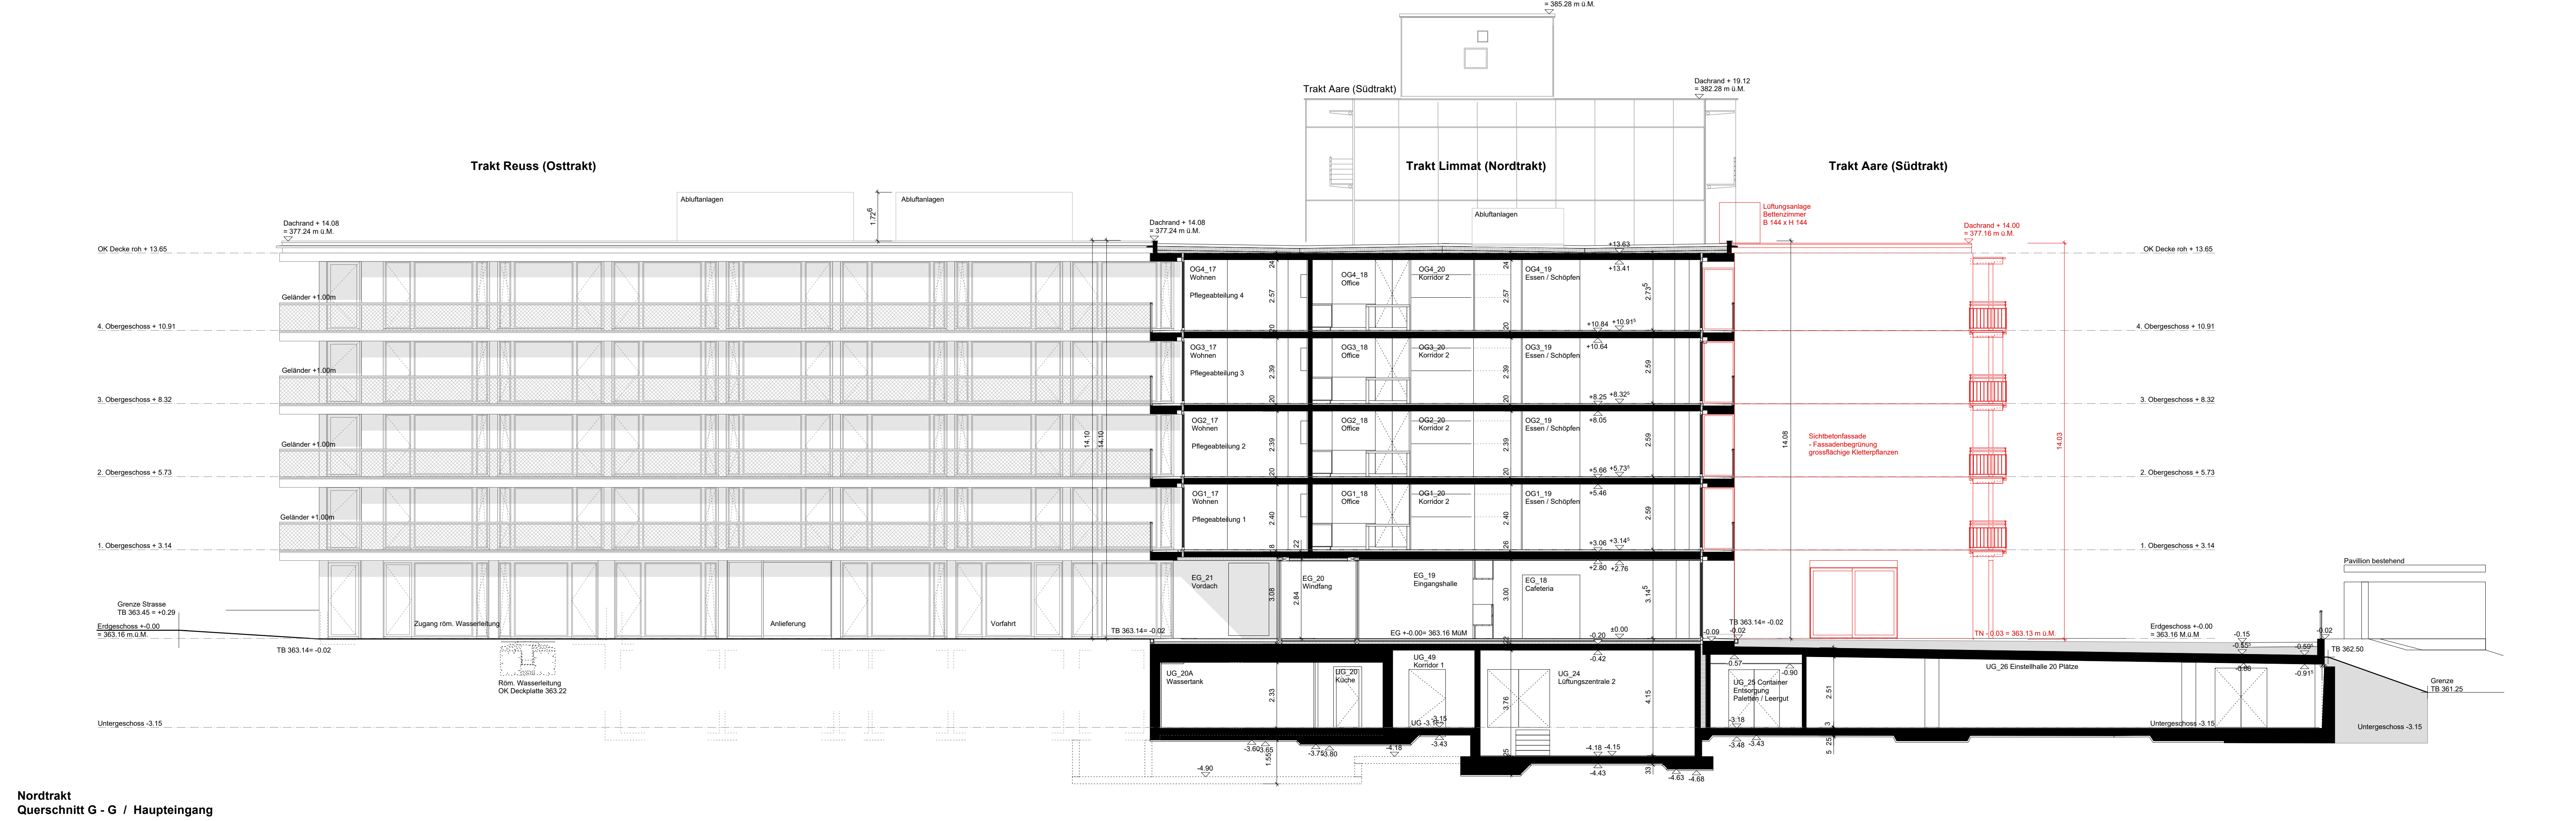


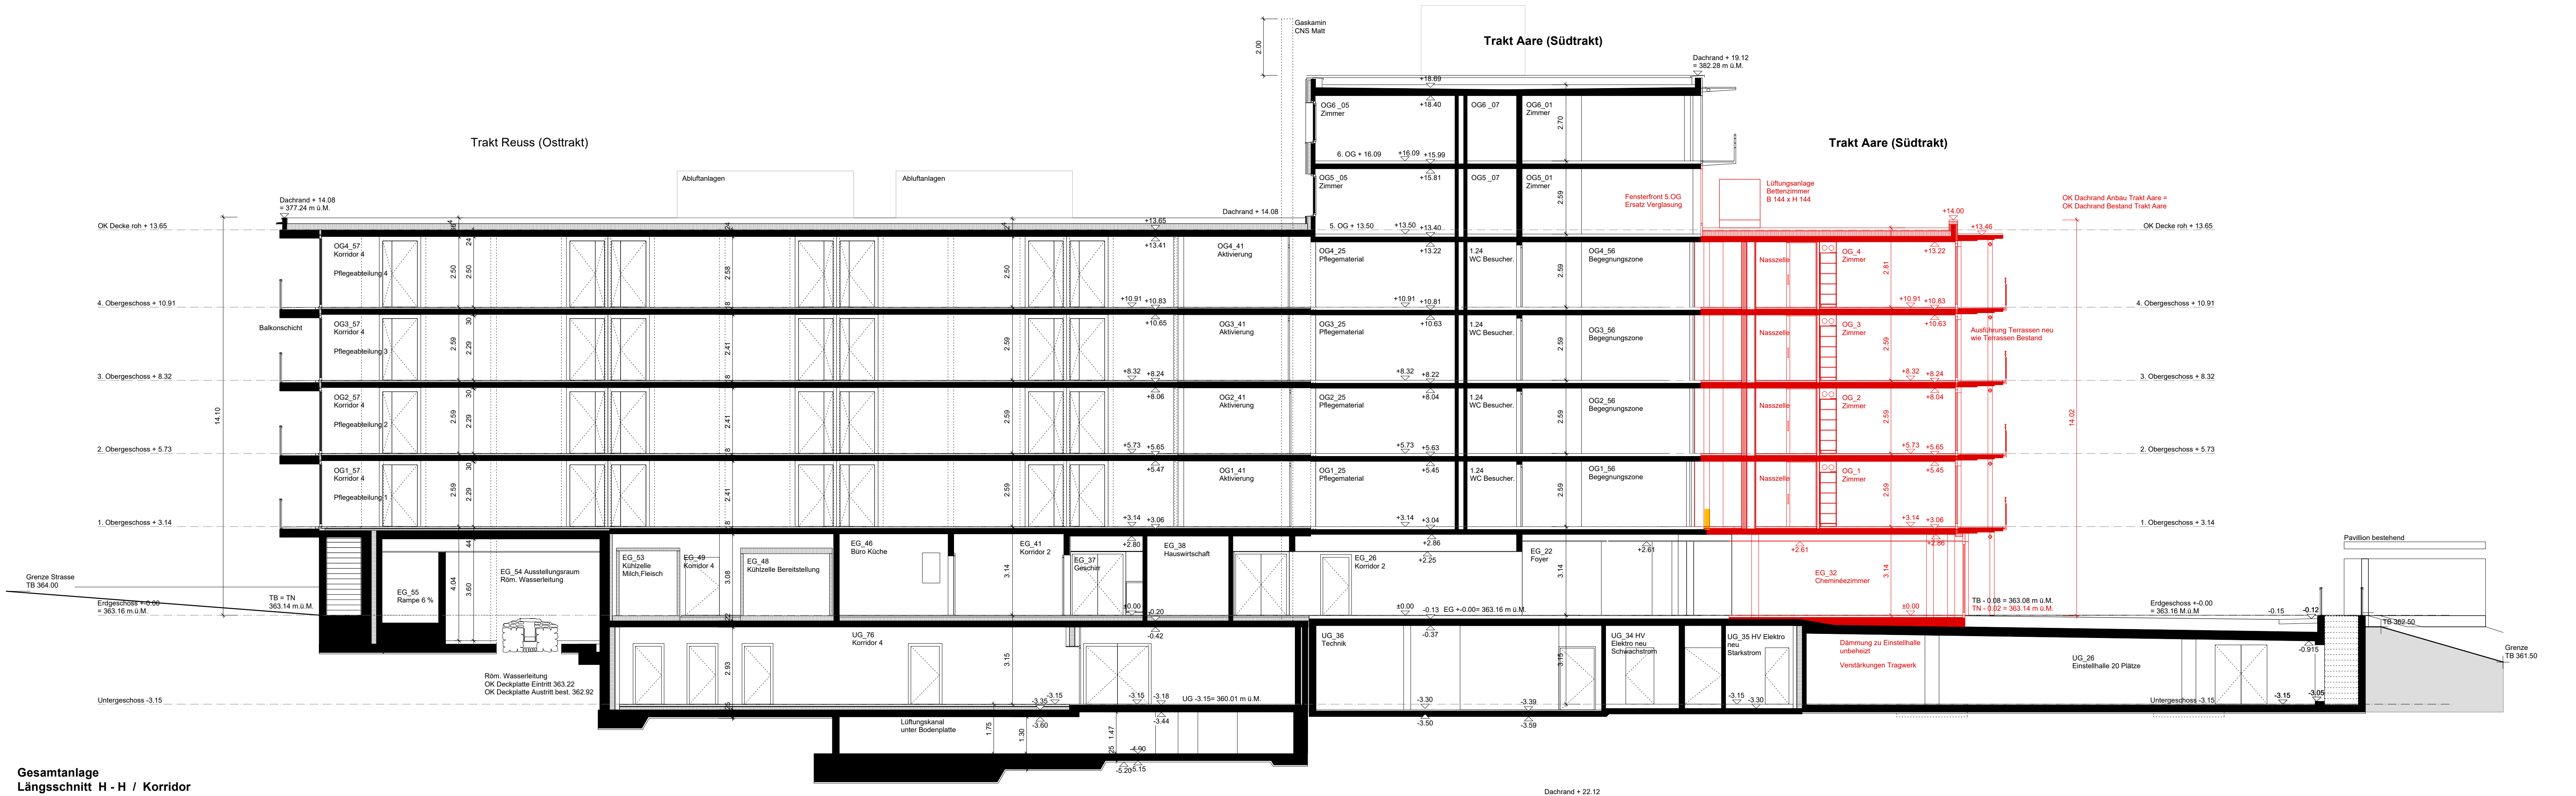

Windisch, 21.07.2026

Bauherrschaft / Grundigentümer
Unterschrift der Pläne gedruckt. Pläne unterschrieben
Unterschrift der Pläne als PDF Datei: siehe separates Unterschriftenblatt

Projektfasser
Unterschrift der Pläne gedruckt. Pläne unterschrieben
Unterschrift der Pläne als PDF Datei: siehe separates Unterschriftenblatt

Übersichtsplan Gesamtanlage / Schnittbenen

Legende

- Bestand
- Abbruch
- Neu
- TB Terrainkote bestehend
- TN Terrainkote Neu

Höhenreferenzpunkt = 363.16 m ü.M. = Fertig Boden EG Trakt Aare

Projektstand	Baueingabe	Plan Nr.	100 - 09	Planstand	21.07.2026
Planausschnitt	Gesamtanlage	Massstab	M 1:100		
Planbezeichnung	Schnitte / Fassaden - Plan 2	Plangrösse	120 x 80.1		
Baugenort	Lindenpark Windisch - Sanierung Trakt Aare				
Objektadresse	Pflegezentrum Lindenpark 1 Lindhofstrasse 2 5210 Windisch				
Bauherrschaft	Sauveria AG Lindhofstrasse 2 5210 Windisch				
Projektfasser	Edin Architekten AG Spinnenstrasse 5 5300 Turgi T 056 209 04 50 M 079 991 58 22 edin@edinarchitekten.ch				