


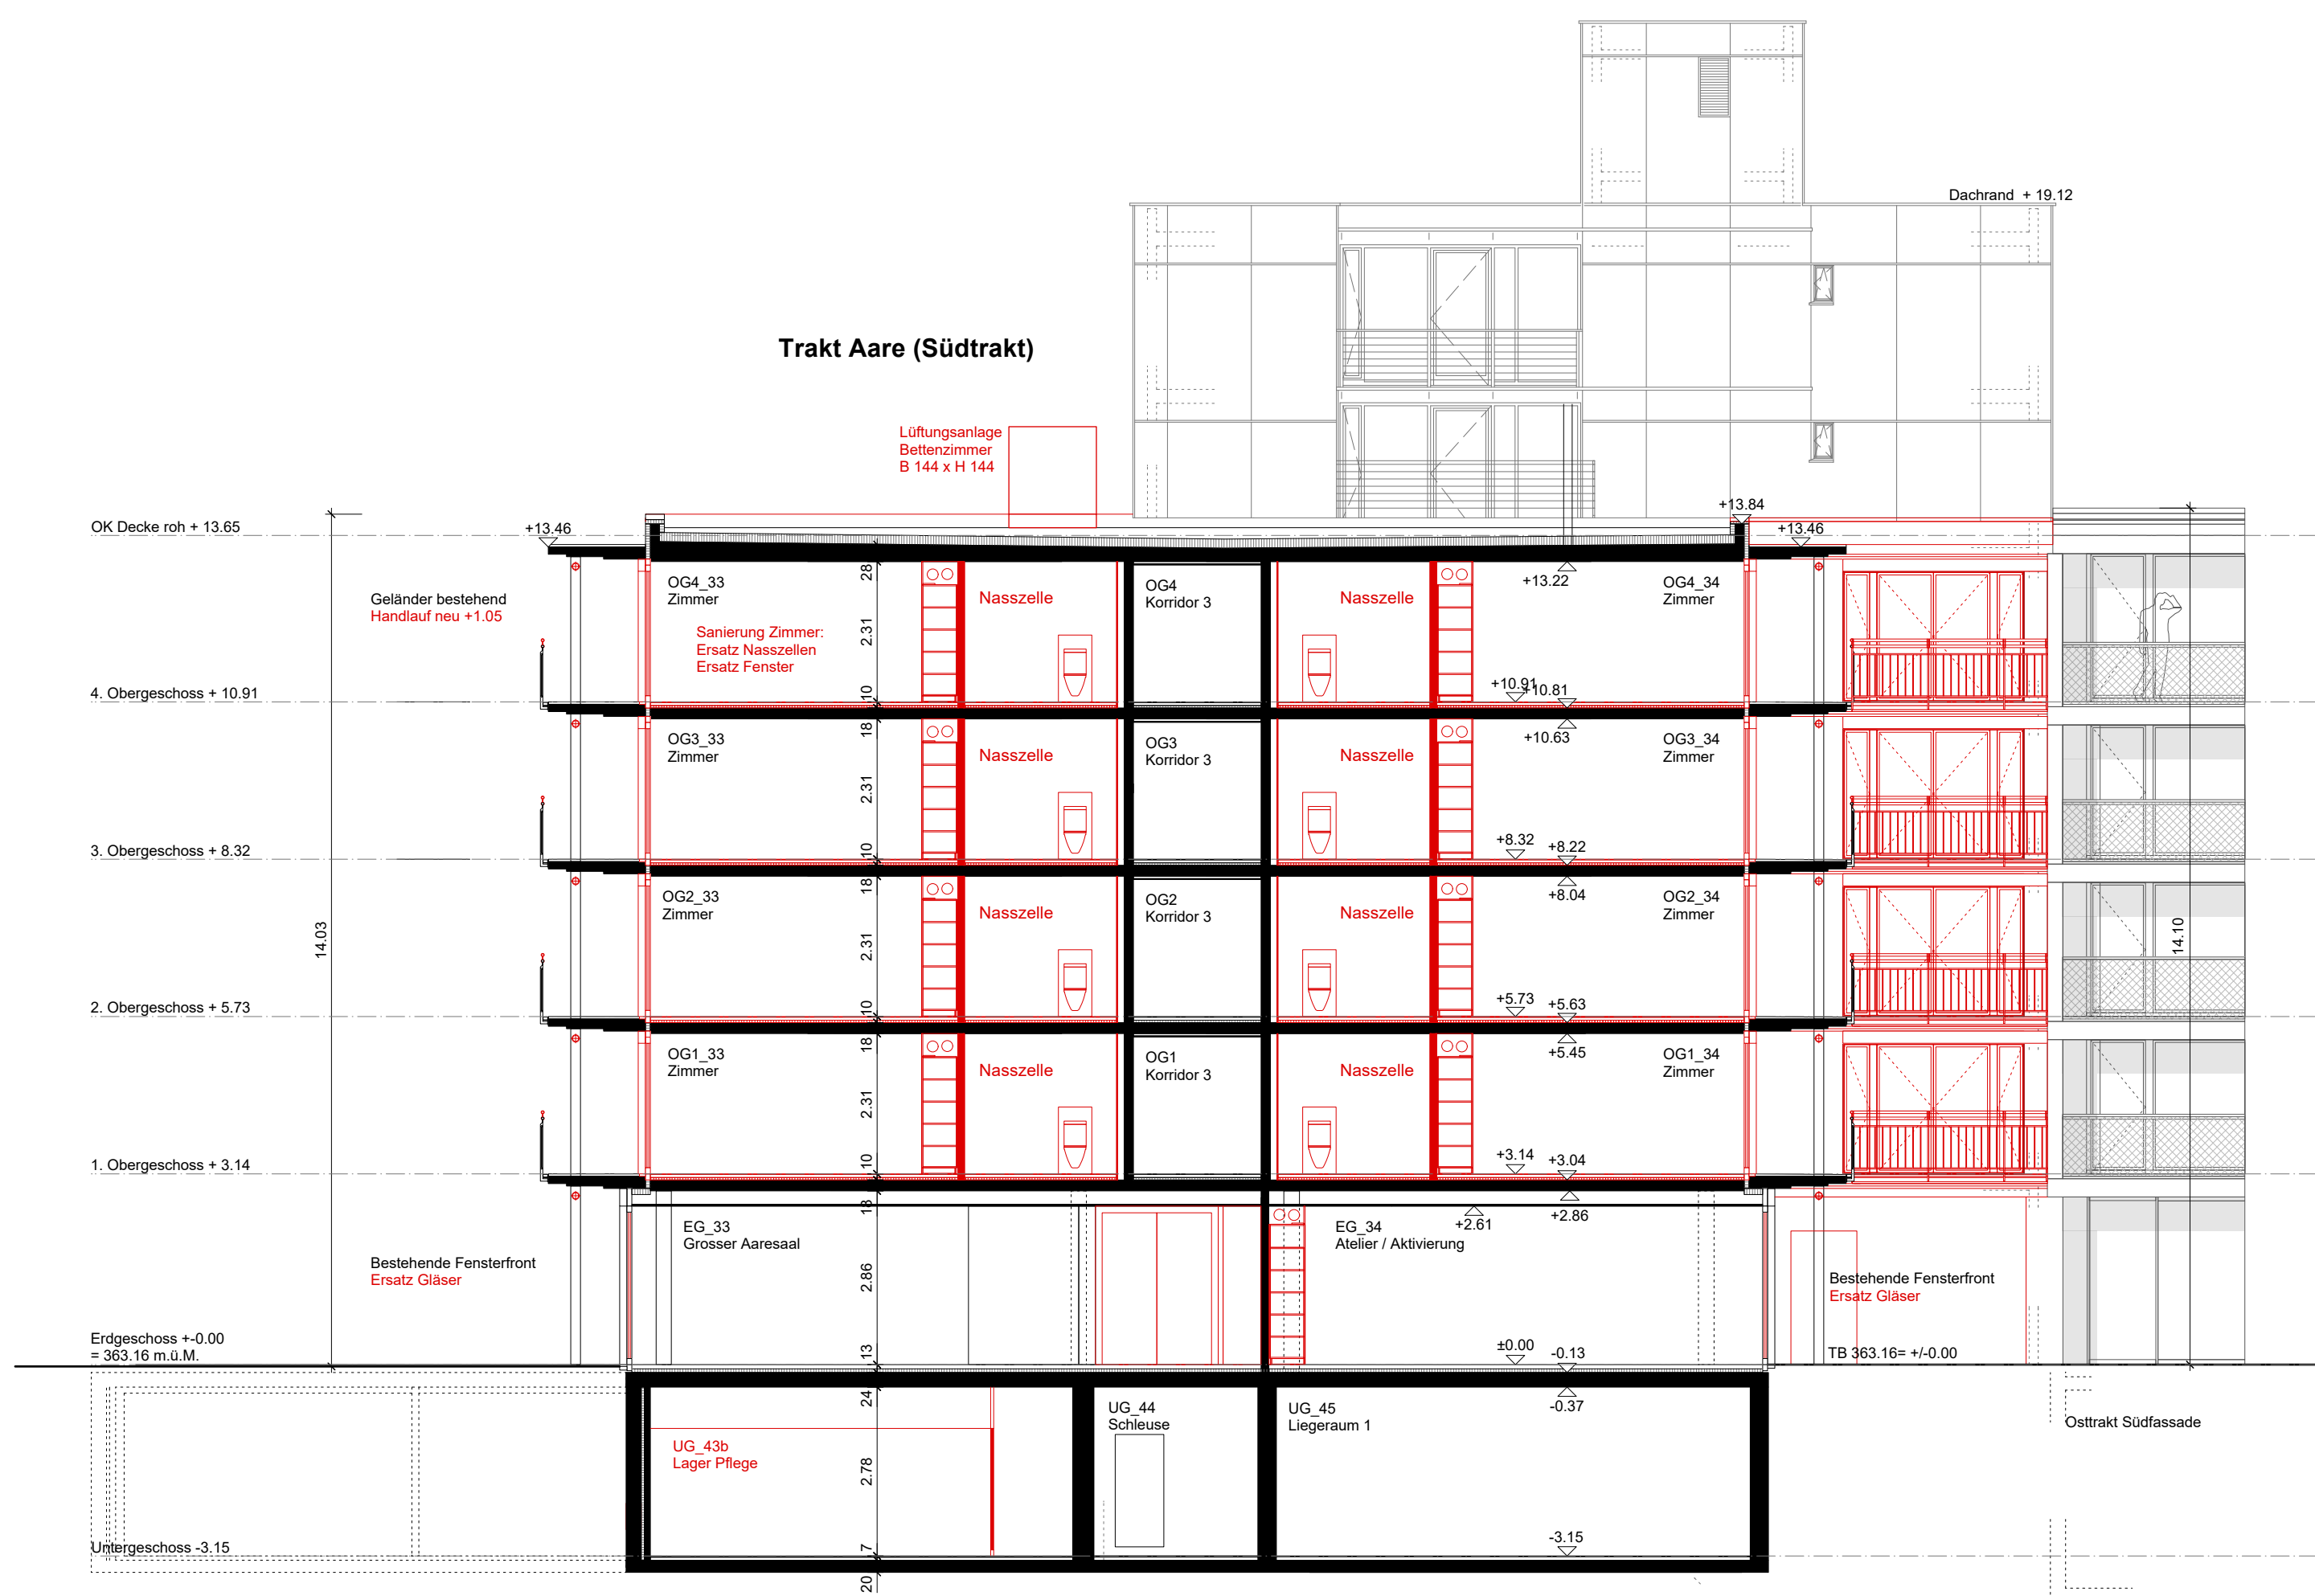


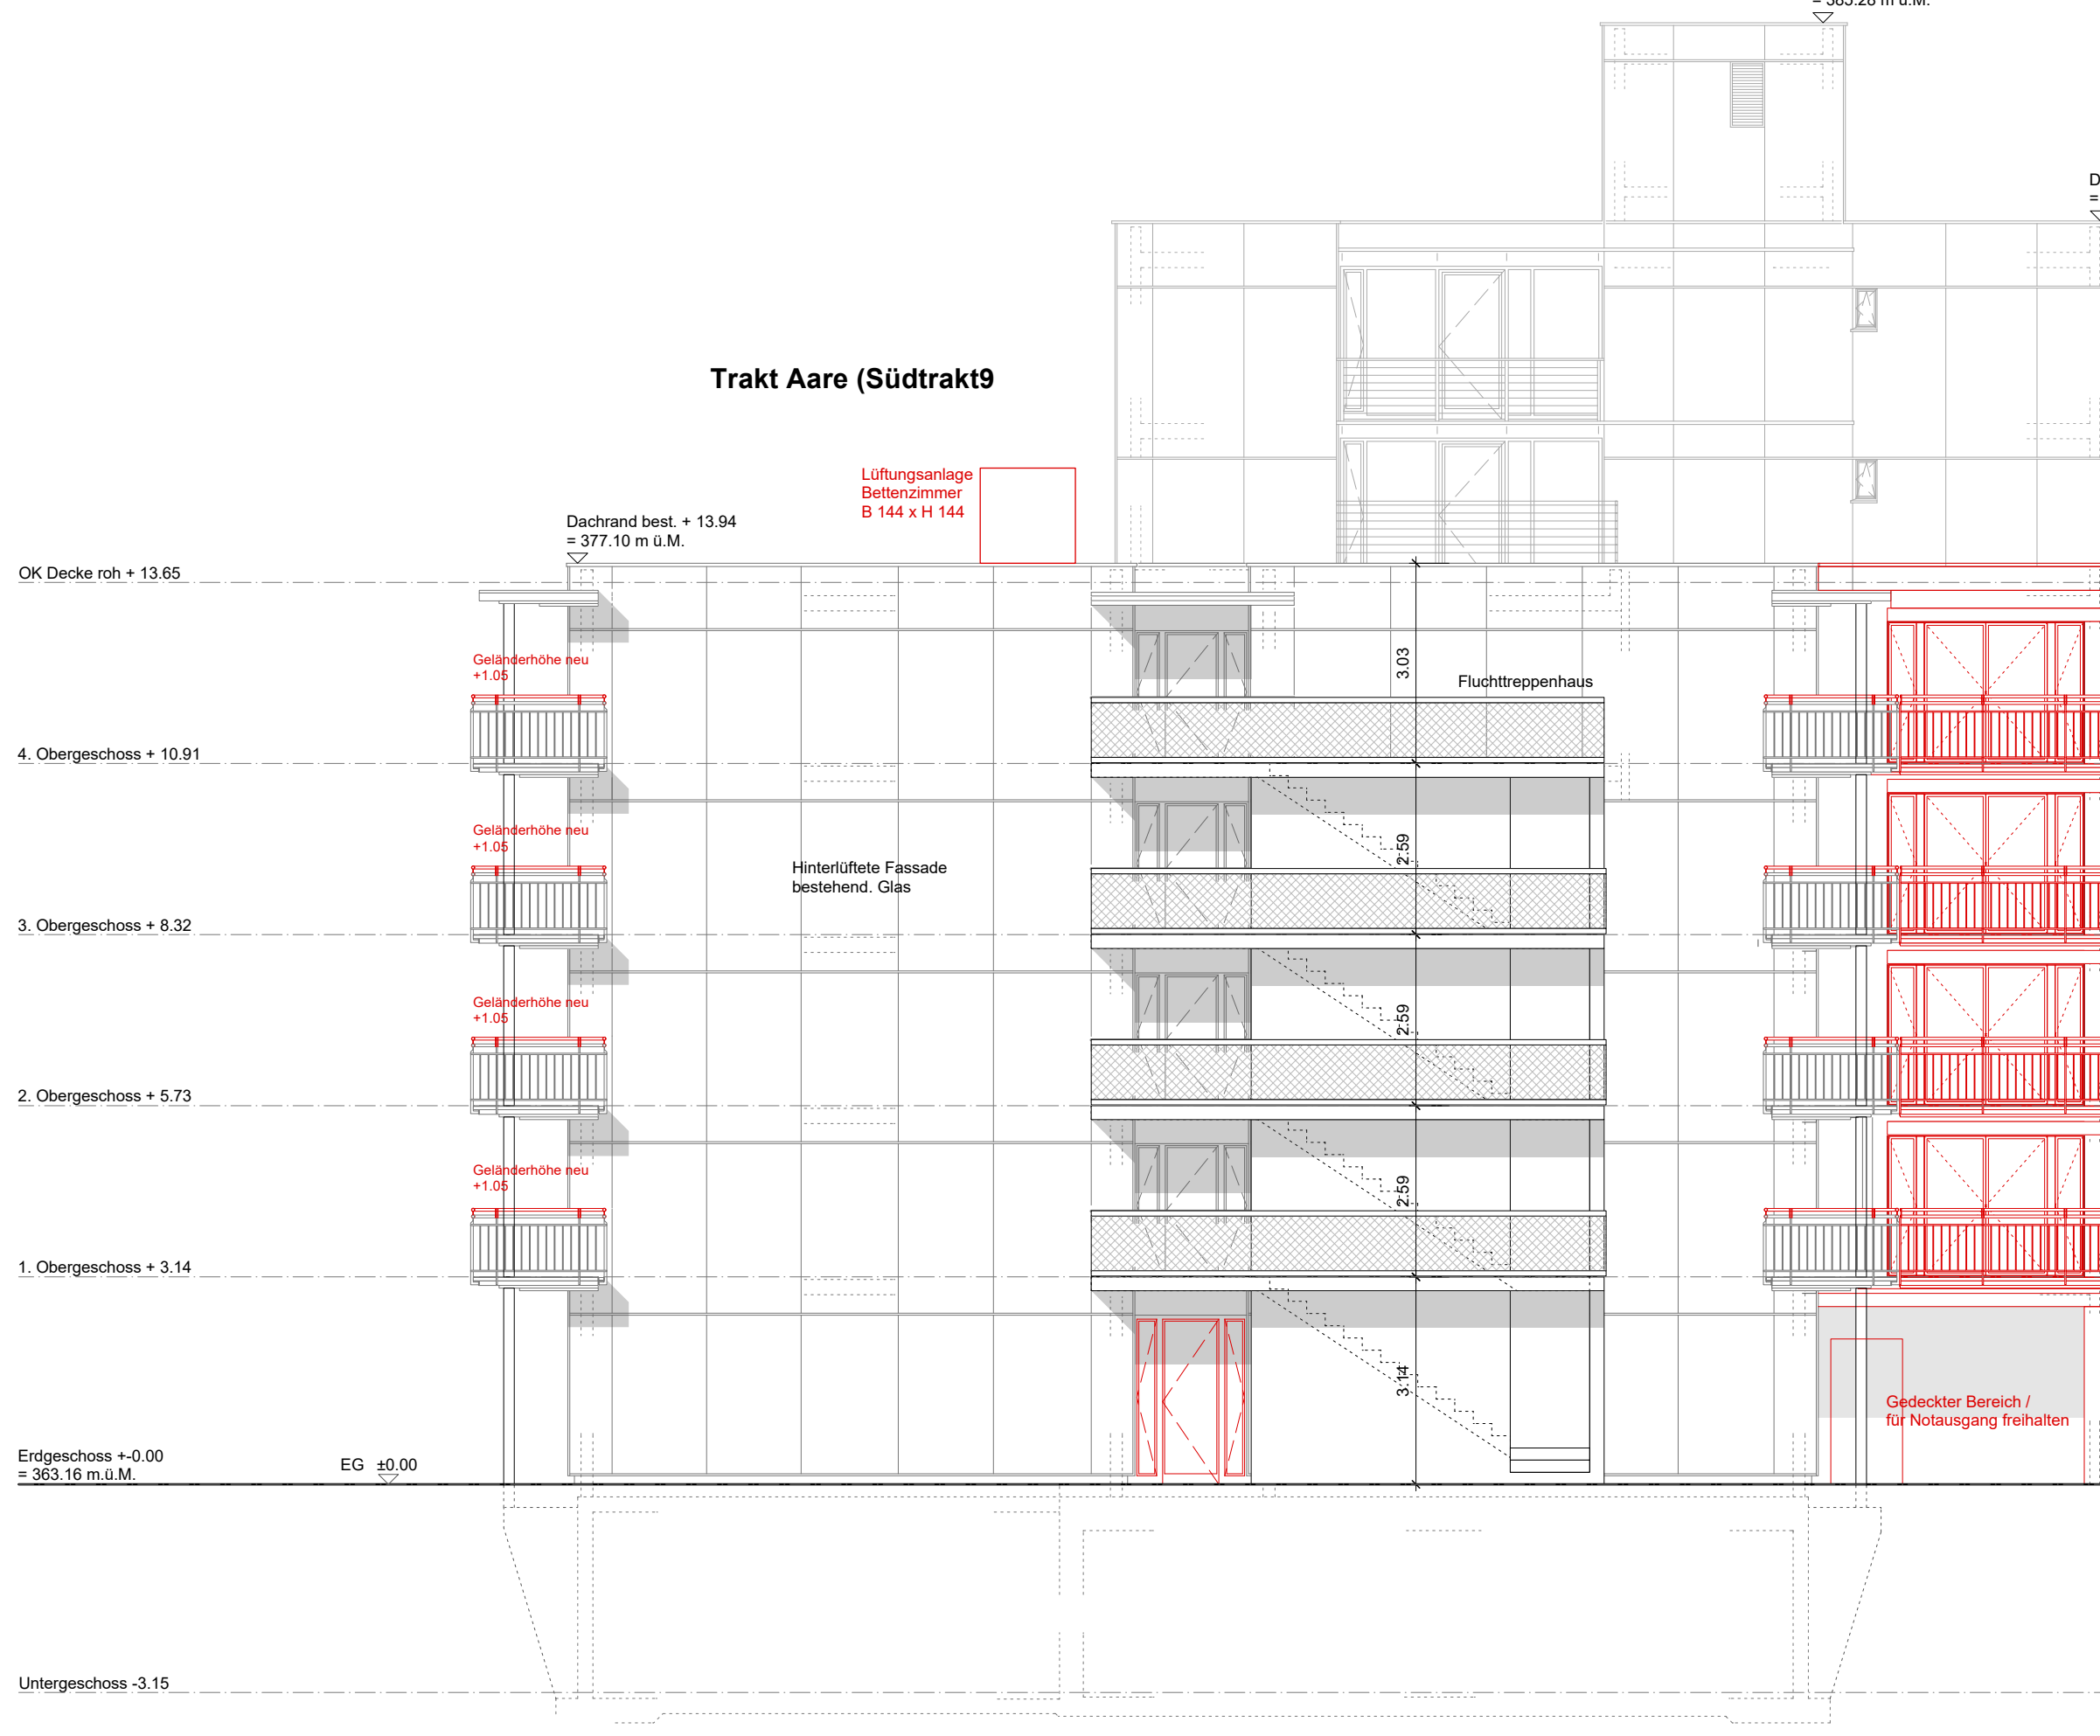


Gesamtanlage
Querschnitt L-L

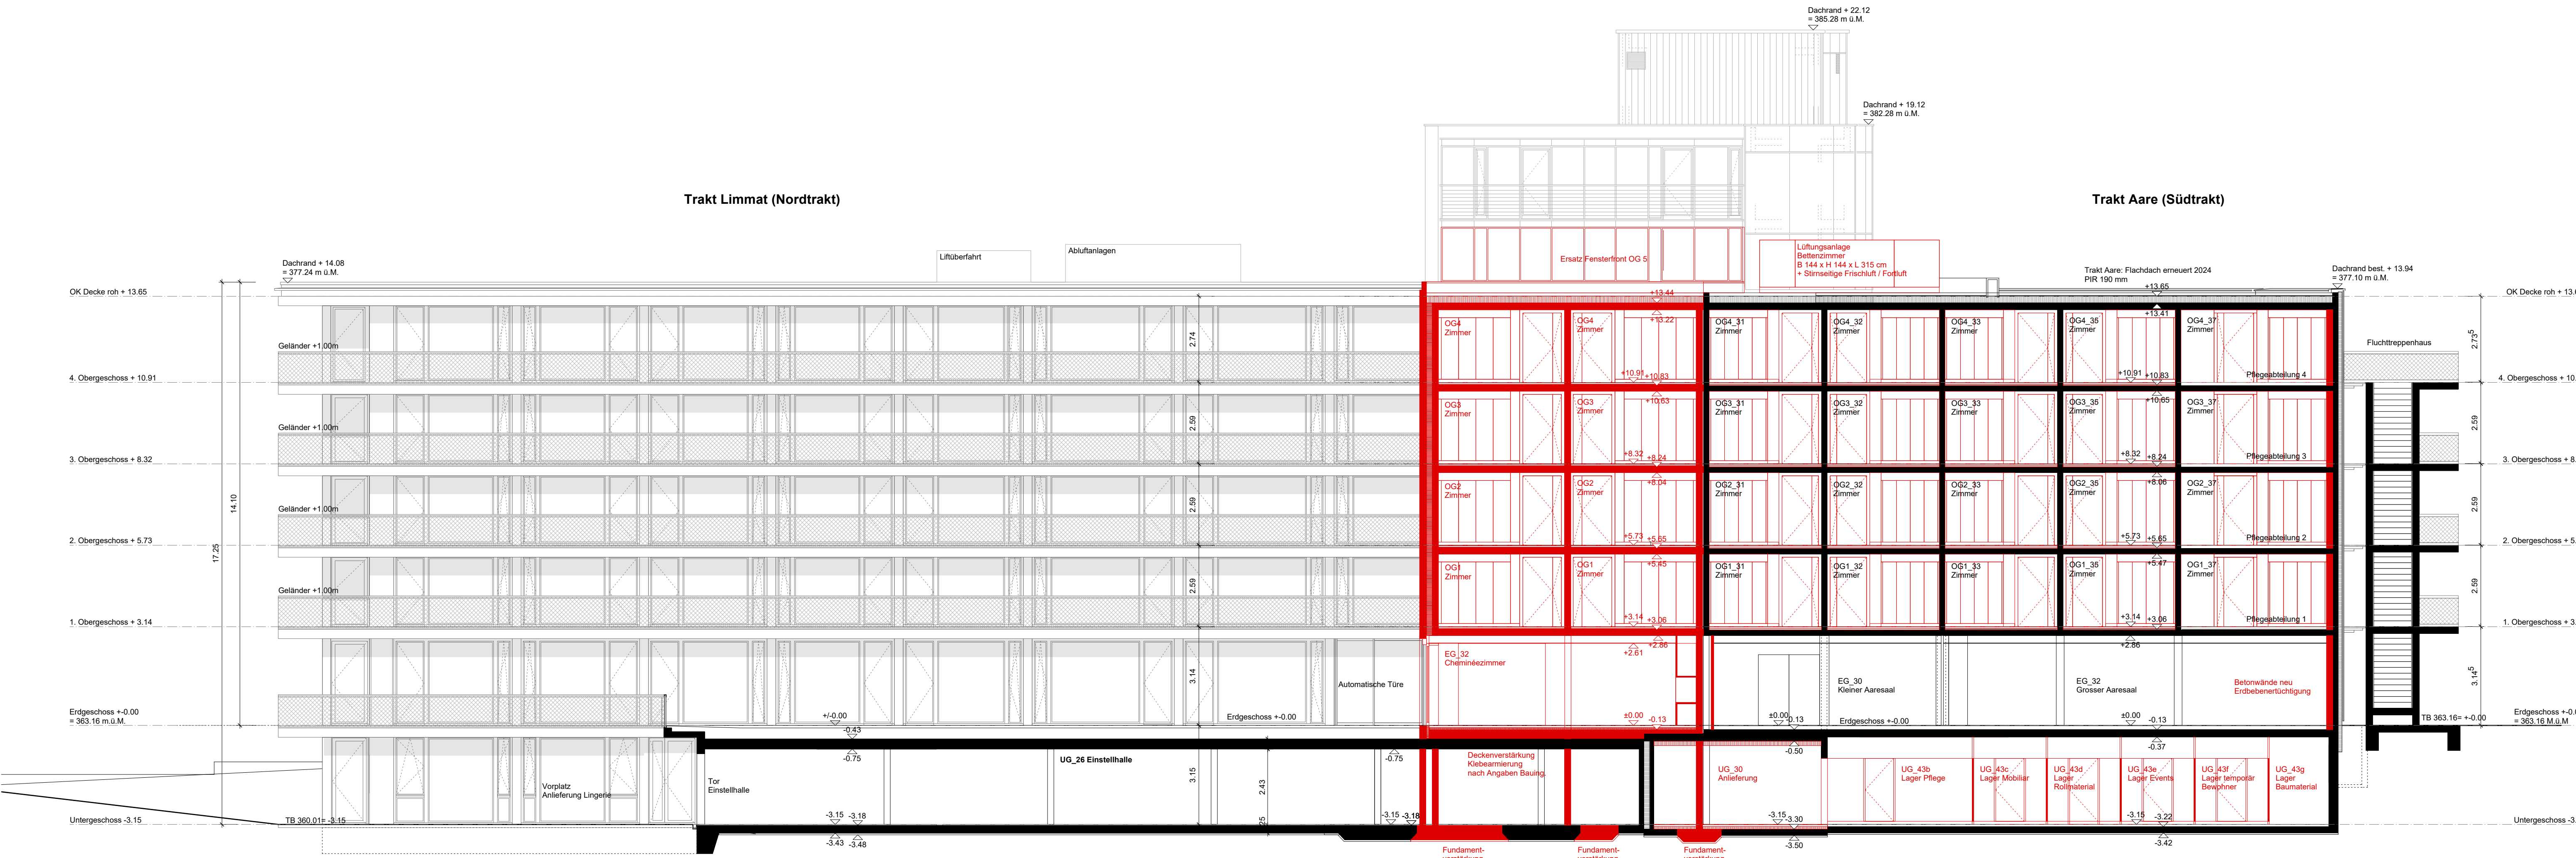

Gesamtanlage
Südfassade

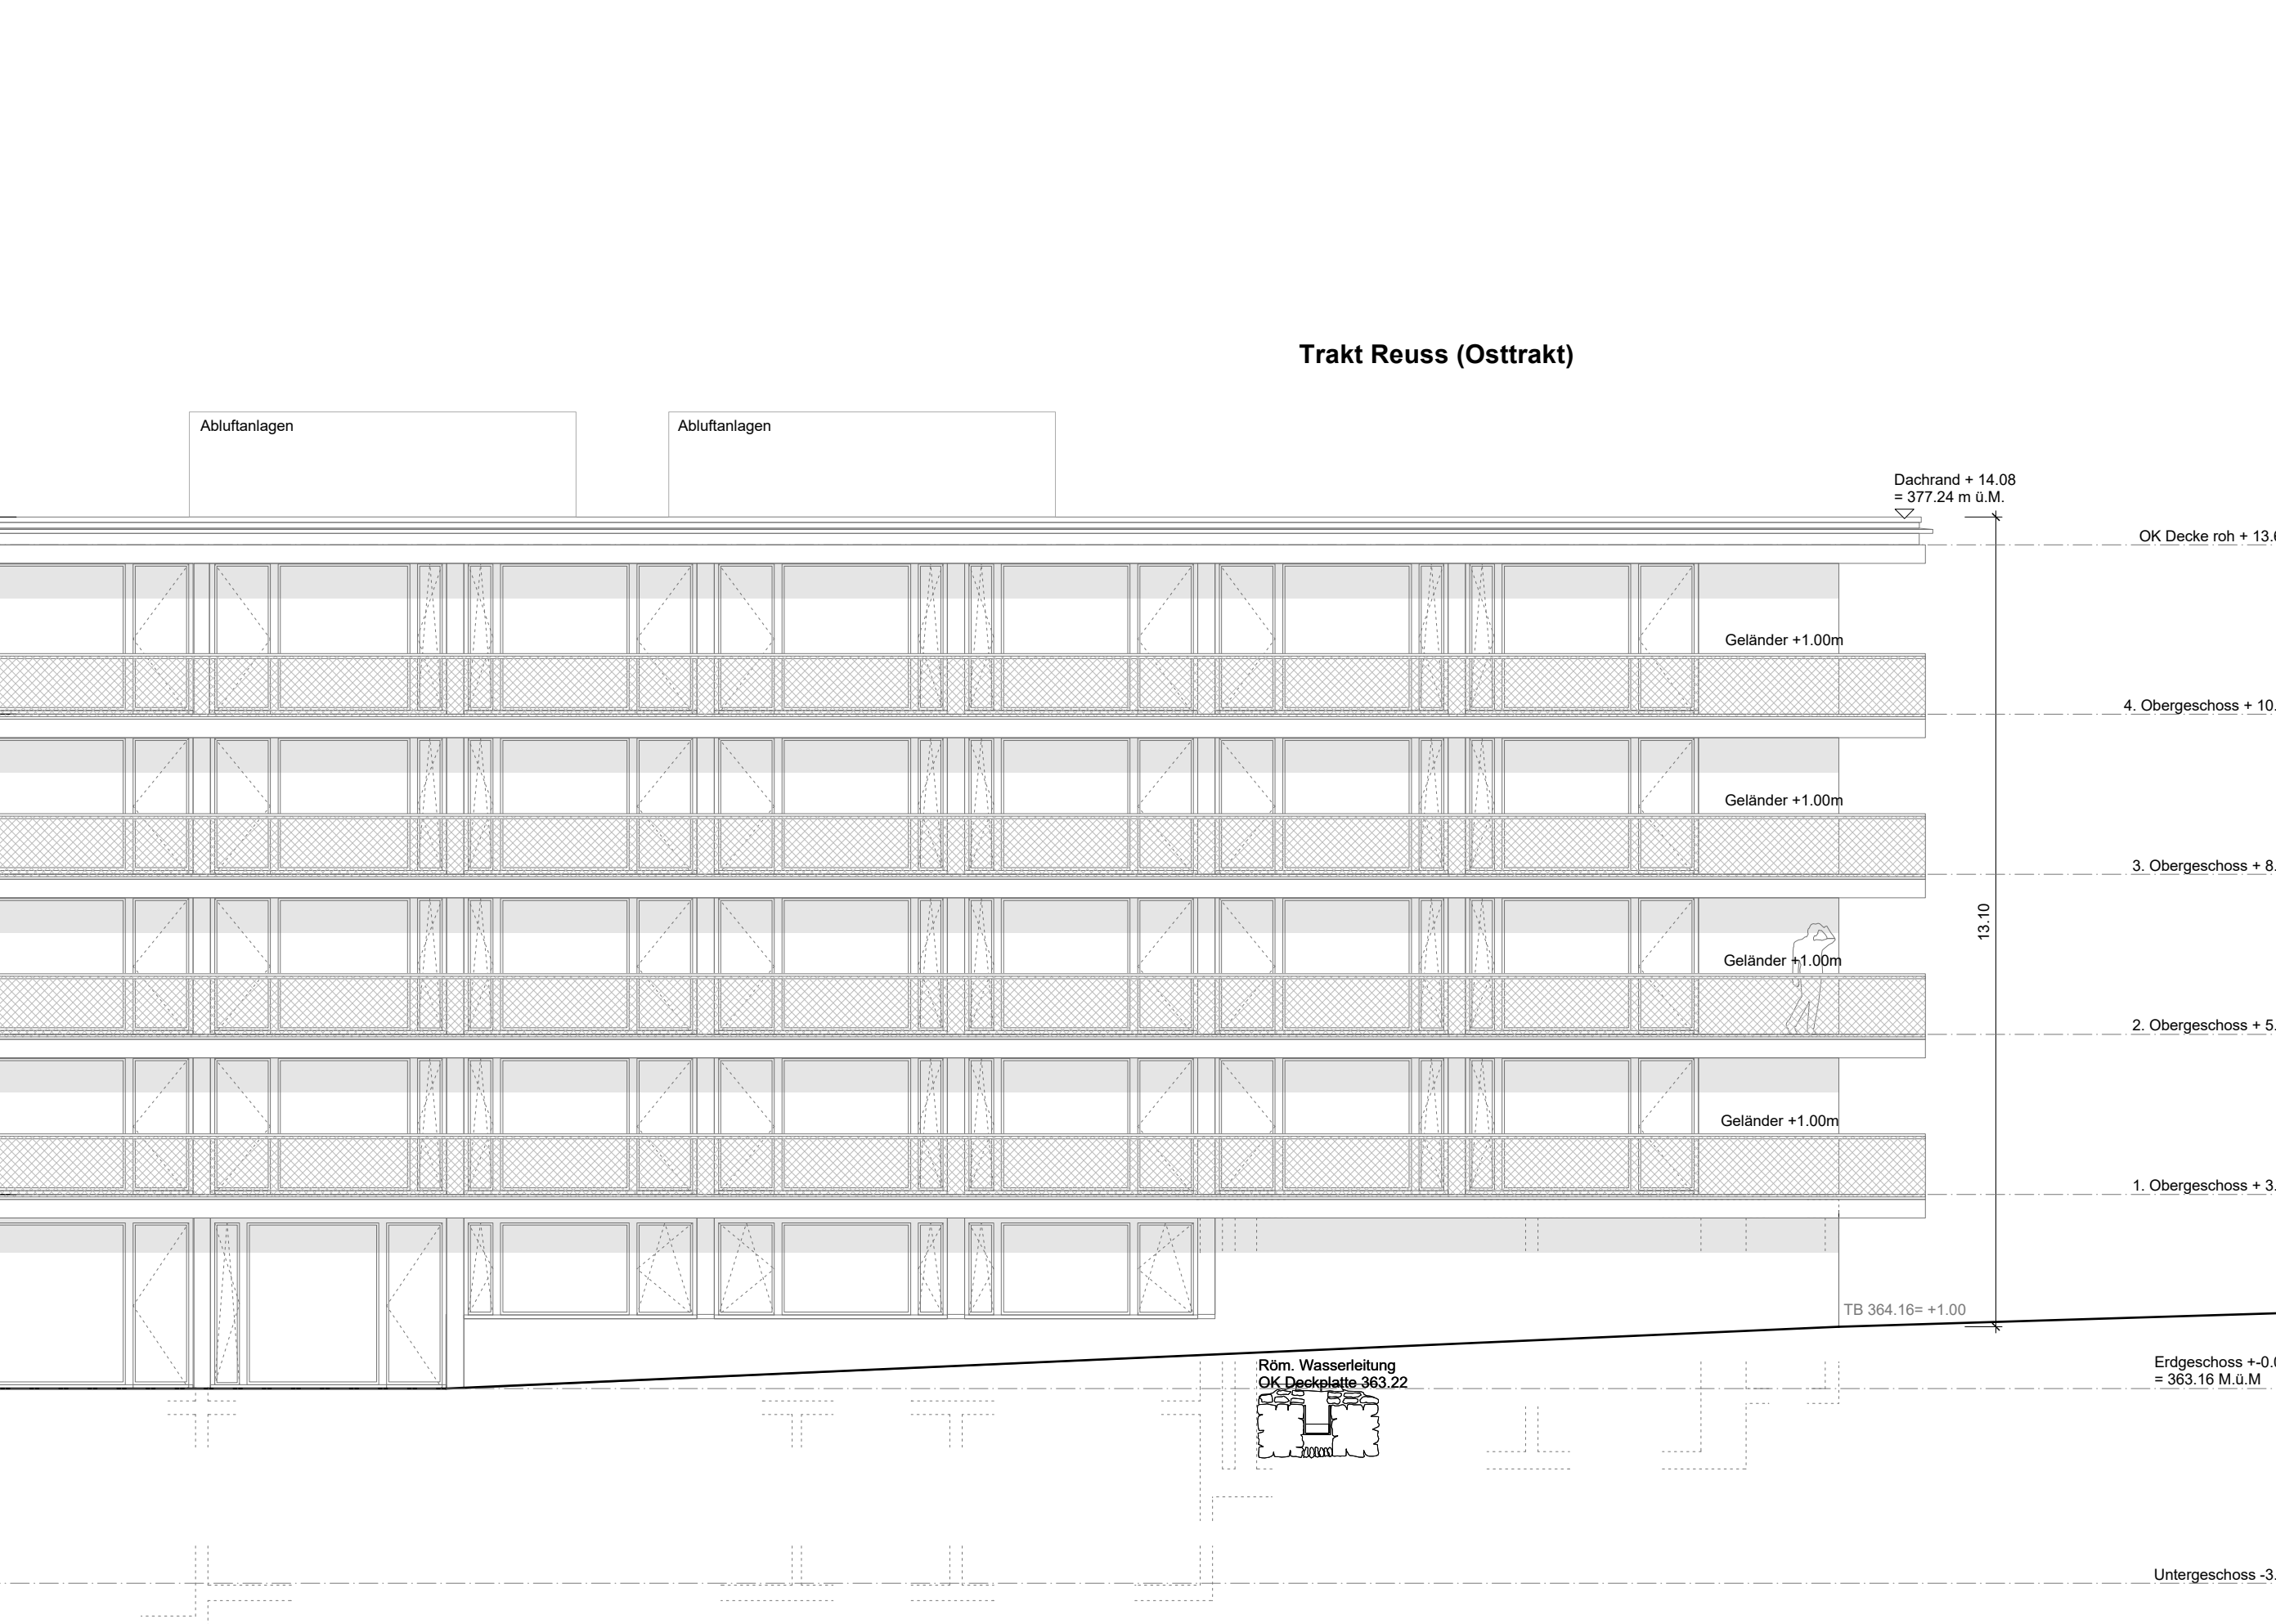


Gesamtanlage
Längsschnitt I - I / Wohnzimmer Westseite

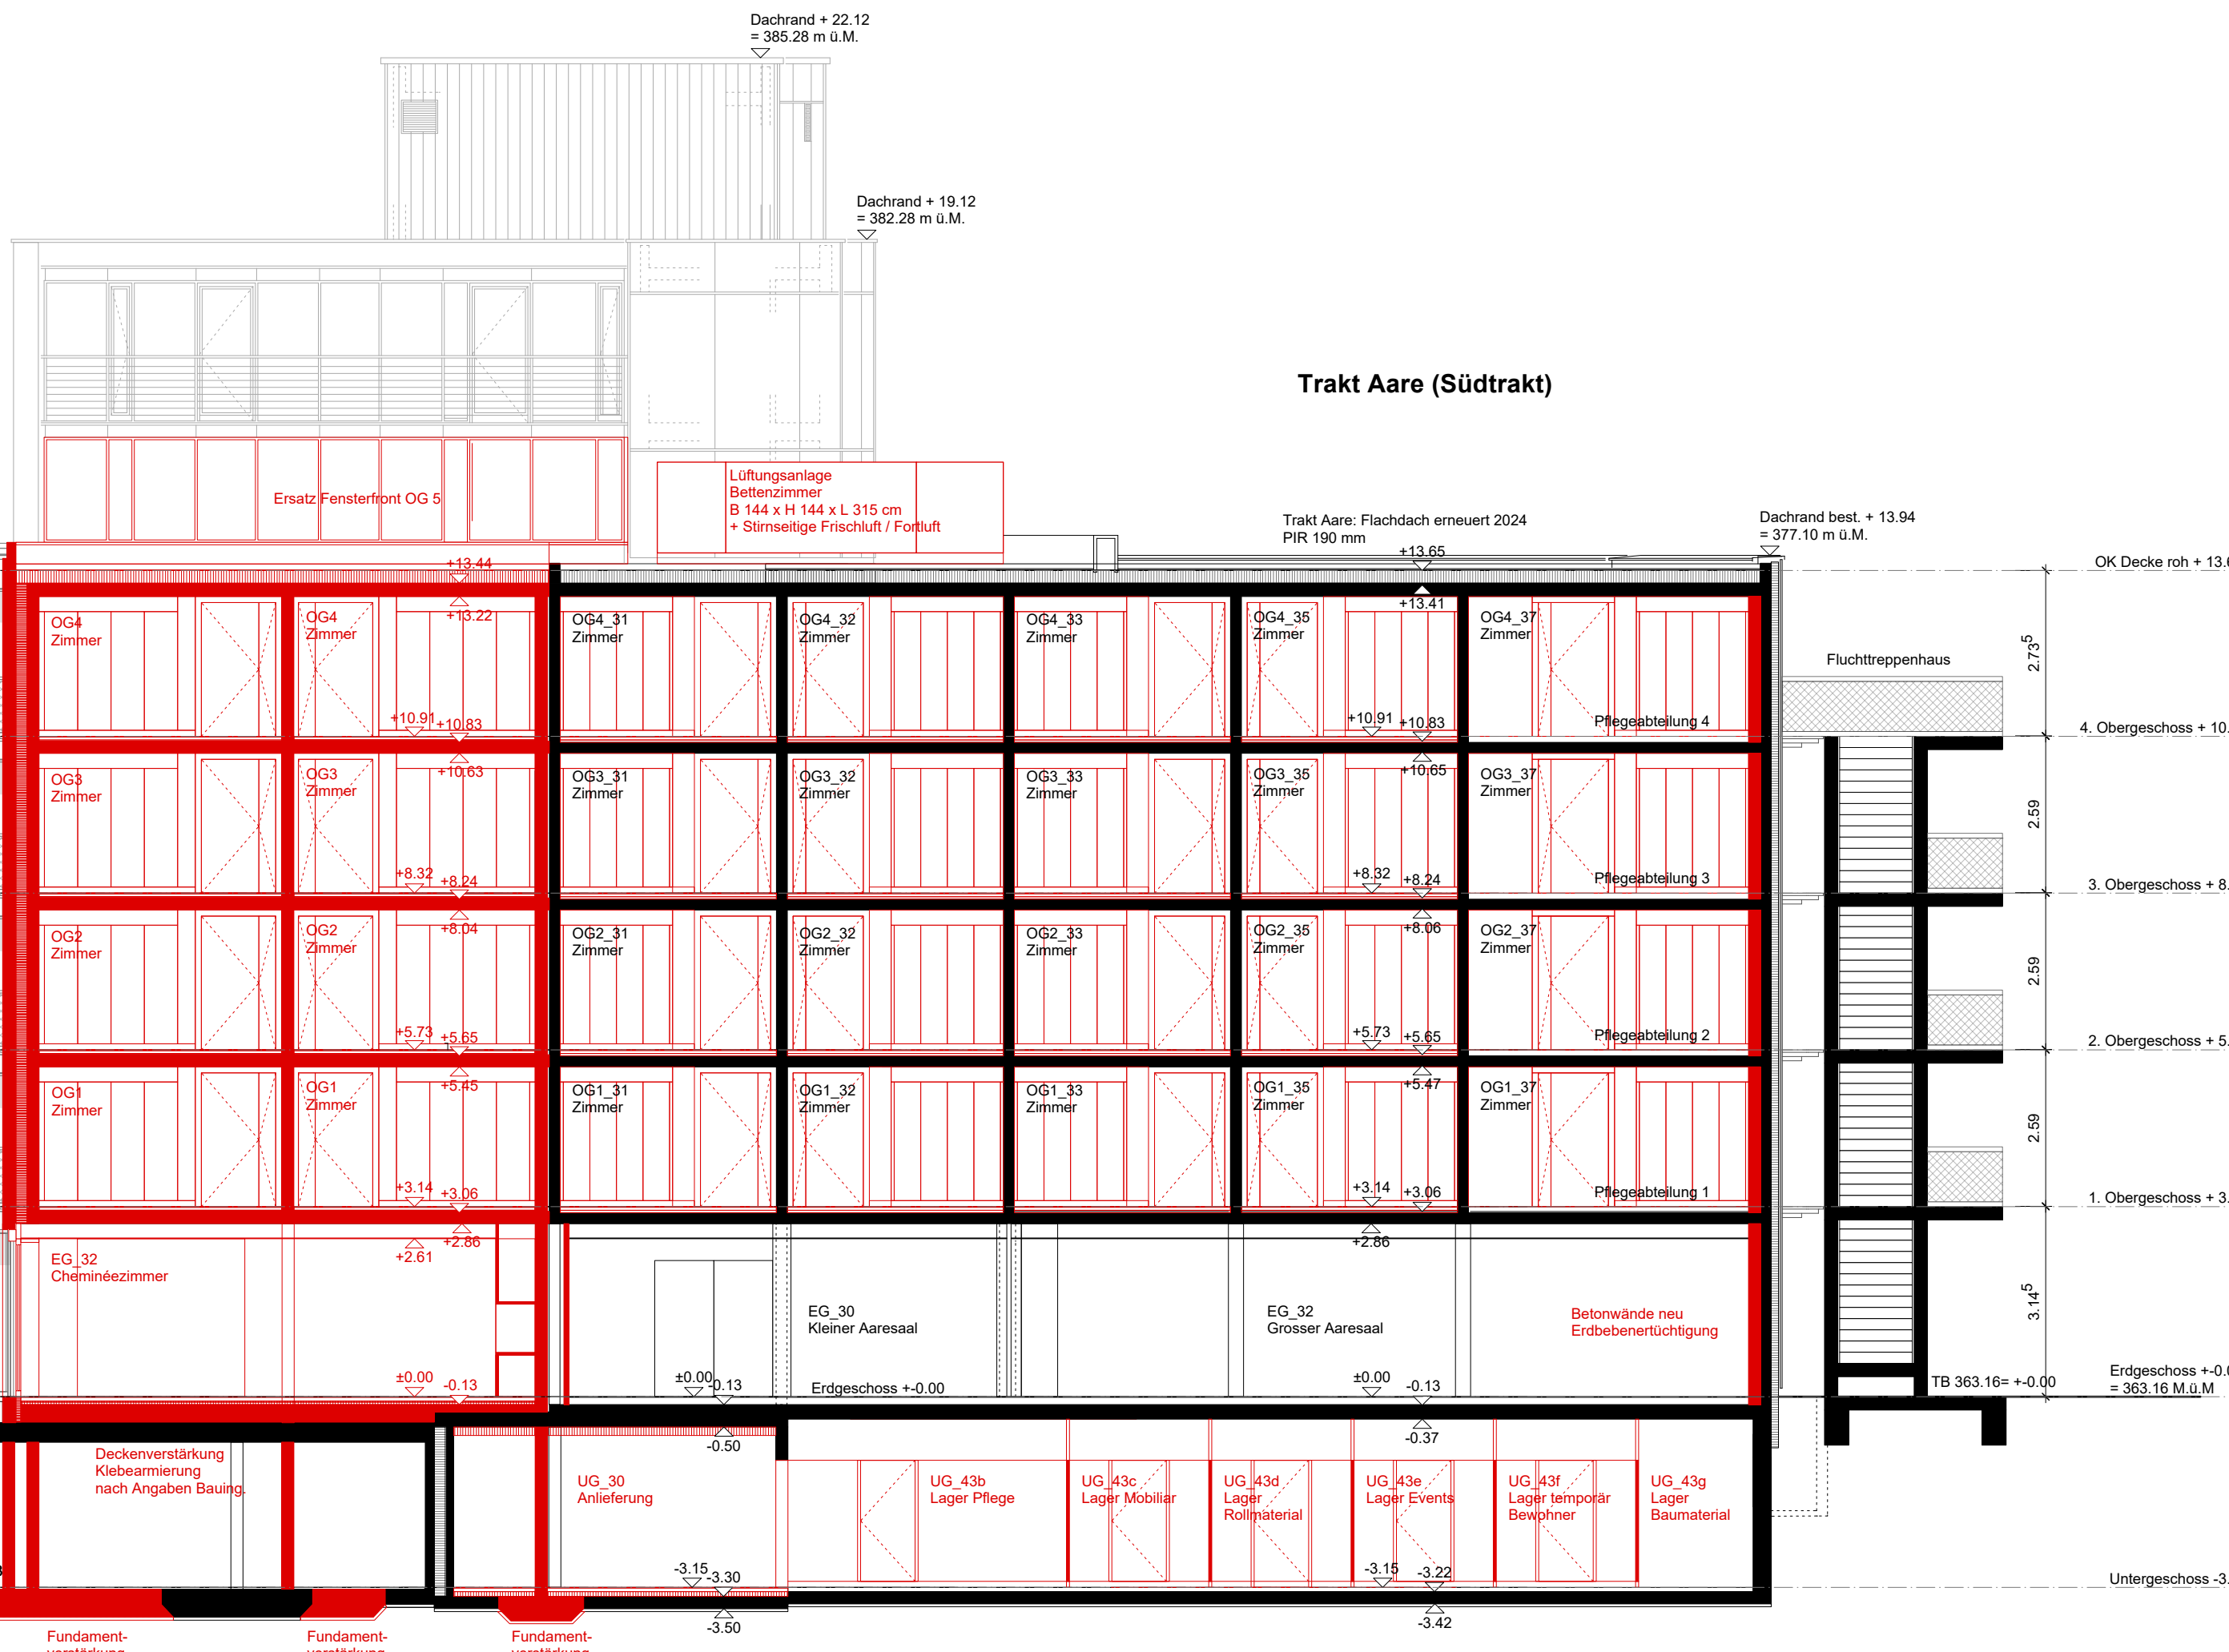

Windisch, 21.07.2026

Bauherrschaft / Grundigentümer
Unterschriften-Pläne gedruckt: Pläne unterschrieben
Unterschriften-Pläne als PDF Datei: siehe separates Unterschriftenblatt

Projektverfasser
Unterschriften-Pläne gedruckt: Pläne unterschrieben
Unterschriften-Pläne als PDF Datei: siehe separates Unterschriftenblatt

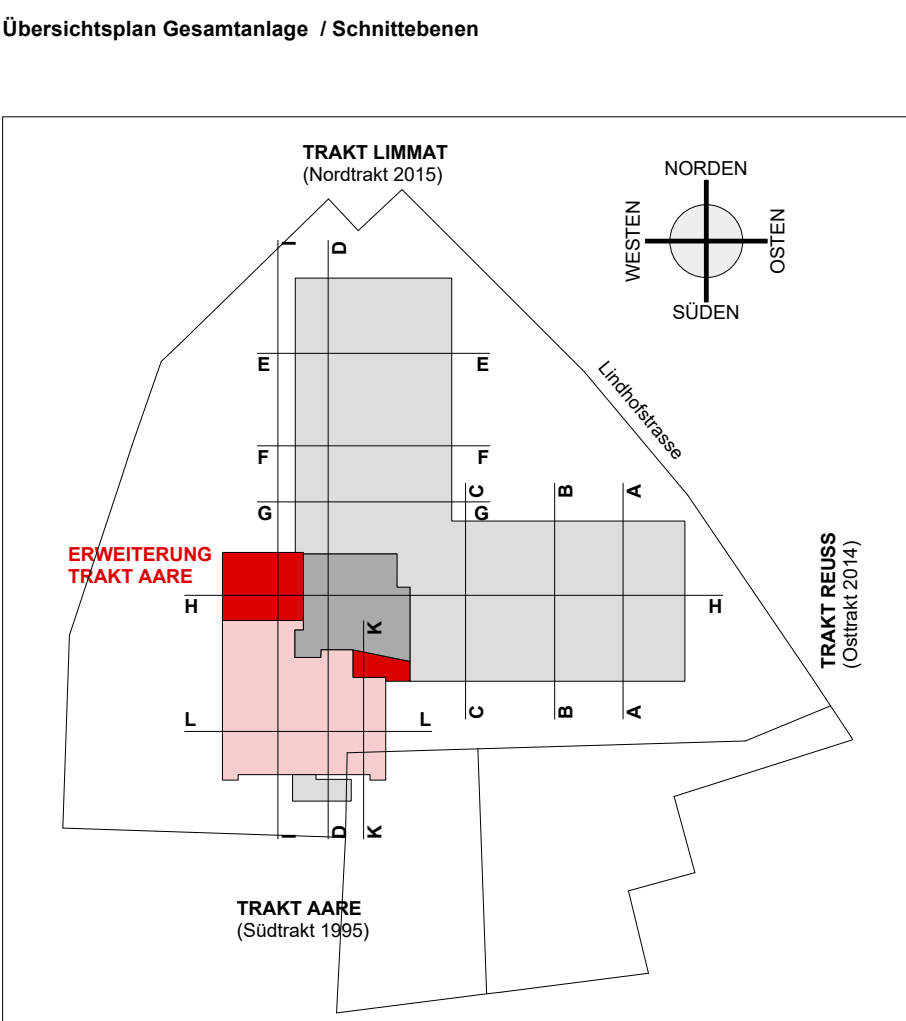

Legende

- Bestand
- Abbruch
- Neu
- TB Terrakotte bestehend
- TN Terrakotte Neu

Projektstand	Bauingabe	Plan Nr.	100 - 10	Planstand	21.07.2026
Planausschnitt	Gesamtanlage	Massstab	M 1:100		
Planbezeichnung	Schnitte / Fassaden - Plan 3	Plangröße	128 x 60.1		
Baugenieur	Lindnerpark Windisch - Sanierung Trakt Aare				
Objektadresse	Platzgasse 1, Lindnerpark 1, Lindnerpark 2, 1. Stockwerk				
Bauherrschaft	Sandstein AG 1, Lindnerpark 2, 1. Stockwerk				
Projektverfasser	Edin Architekten AG 1, Spinnereistrasse 5, 1. Stockwerk				